


Разрез 3-3

1 : 75

Тип кровли №2.
См. разрез 1-1 на л. 28

Сложное укрепление кровли,
передающее в укрепленные стены

Тип кровли №1.
См. разрез 1-1 на л. 27

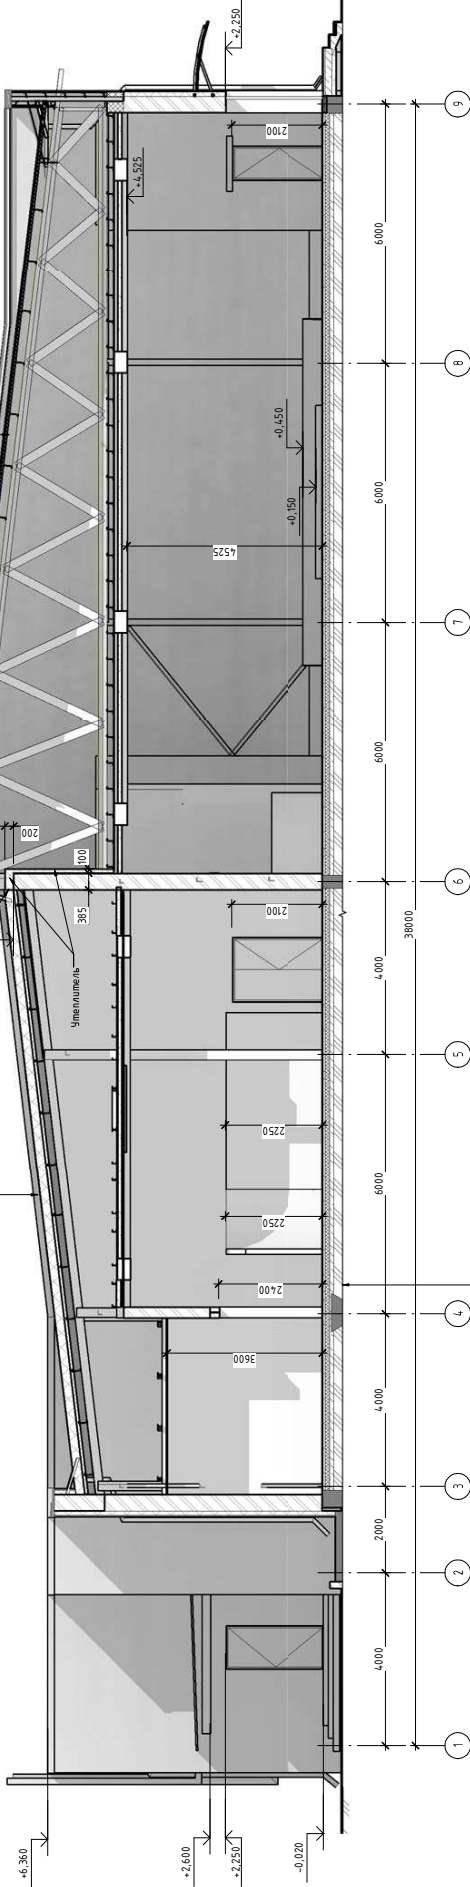

Корроческая плита
Пенополистирол
Стекло из мин-лещ-расбор М150 армированная сеткой из 2.2 Вр 50х50 - 50 мм
Гидроизоляционная мембрана
Утеплитель экструдированный
пенополистирол - 100 мм
Битумная мастика на бодной основе
Пластифицированный слой бетона армированный Ф10 А11 ячейкой 300х300
Защитный слой бетона (песок) - 20 мм

184.17 - АС									
Конференц-зал, расположенный по адресу: Днепрпетровская область, Новобосковский район, с. Новобосроцкое, ул. Герасименко, 69									
Реконструкция конференц-зала									
Разрез 3-3									
0000 "Донцпроект"									
Формат А3А									
Изм.	Колуч.	Лист	№Экз.	Подпись	Дата	Страниц	Лист	П	29
Г.АП	Полонская	Павлов	Разработка	Шевченко					