


Согласовано

Взам. инв. №
Подп. и дата
Инв. № подл.

Кладочный план первого этажа

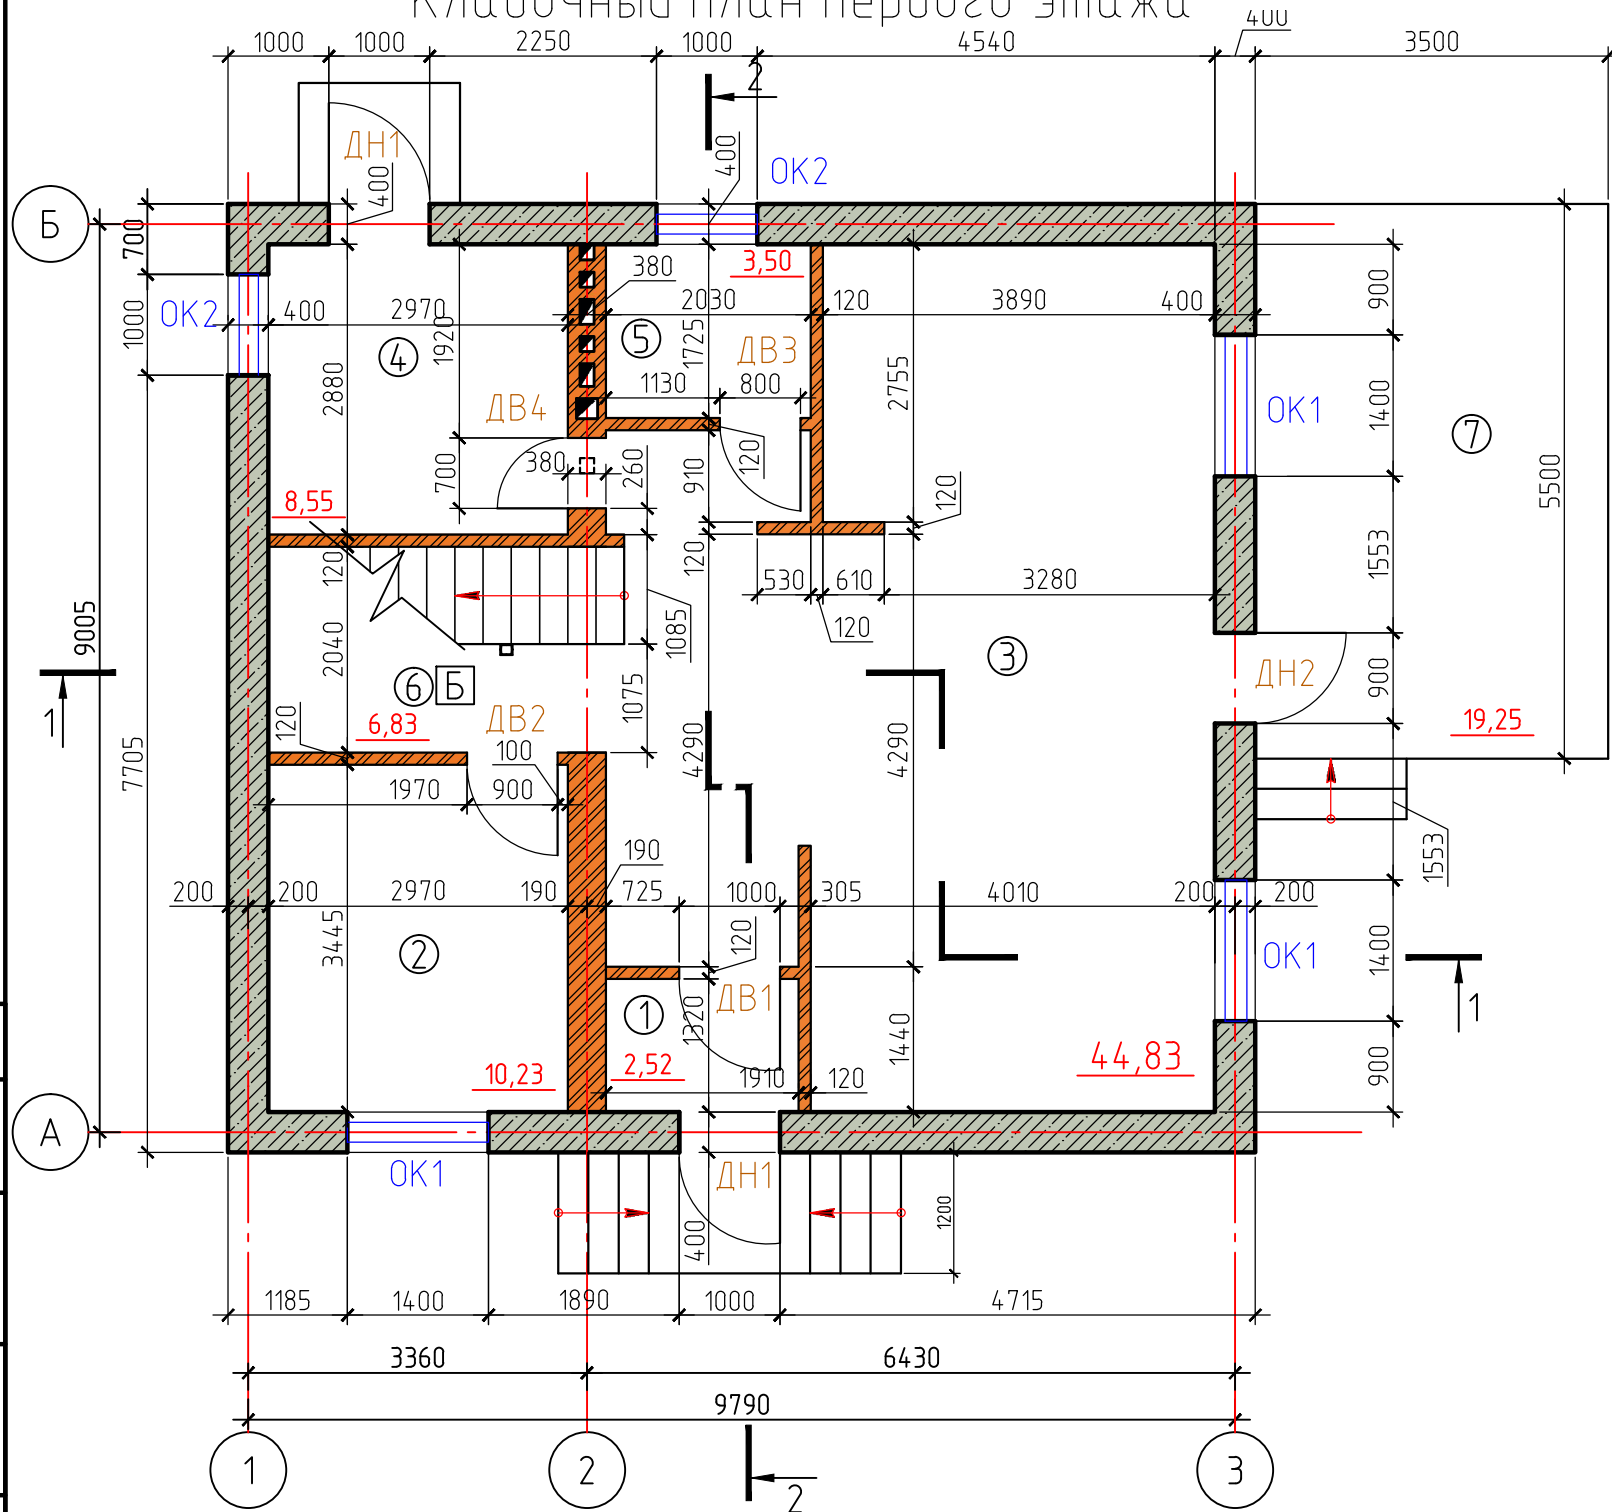


Спецификация материалов

Наименование	ед. изм	Кол-во
Ø 8 А400С армирование газобетона	мп/кг	172/68
Газоблок D400, 600x400x200	м3	75.6
Газоблок D400, 600x200x100	м3	5.5
Кладочная клеевая смесь для ячеистых бетонов мешок 25 кг	шт	81
Кирпич перегородки	шт	8820
Рубероид гор. изоляция	м2	17
Цем-пес. раствор перегородки	м3	3.1
экструдированный пенополистирол 30мм	м2	1.9

Экспликация помещений 1-й этаж

№ п/п	Наименование	Площадь, м2
1	Тамбур	2,52
2	Кабинет	10,23
3	Кухня-гостинная	44,83
4	Котельня	8,55
5	Санузел	3,5
6	Лестница	6,83
7	Терасса	19,25
Общая площадь		95,71

Кладочный план второго этажа

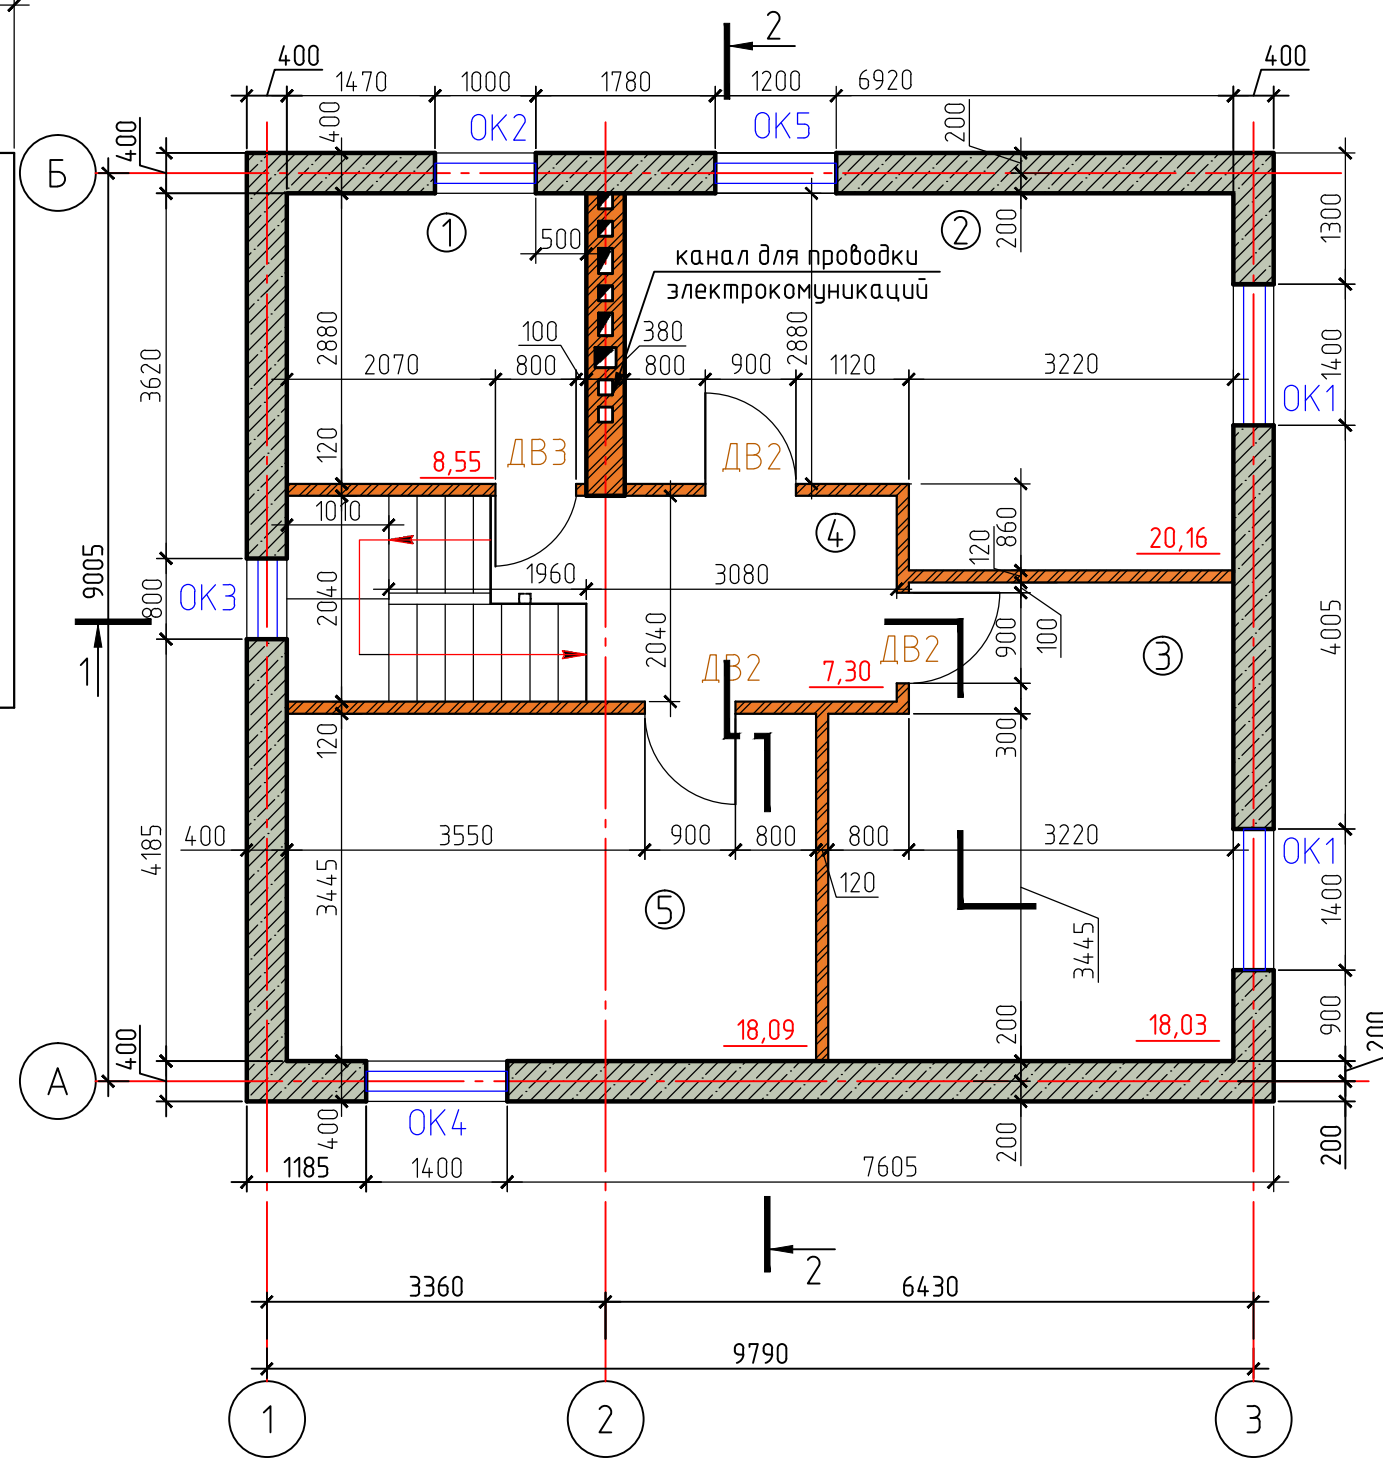

Экспликация помещений 2-й этаж

№ п/п	Наименование	Площадь, м2
1	Санузел	8,55
2	Спальня	20,16
3	Спальня	18,03
4	Коридор	7,3
5	Спальня	18,09
Общая площадь		72,13