


Специфікація елементів фундаменту


Поз.	Позначення	Найменування	Кіл.	Маса од.кг	Примітка
		Арматурні вироби			
1	ДСТУ 3760:2006	Ø 12 A500С, м.п.	258,0	0,888	
2	ДСТУ 3760:2006	Ø 8 A240С, L=450	120	0,178	
3	ДСТУ 3760:2006	Ø 8 A240С, L=250	205	0,099	
4	ДСТУ 3760:2006	Ø 8 A240С, L=150	40	0,059	
A1	ДСТУ 3760:2006	Ø 12 A500С, L=600	10	0,533	
		Матеріали			
		Бетон класу В20, м ³	23,2		

1. Грунт в підвалинах фундаментів ущільнити щебенем фракції 20-40 мм товщиною 60 мм шляхом
2. Стрічкові фундаменти під зовнішні і внутрішні стіни - з монолітного бетону класу В20, армованого арматурними сітками.
3. Вертикальні поверхні фундаментів, які стикаються з ґрунтом, обмазати гарячим бітумом за два рази.
4. Зворотню засипку пазах фундаментів виконати місцевим ґрунтом без наявності рослинного ґрунту і будівельного сміття, пошарово (20-30см) з наступним пошаровим ущільненням до щільності ґрунту в сухому стані $\rho = 1,6 \text{ г/см}^3$.

План фундаменту

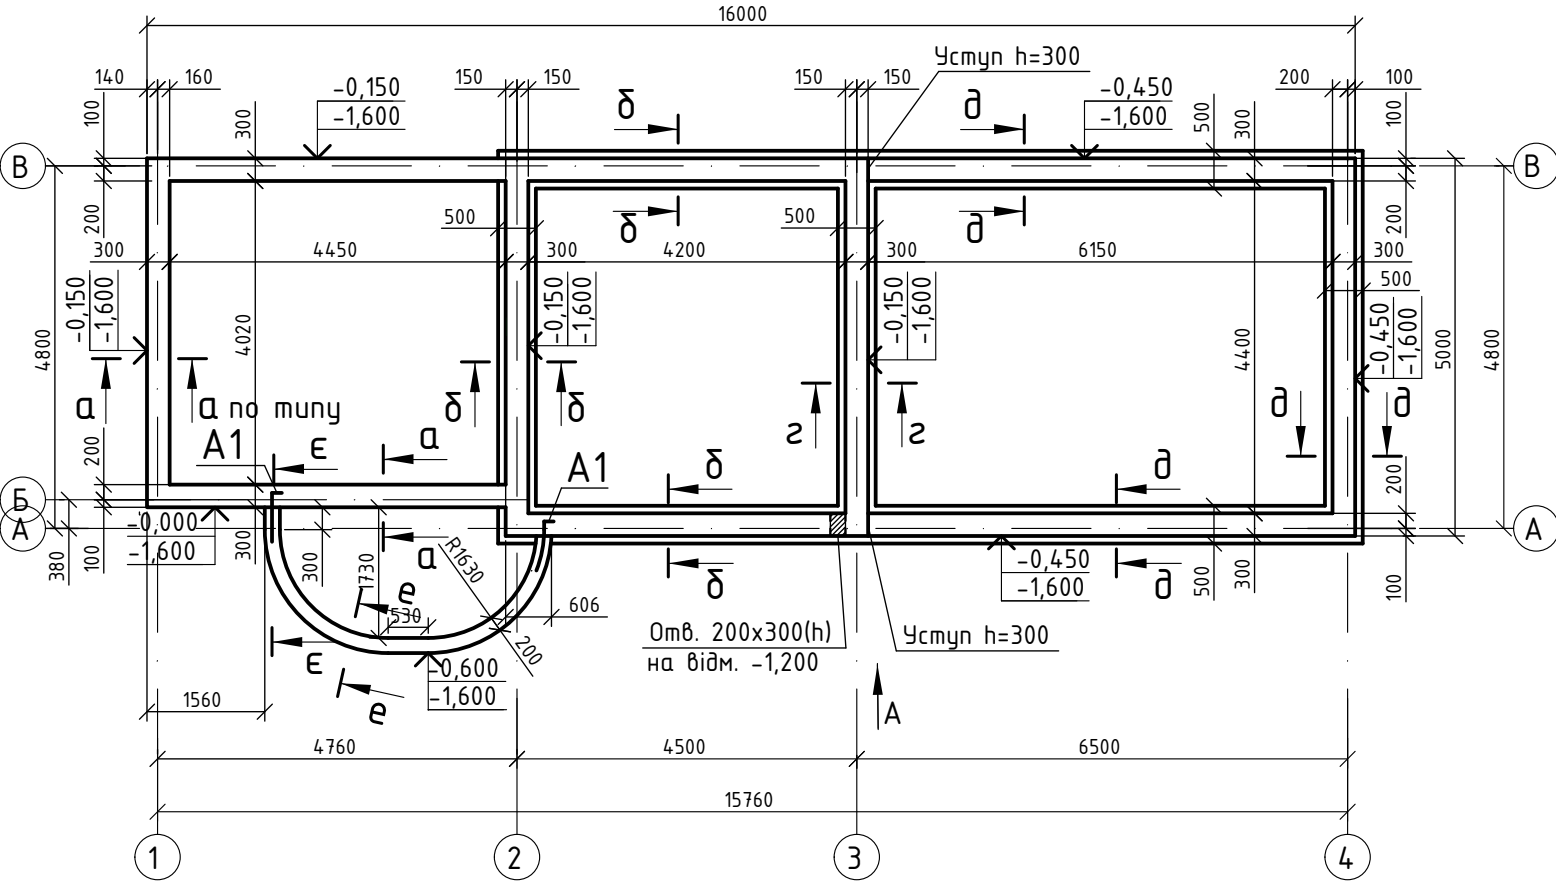

Вид "А"

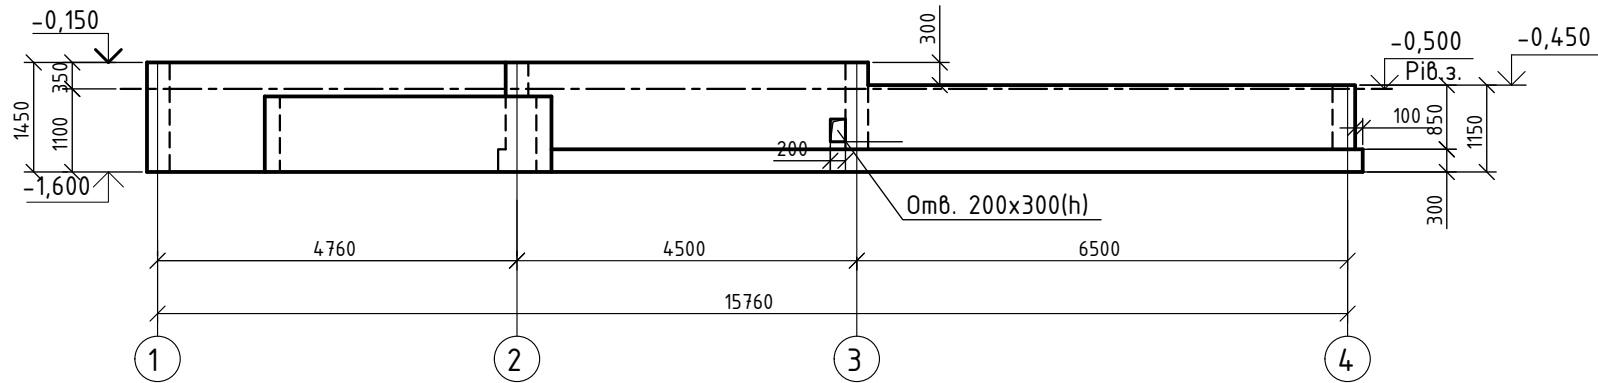

						Д15/14-П - 1 - АБ			
						Будівництво житлового будинку та господарських будівель			
Змін.	Кіл.діл.	Аркуш	Н док.	Підпис	Дата				
ГАП					02.15	Гараж. Господарський блок з барбекю		Стадія	Аркуш
Розроб.					02.15			Р	1
Перевір.					02.15				
						План фундаменту		ТОВ "Архпробуд" м.Бровари	
Н.контр.					02.15				

Зам. інв. N

Підпис і дата

Інв N ориг.