ПЛАН

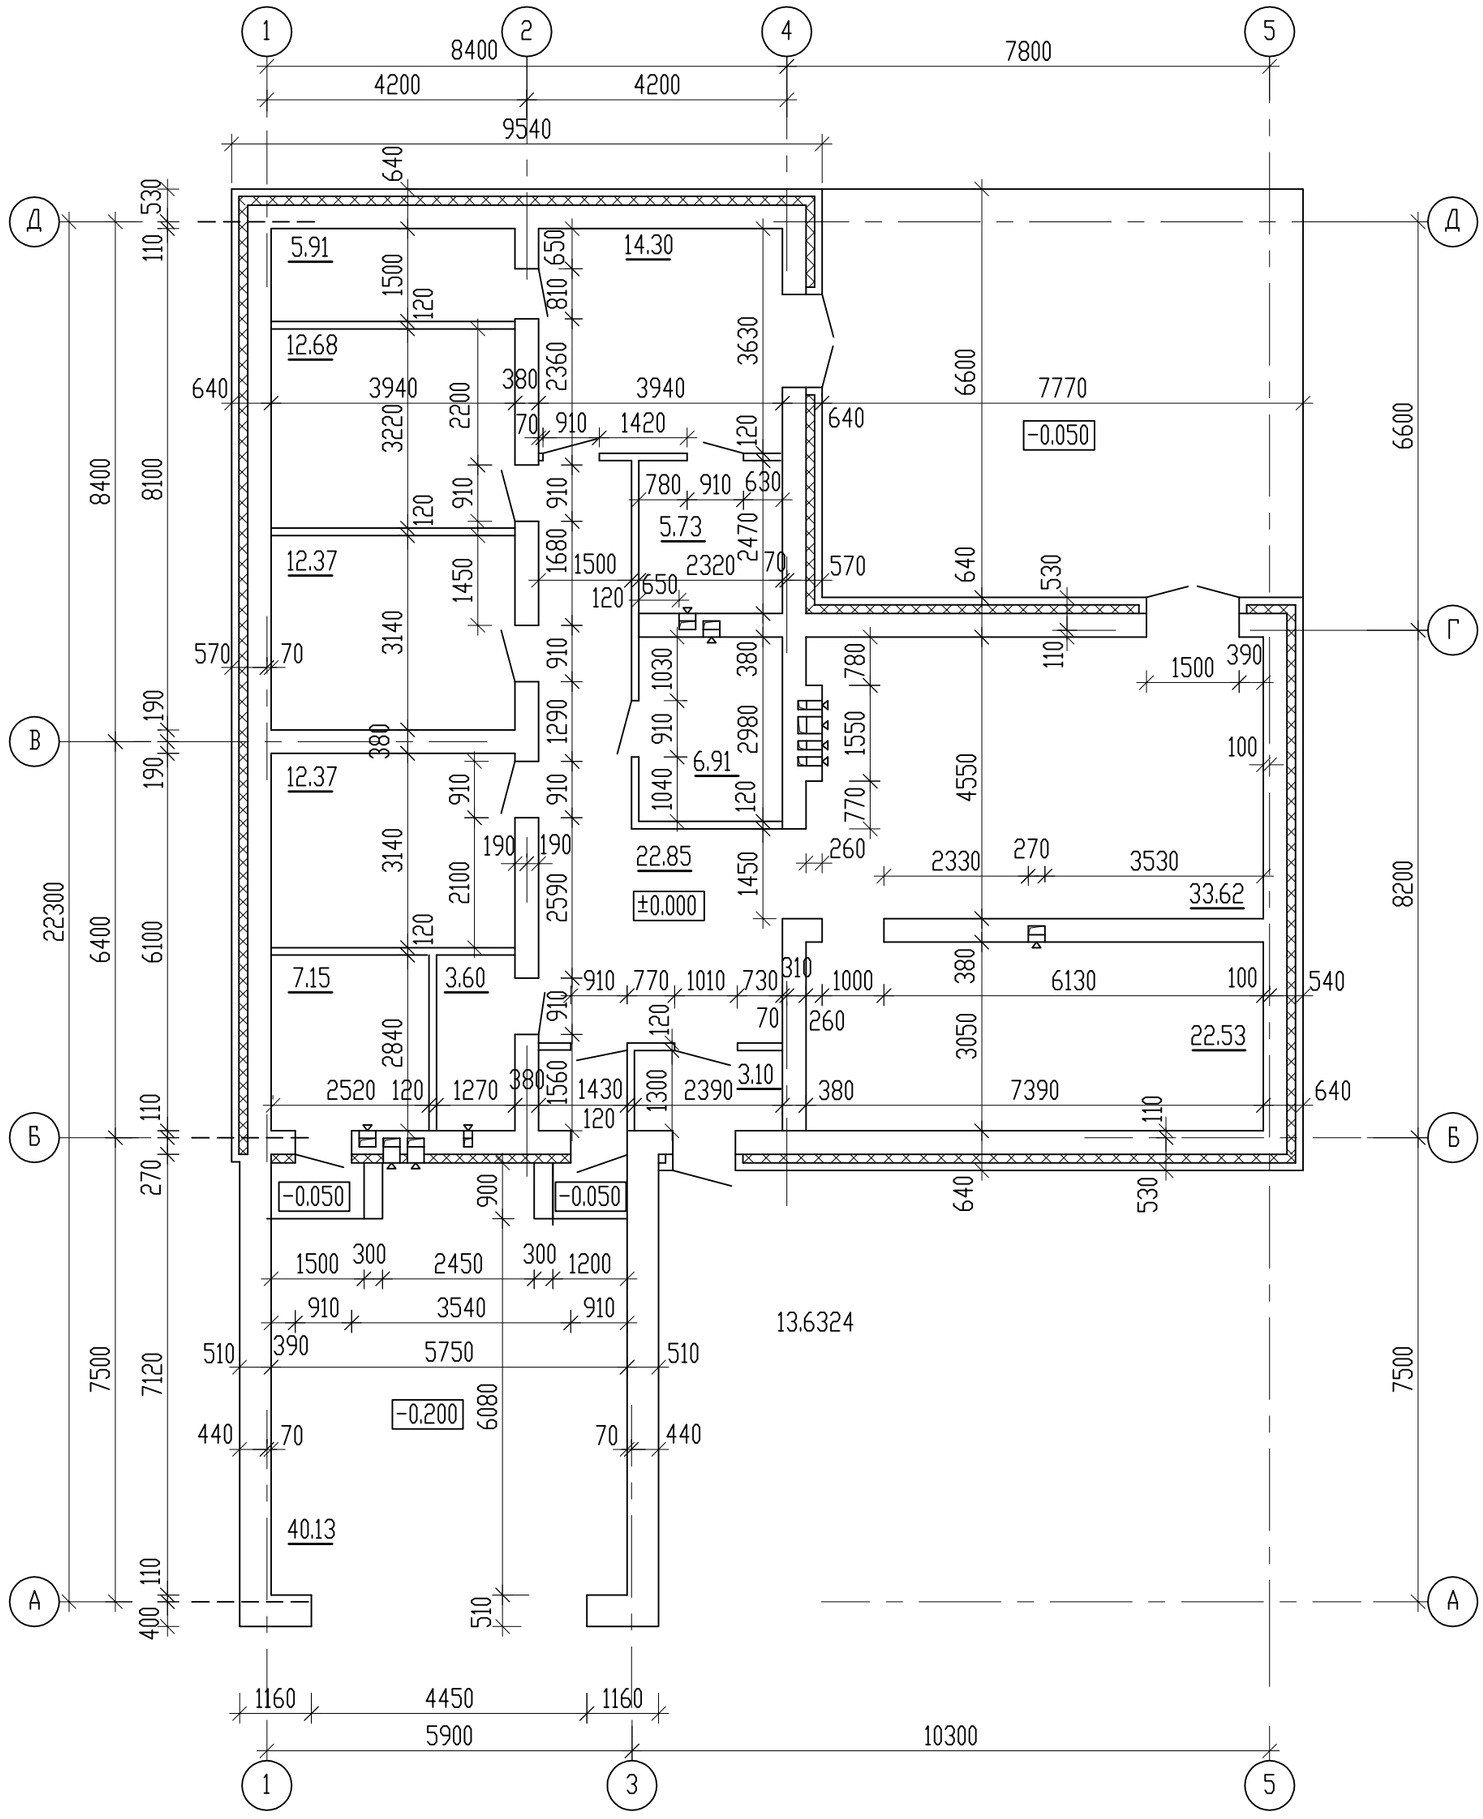

Взам. инв. №	Подпись и дата	Инв. № подл.

Изм.	Кол. уч.	Лист	N°док.	Подпись	Дата		Стадия	Лист	Листов
							Р.П	1	
						План этажа			