Фасад 1-7

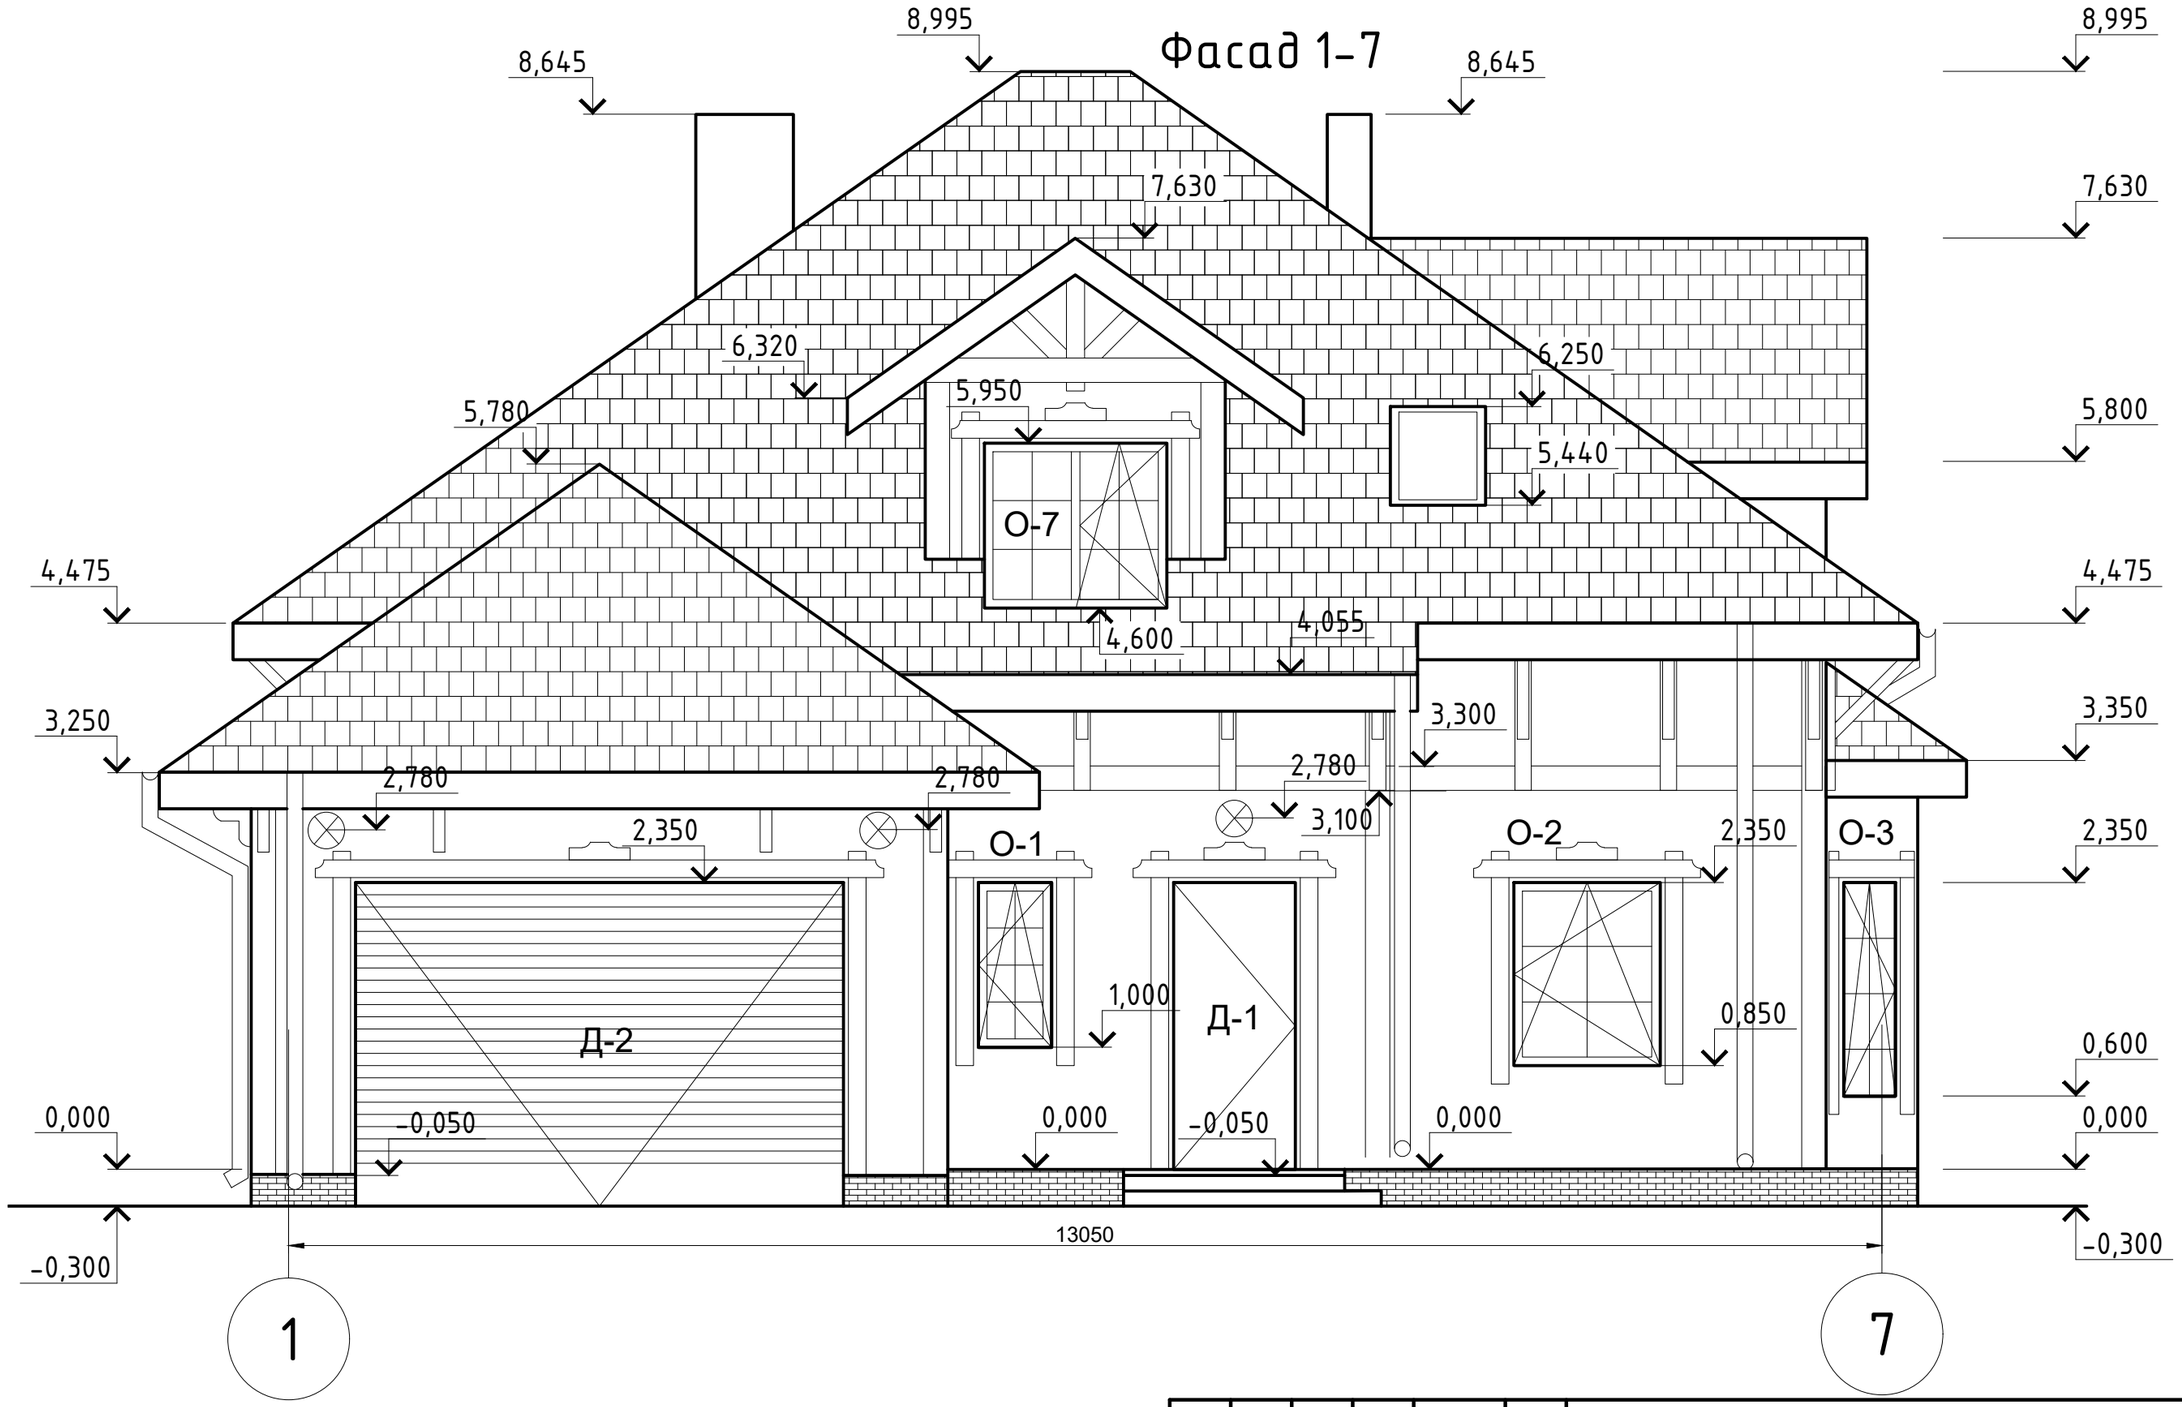

Примітки:
Лиштування вконується згідно листа Схема віконних отворів.

						К07/03
						Індивідуальний житловий будинок розташований за адресою: Київська обл.. Васильківський р-н , с. Здоровка
Зм.	Кіл.	Арк.	№док.	Підпис	Дата	
						Індивідуальний житловий будинок — Стадія: ЕП; Аркуш: ; Аркушів:
Розробив		Фенченко Е.В.				*Фасад 1-7* — ТОВ "Санрайз Білдінг Груп"
Перевірив		Шевченко М.С.				

Фасад 7-1

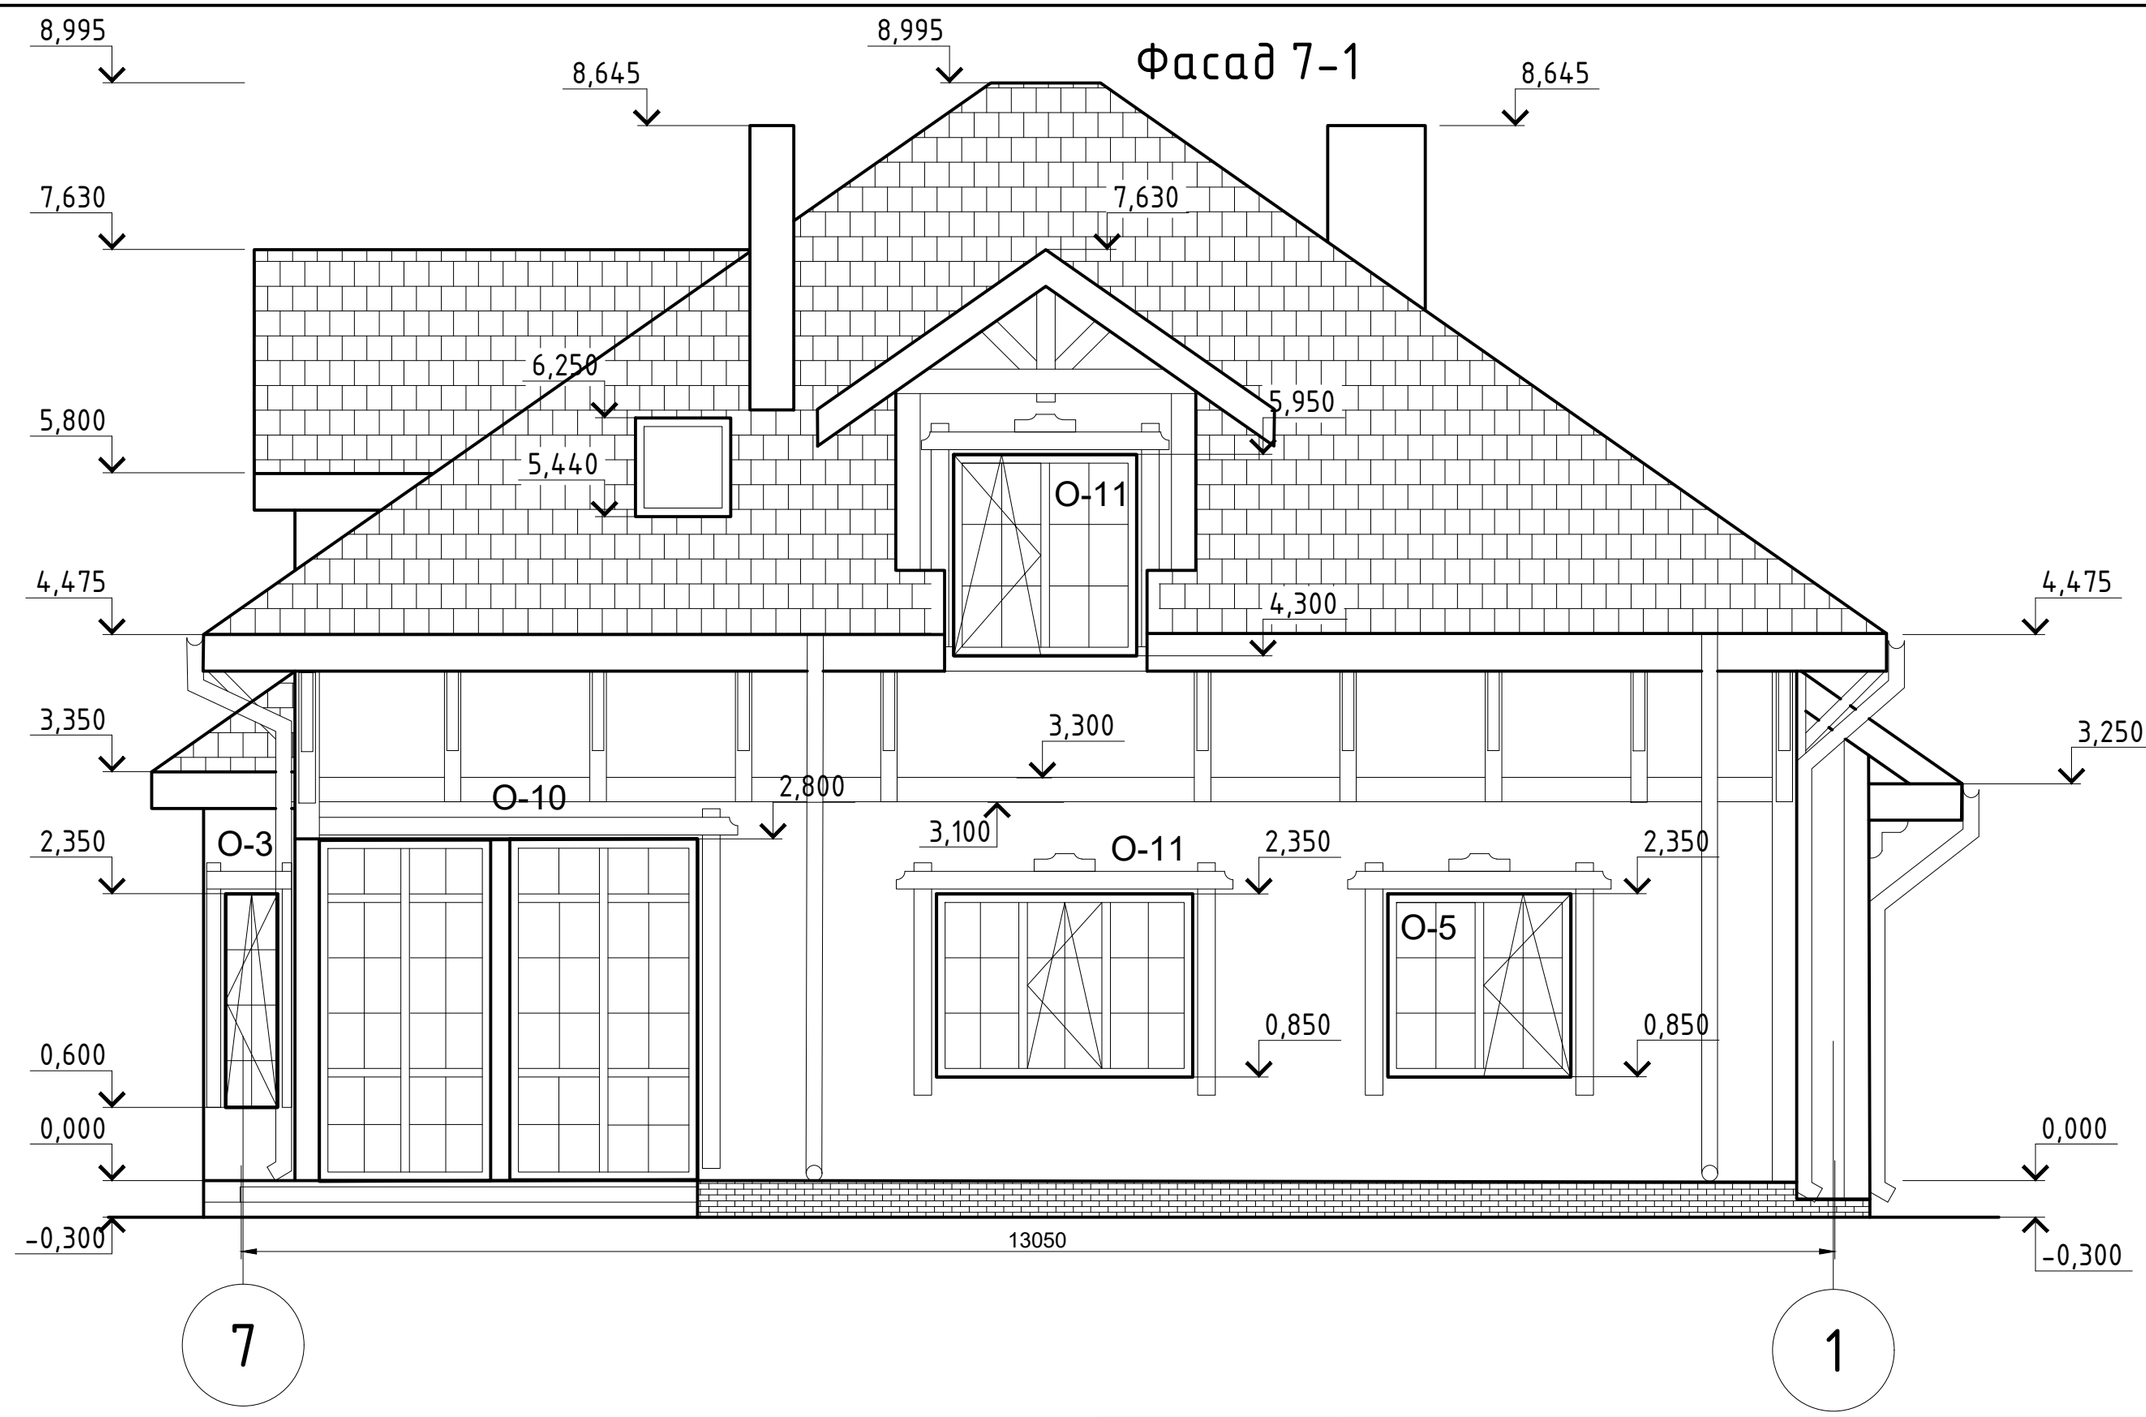

Примітки:
Лиштування вконується згідно листа Схема віконних отворів.

						К07/03
						Індивідуальний житловий будинок розташований за адресою: Київська обл.. Васильківський р-н , с. Здоровка
Зм.	Кіл.	Арк.	№док.	Підпис	Дата	
						Індивідуальний житловий будинок
						Стадія: ЕП; Аркуш: ; Аркушів:
Розробив		Фенченко Е.В.				*Фасад 7-1*
Перевірив		Шевченко М.С.				ТОВ "Санрайз Білдінг Груп"

Фасад А-Е

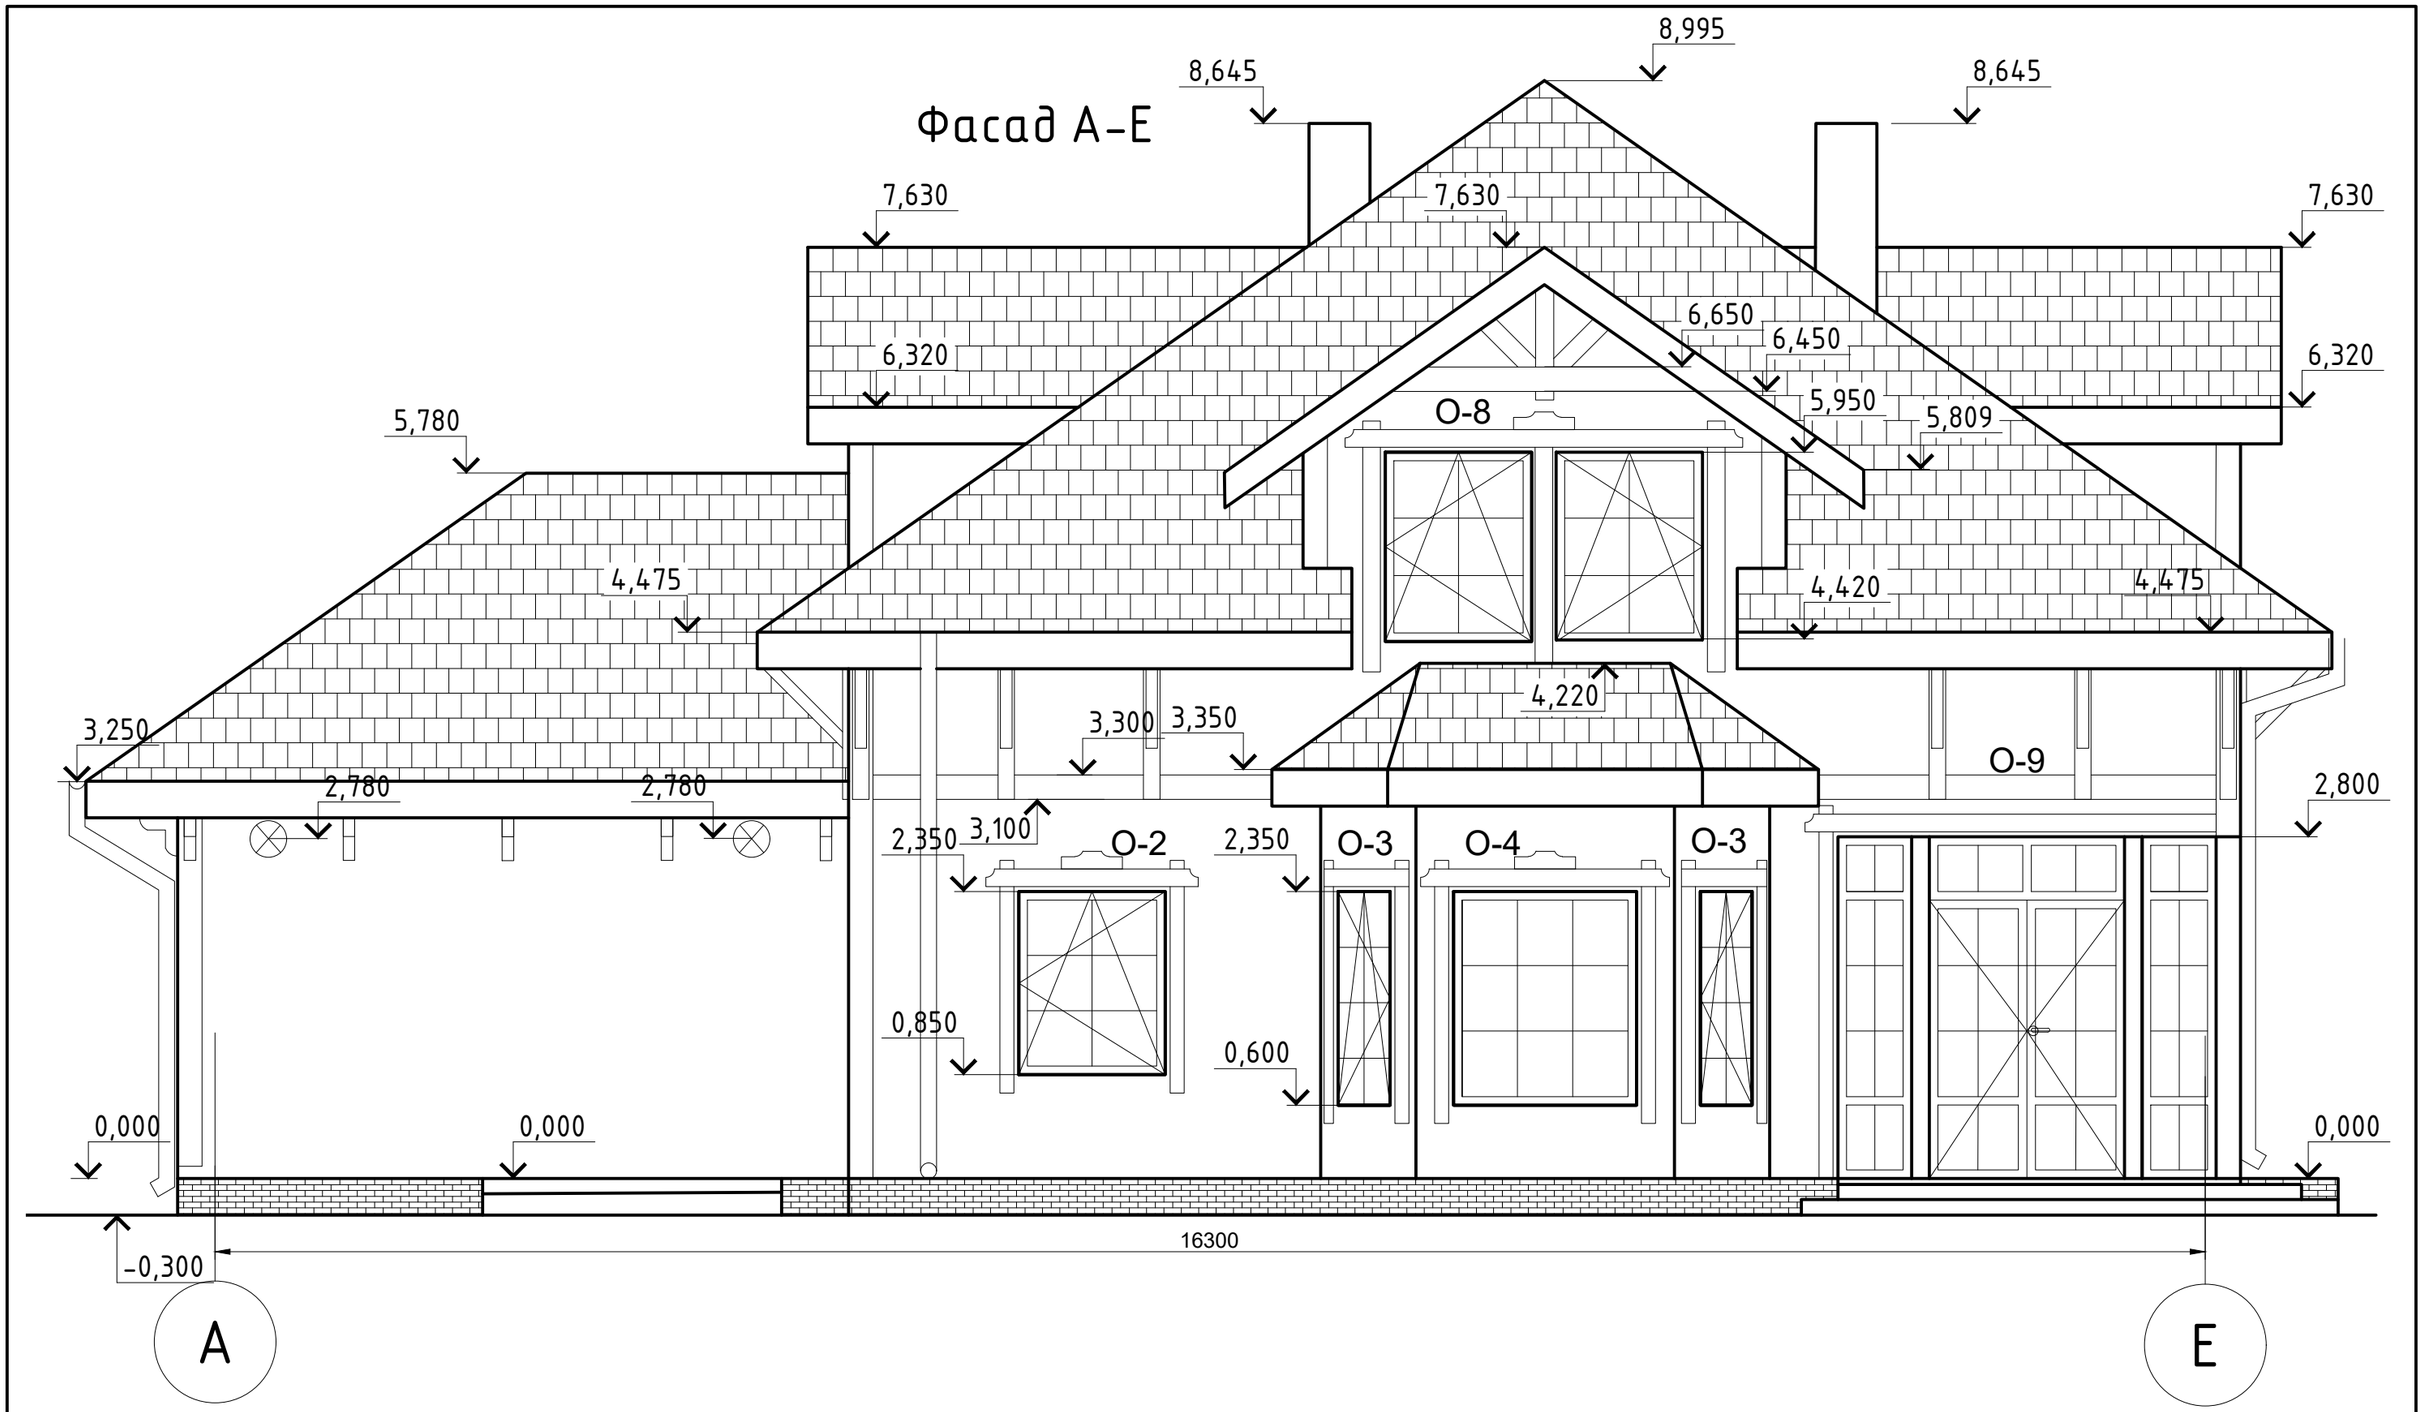

Примітки:
Лиштування вконується згідно листа Схема віконних отворів.

						К07/03	
						Індивідуальний житловий будинок розташований за адресою: Київська обл.. Васильківський р-н , с. Здоровка	
Зм.	Кіл.	Арк.	№док.	Підпис	Дата		
						Індивідуальний житловий будинок	Стадія: ЕП; Аркуш: ; Аркушів:
Розробив		Фенченко Е.В.				*Фасад А-Е*	ТОВ "Санрайз Білдінг Груп"
Перевірив		Шевченко М.С.					

Фасад Е-А

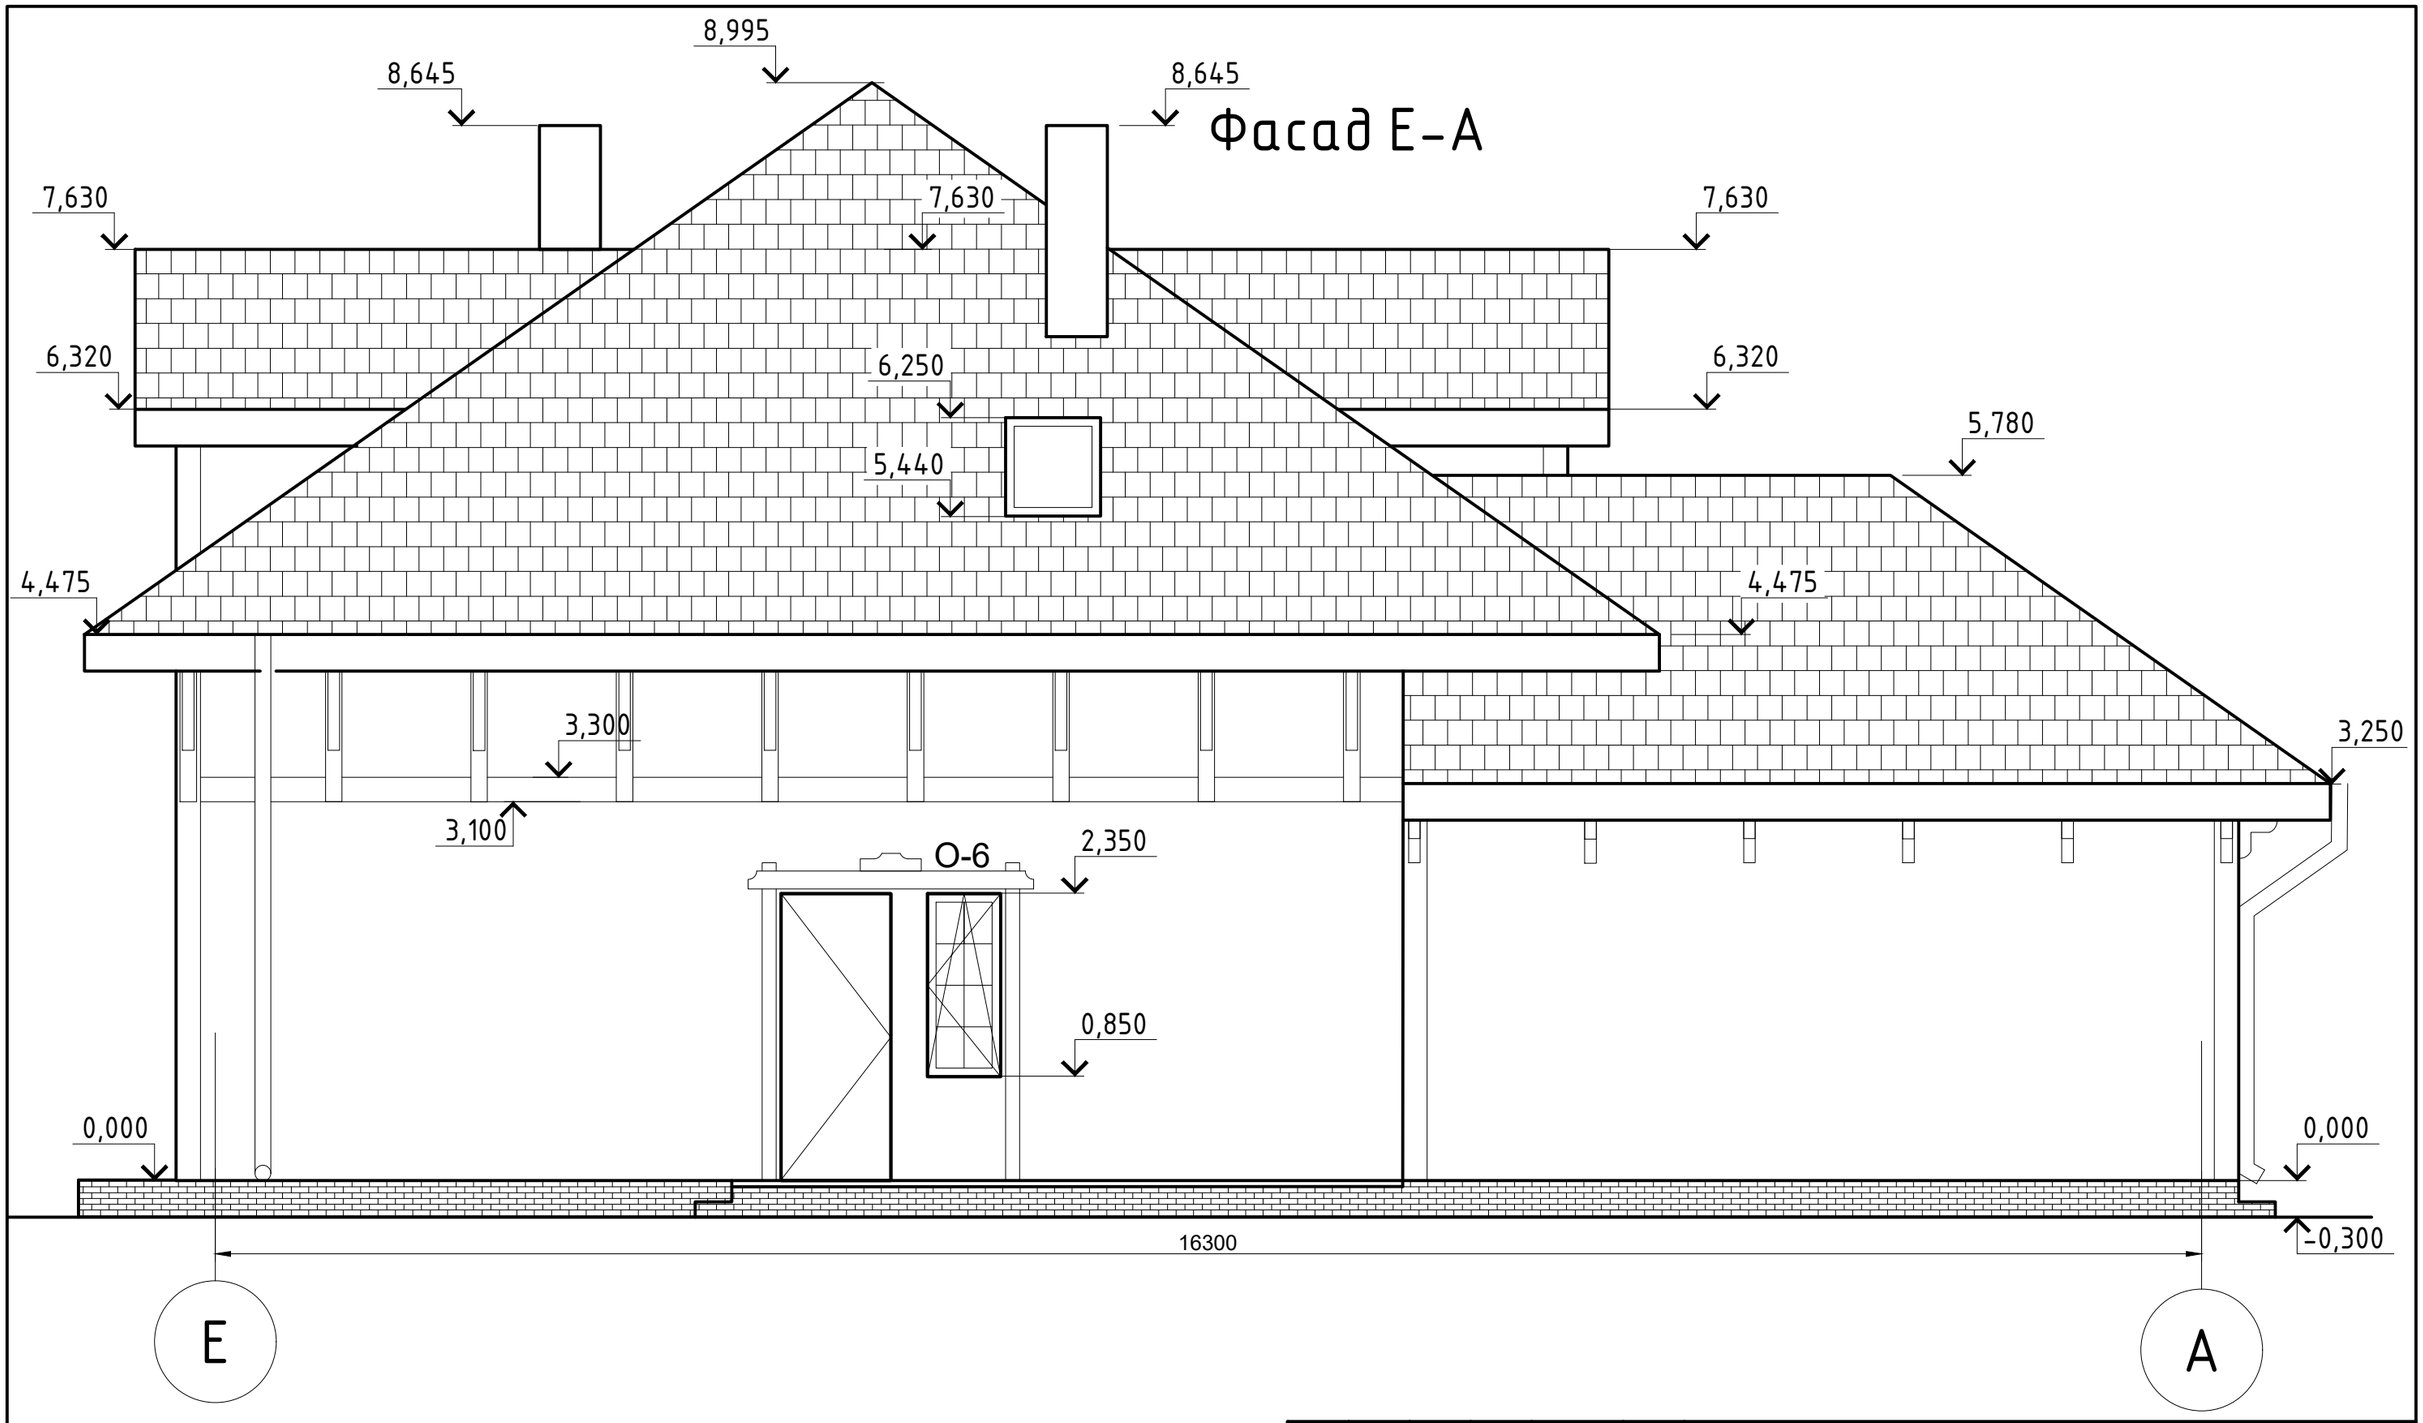

Примітки:
Лиштування вконується згідно листа Схема віконних отворів.

Зм.	Кіл.	Арк.	№док.	Підпис	Дата				
Розробив		Фенченко Е.В.				Індивідуальний житловий будинок	Стадія	Аркуш	Аркушів
Перевірив		Шевченко М.С.					ЕП		
						Фасад Е-А	ТОВ "Санрайз Білдінг Груп"		

K07/03

Індивідуальний житловий будинок розташований за адресою:
Київська обл.. Васильківський р-н , с. Здоровка

Схема специфікації вікон та дверей

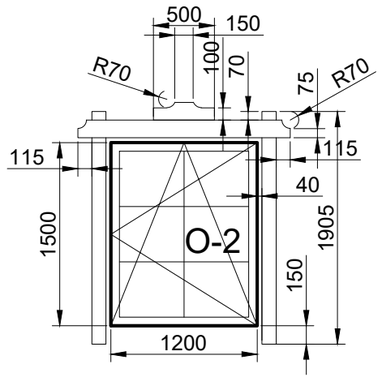

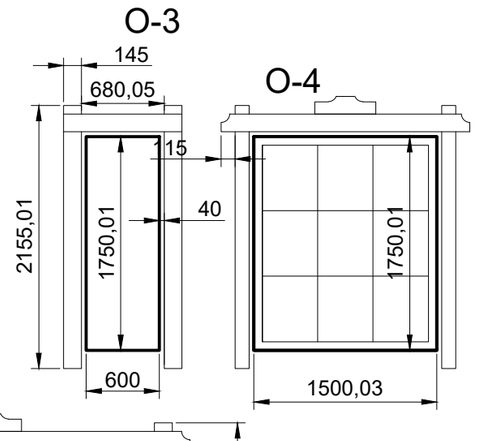

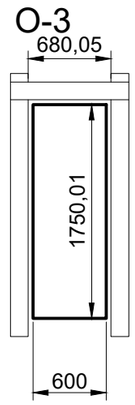

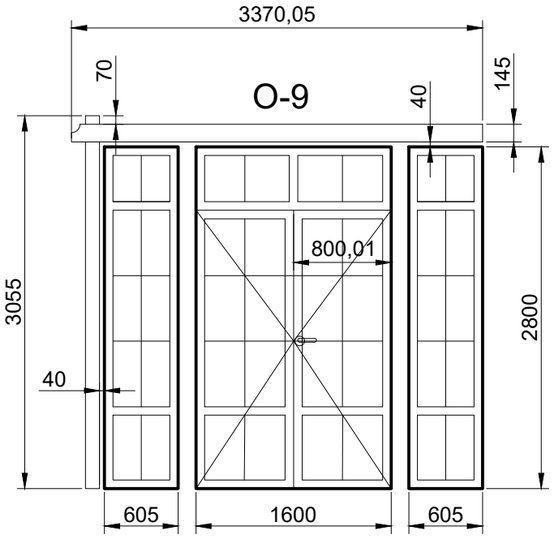

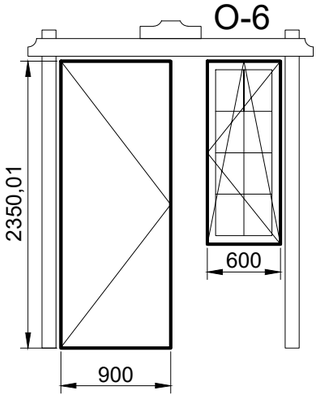

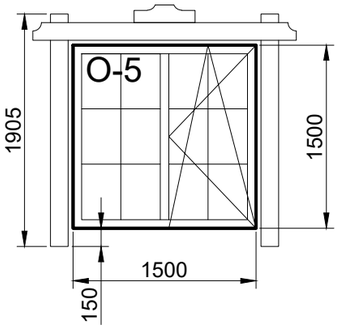

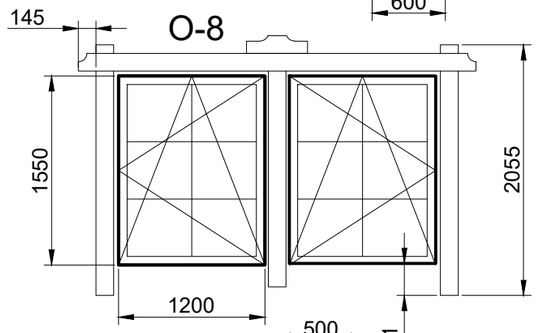

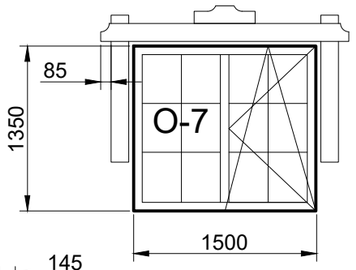

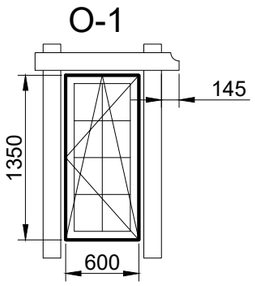

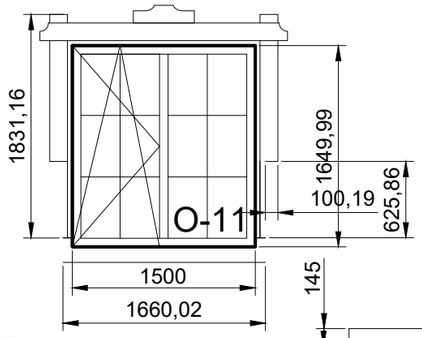

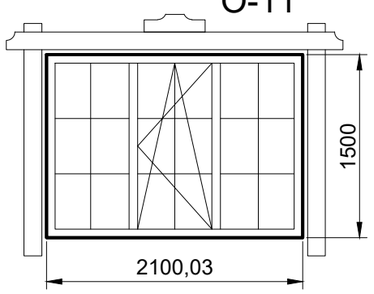

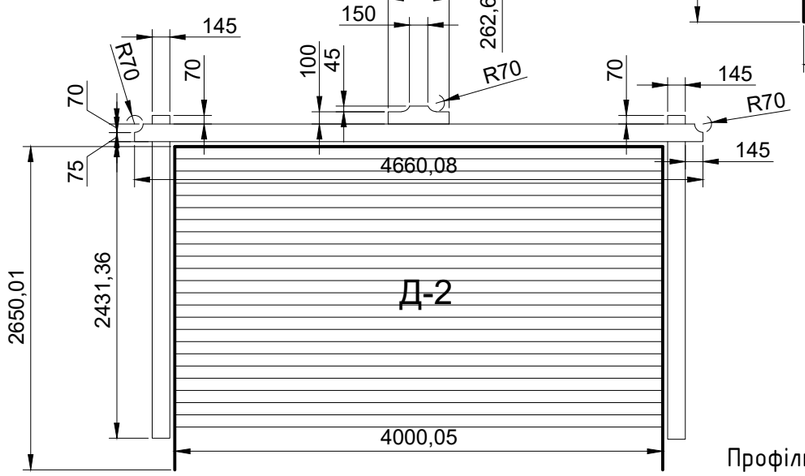

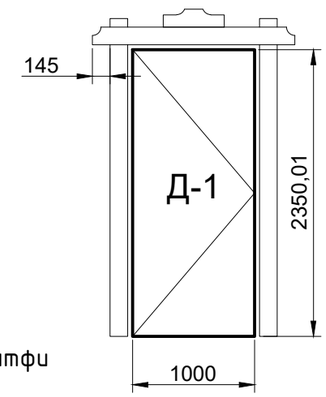

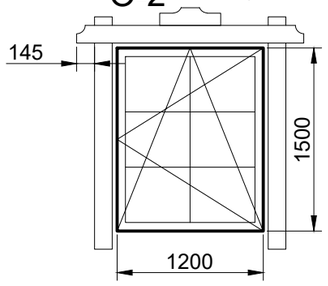

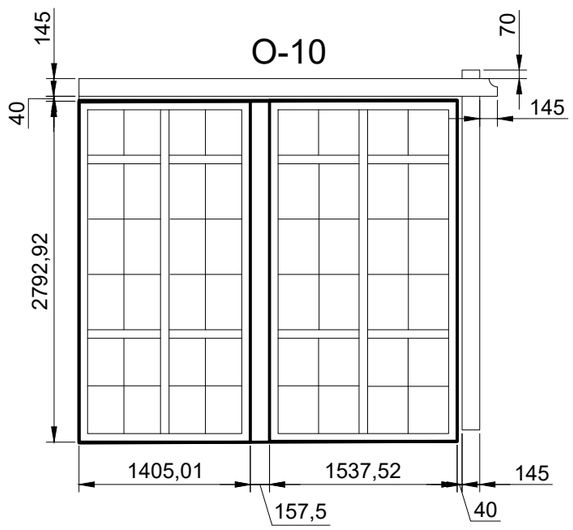

Профіль лиштви

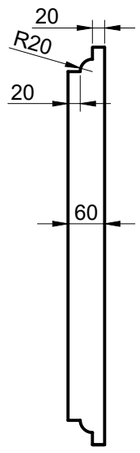

						11/03-1
						Індивідуальний житловий будинок розташований за адресою: Київська обл.,Броварський район,с Богданівка, вул. Хачатуряна
Зм.	Кіл.	Арк.	№док.	Підпис	Дата	
						Індивідуальний житловий будинок — Стадія: ЕП; Аркуш: ; Аркушів:
ГАП						
Розробив		Фенченко Е.В.				*Схема віконних прорізів М1:40* — ТОВ "Санрайз Білдінг Груп"
Перевірив						
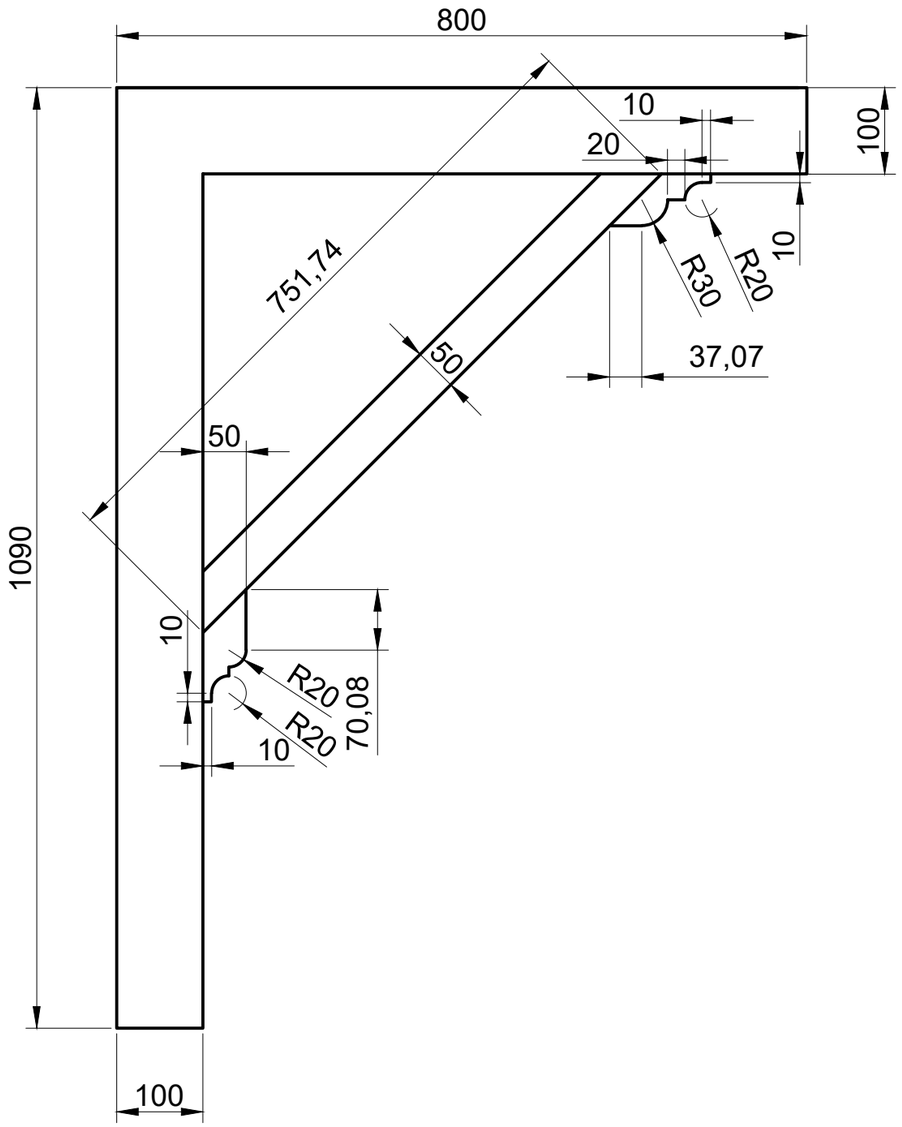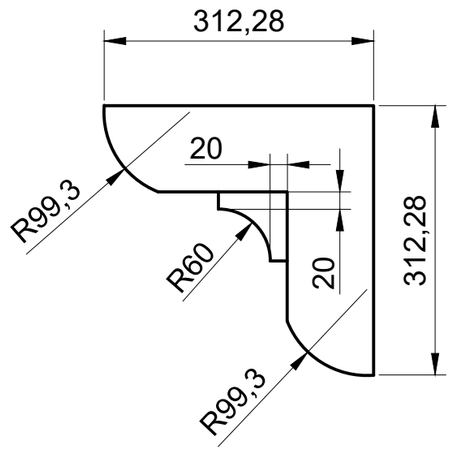
Схема підпірних елементів звісів