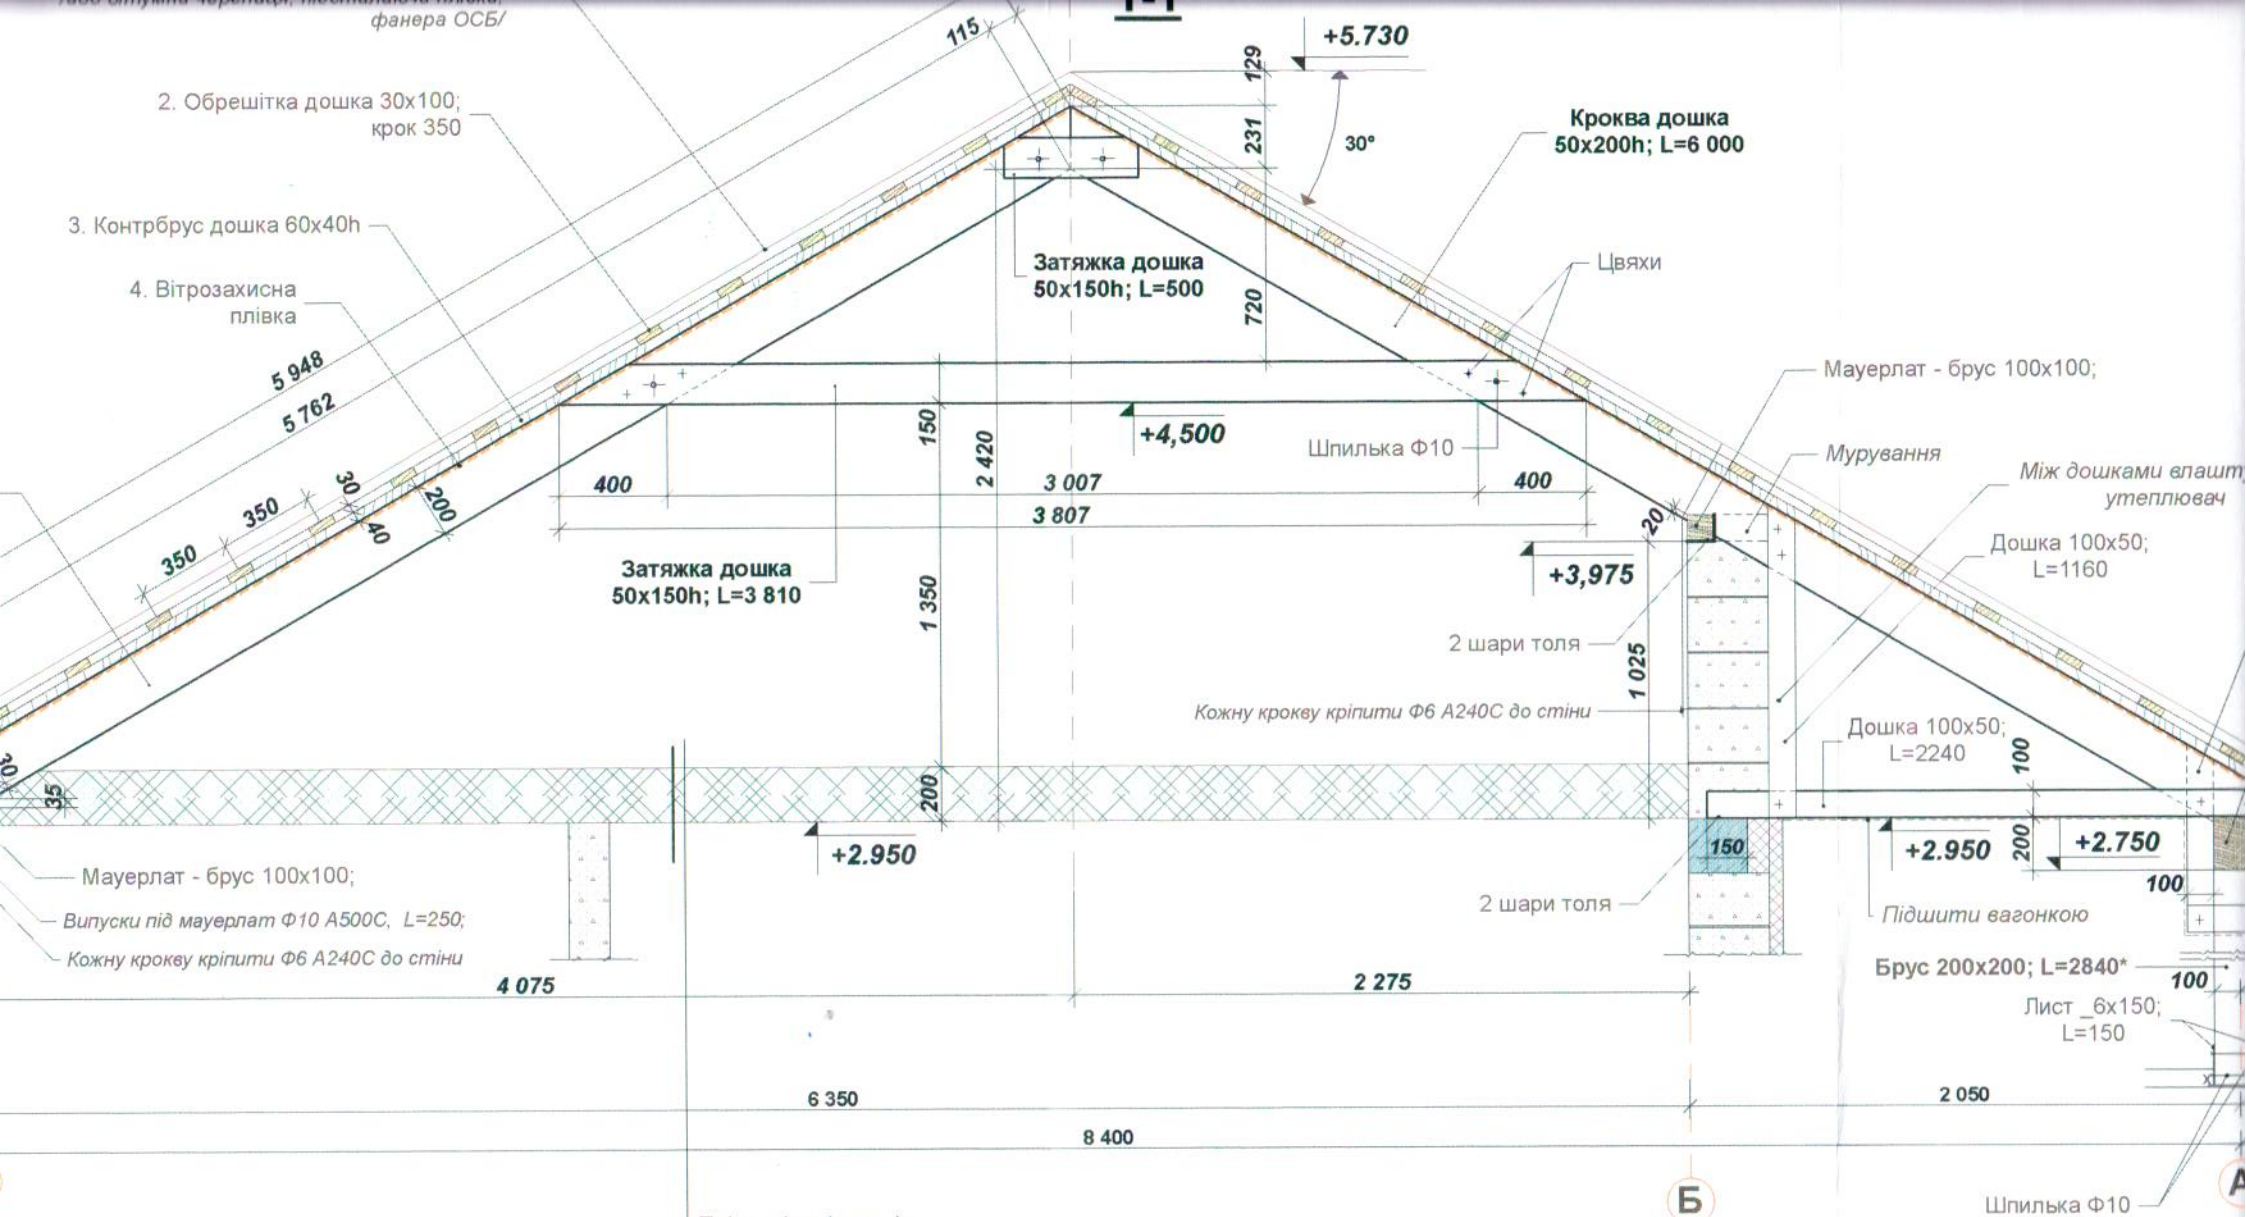

Плівка гідроізоляція
Утелювач "мінвата" -200мм /між балками/
Плівка пароізоляція
Підшивка дошка 30х100, крок 400 -30мм
Гіпсокартон

1. Специфікація див. арк. 22

						Замовник: Кравченко С.М.
						Садовий будинок в с/т "Джерело"