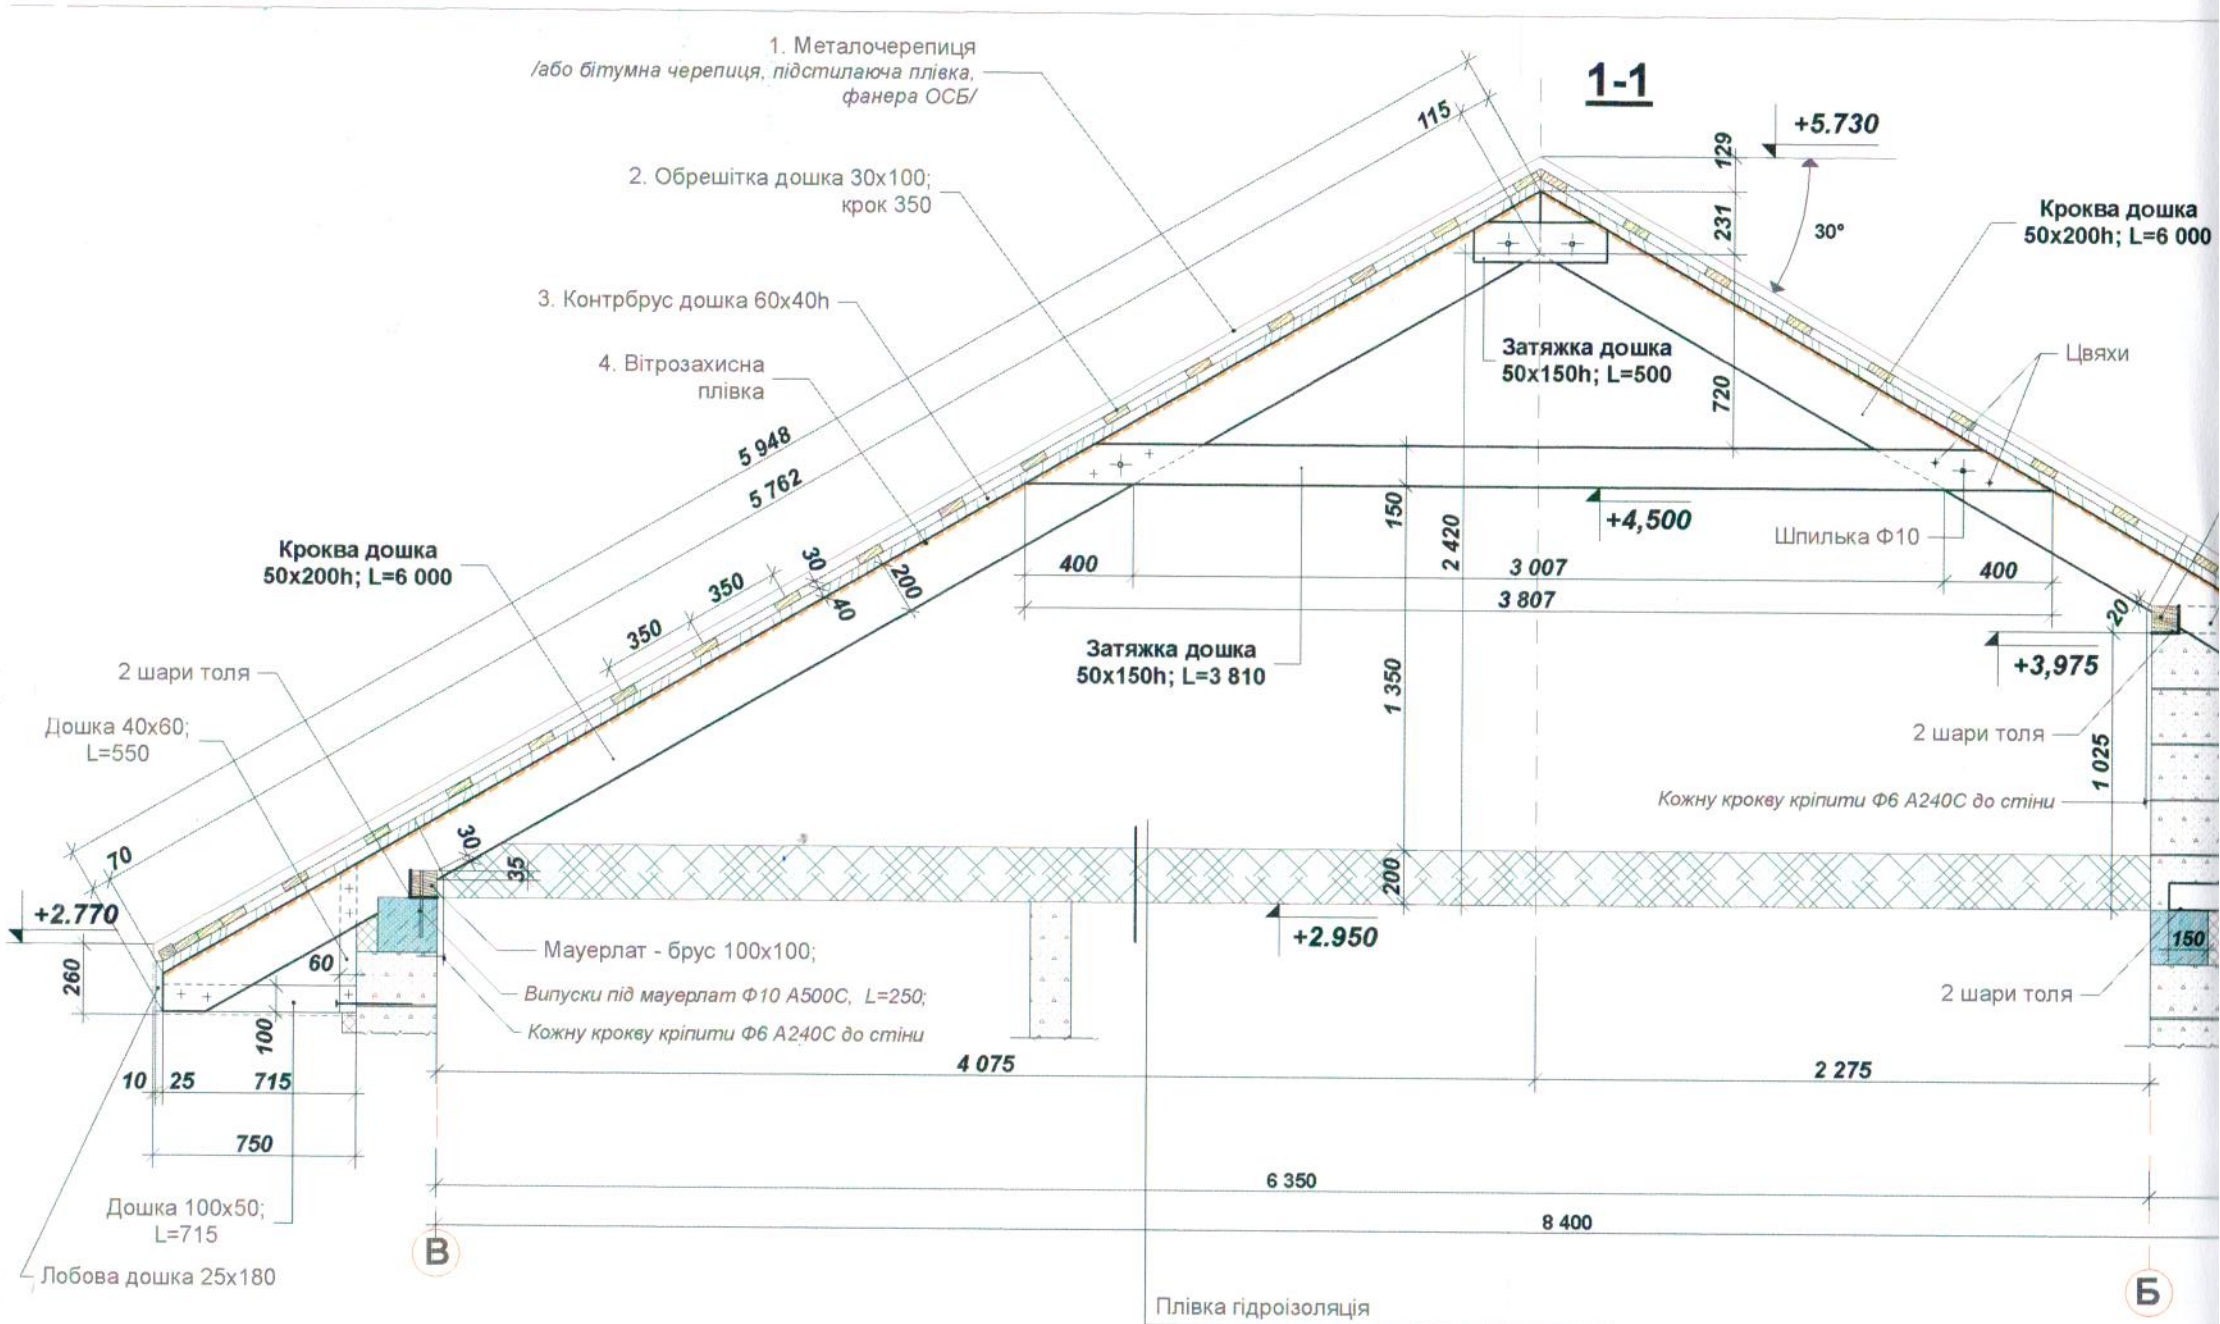
1-1
1. Металочерепиця
/або бітумна черепиця, підстилаюча плівка, фанера ОСБ/
2. Обрешітка дошка 30х100; крок 350
3. Контрбрус дошка 60х40h
4. Вітрозахисна плівка
Кроква дошка 50х200h; L=6 000
Затяжка дошка 50х150h; L=500
Затяжка дошка 50х150h; L=3 810
Цвяхи
Шпилька Ф10
2 шари толя
Дошка 40х60; L=550
Кожну крокву кріпити Ф6 А240С до стіни
Мауерлат - брус 100х100;
Випуски під мауерлат Ф10 А500С, L=250;
Дошка 100х50; L=715
Лобова дошка 25х180
+5.730
+4,500
+3,975
+2.950
+2.770
30°
5 948
5 762
115
129
231
720
150
2 420
1 350
200
1 025
20
150
400
3 007
3 807
350
30
40
200
70
35
60
260
100
10
25
715
750
4 075
2 275
6 350
8 400
В
Б
Плівка гідроізоляція
Утеплювач "мінвата" -200мм /між балками/
Плівка пароізоляція