


И-А

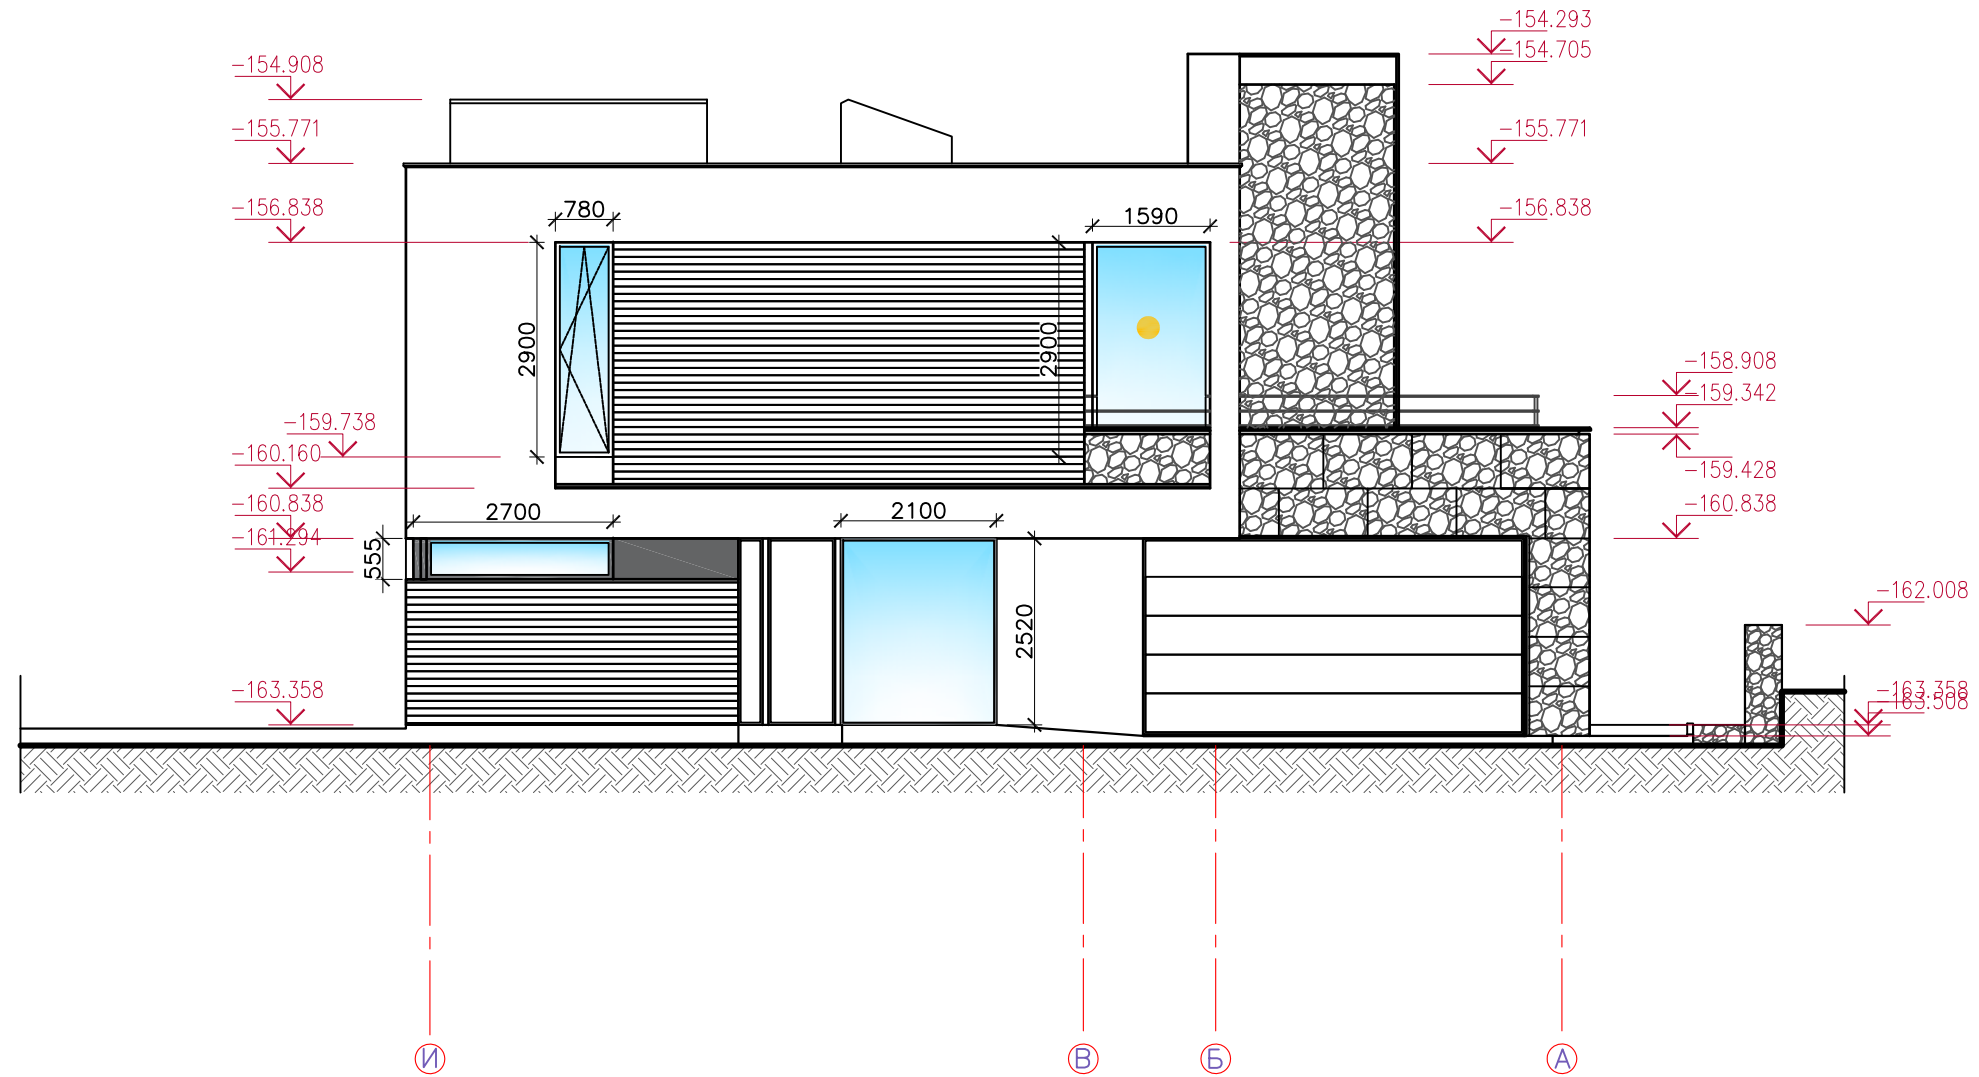

1. Колір віконних профілів анодований алюміній

● - Вікна на яких потрібен сонцезахист

**re+**

design bureau  
www.replus.com.ua

ГАП - Сорокевич Дмитро  
068 134 97 34  
dima.replus@gmail.com

Львів - 2014 р.

підпис: \_\_\_\_\_

ПРОЕКТНА ПРОПОЗИЦІЯ ОДНОСІМЕЙНОГО  
ЖИТЛОВОГО БУДИНКУ У С. ДМИТРІВКА

Фасад в осях И-А  
М 1:100


Аркуш

7


Аркушів

12


формат А3

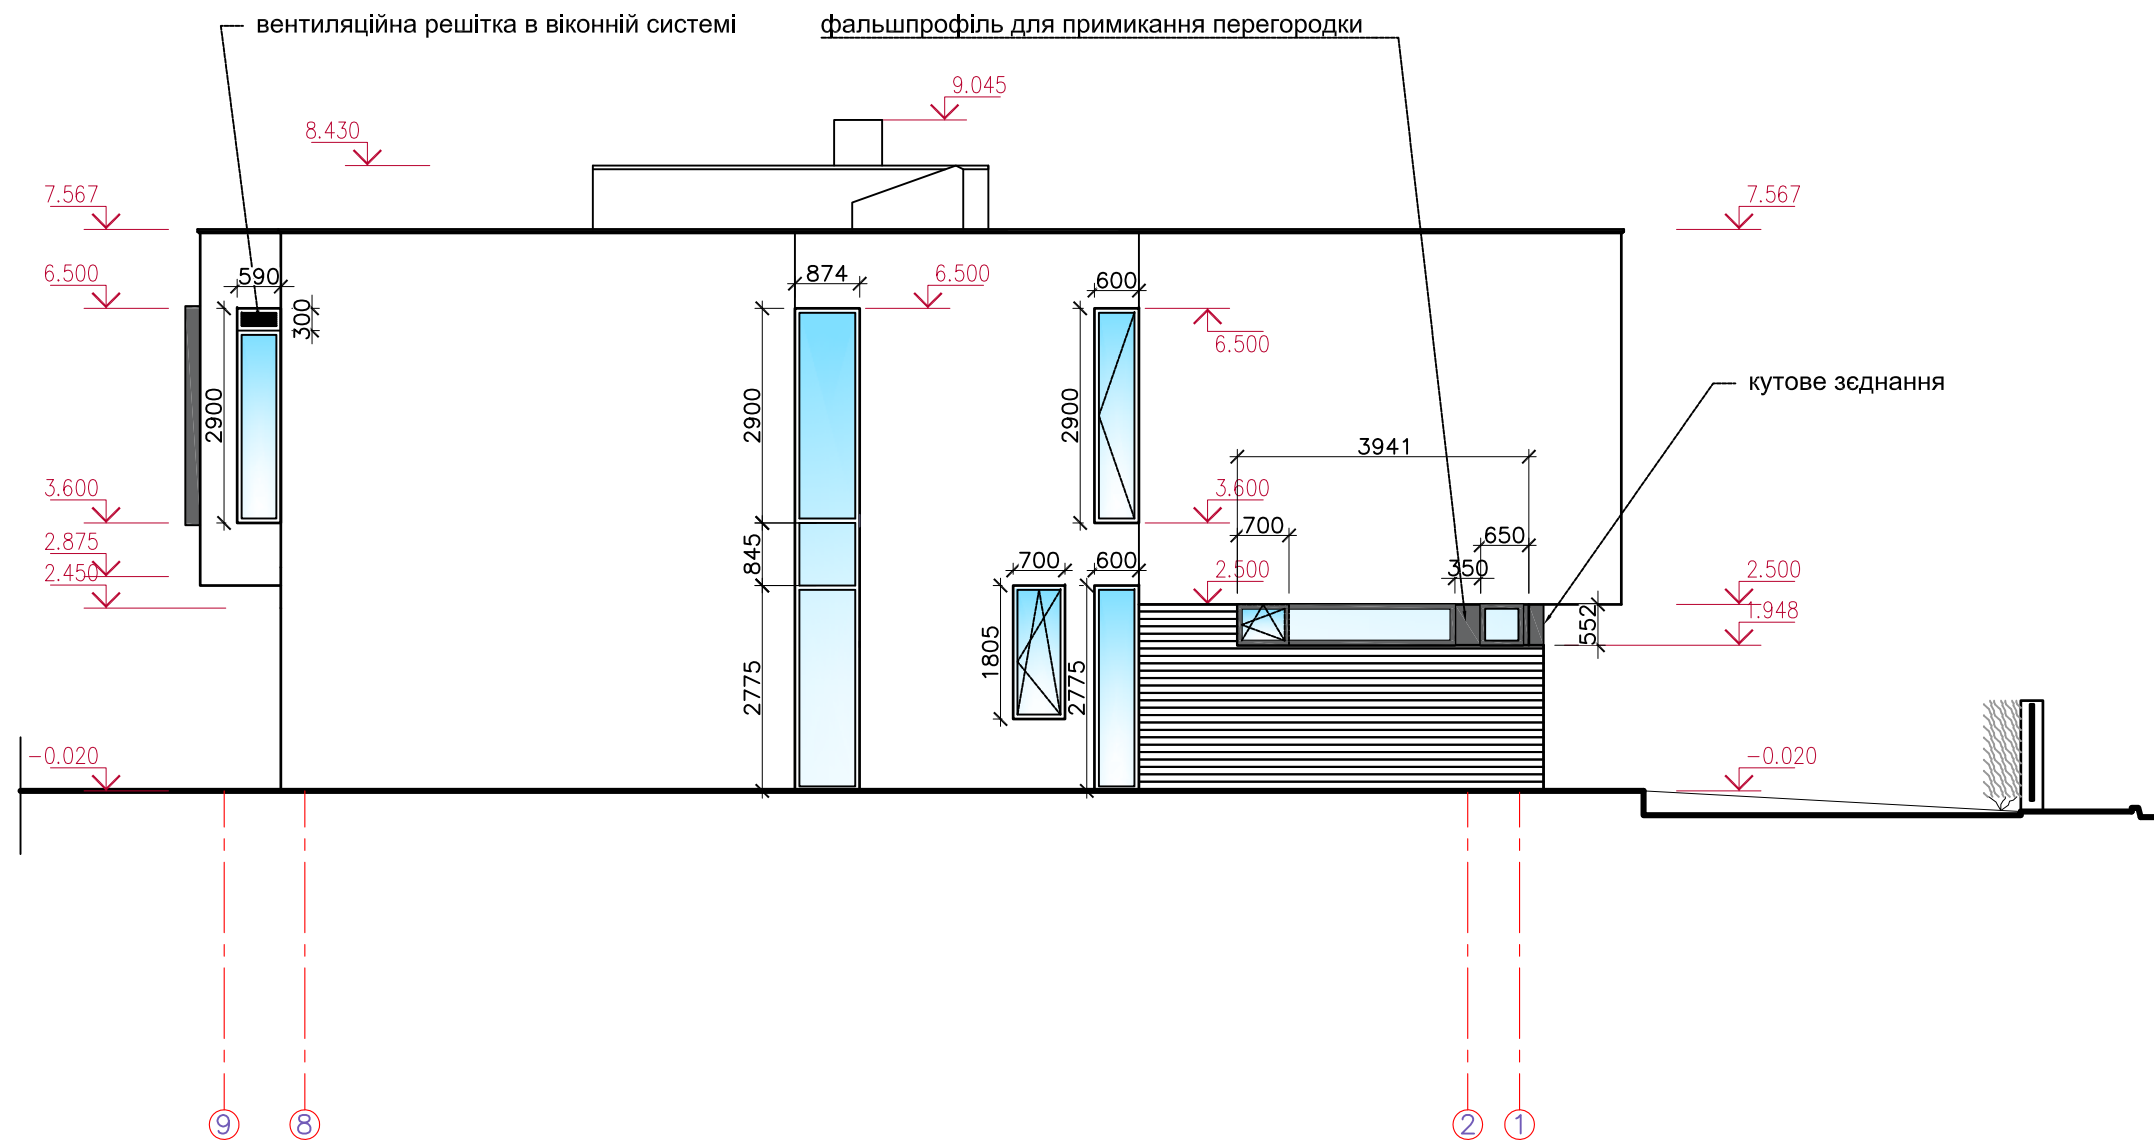

Колір віконних профілів анодований алюміній

 design bureau www.replus.com.ua ГАП - Сорокевич Дмитро 068 134 97 34 dima.replus@gmail.com Львів - 2014 р.	ПРОЕКТНА ПРОПОЗИЦІЯ ОДНОСІМЕЙНОГО ЖИТЛОВОГО БУДИНКУ У С. ДМИТРІВКА	
	Фасад в осях 9-1 М 1:100	Аркуш 10 Аркушів 12

підпис: \_\_\_\_\_

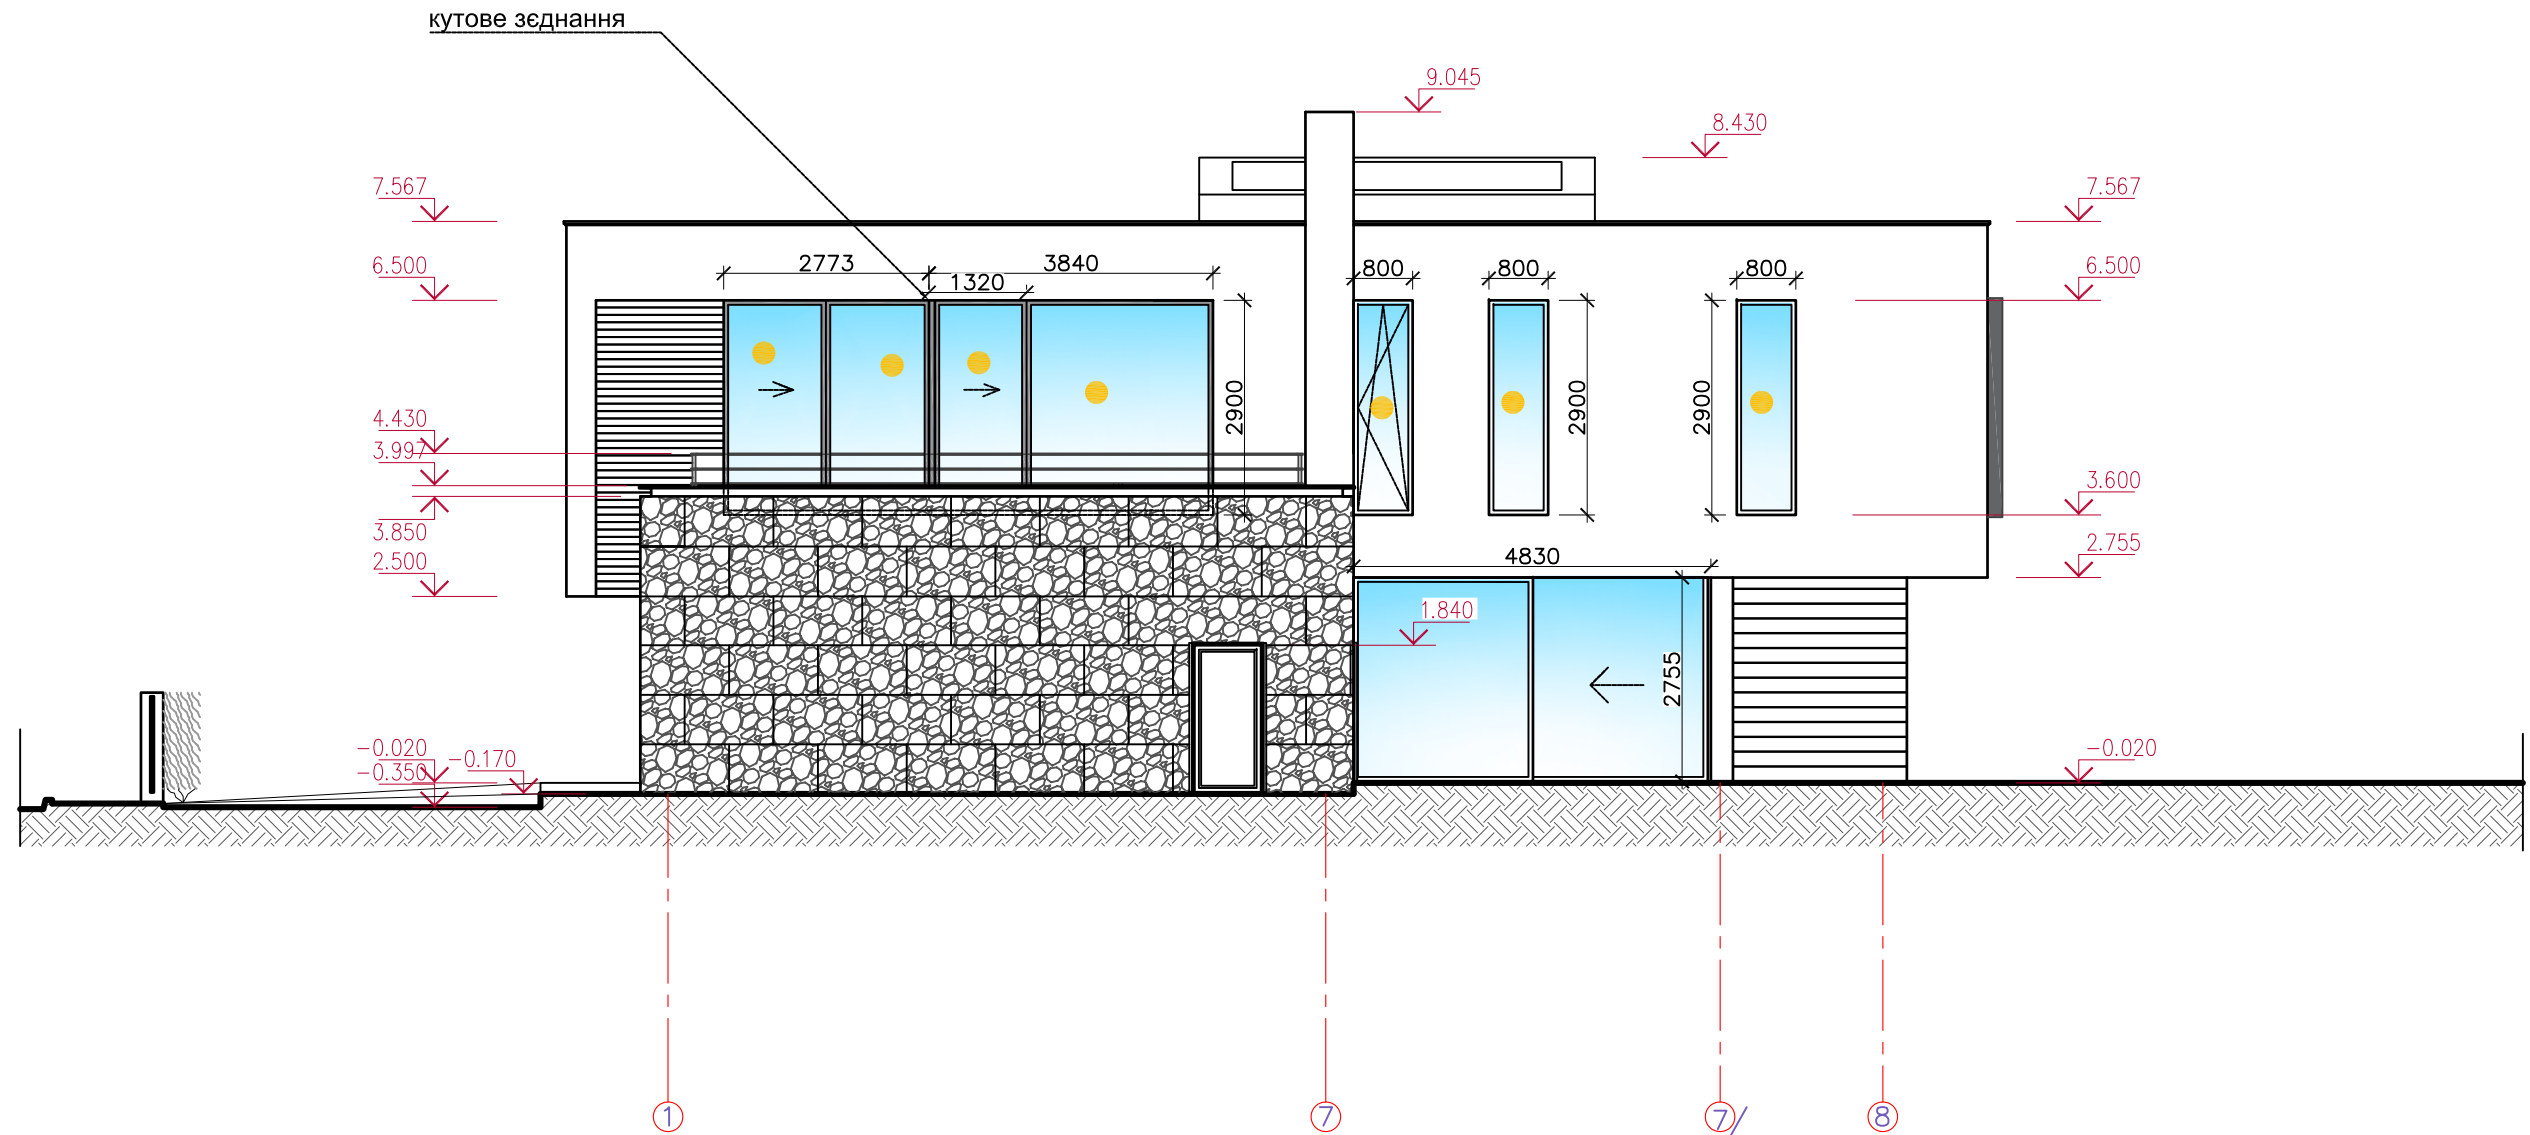

Колір віконних профілів анодований алюміній

● - Вікна на яких потрібен сонцезахист

**re+**

design bureau  
www.replus.com.ua

ГАП - Сорокевич Дмитро  
068 134 97 34  
dima.replus@gmail.com

Львів - 2014 р.

підпис: \_\_\_\_\_

ПРОЕКТНА ПРОПОЗИЦІЯ ОДНОСІМЕЙНОГО  
ЖИТЛОВОГО БУДИНКУ У С. ДМИТРІВКА

Фасад в осях 1-8  
М 1:100


Аркуш

8

Аркушів

12

А-И

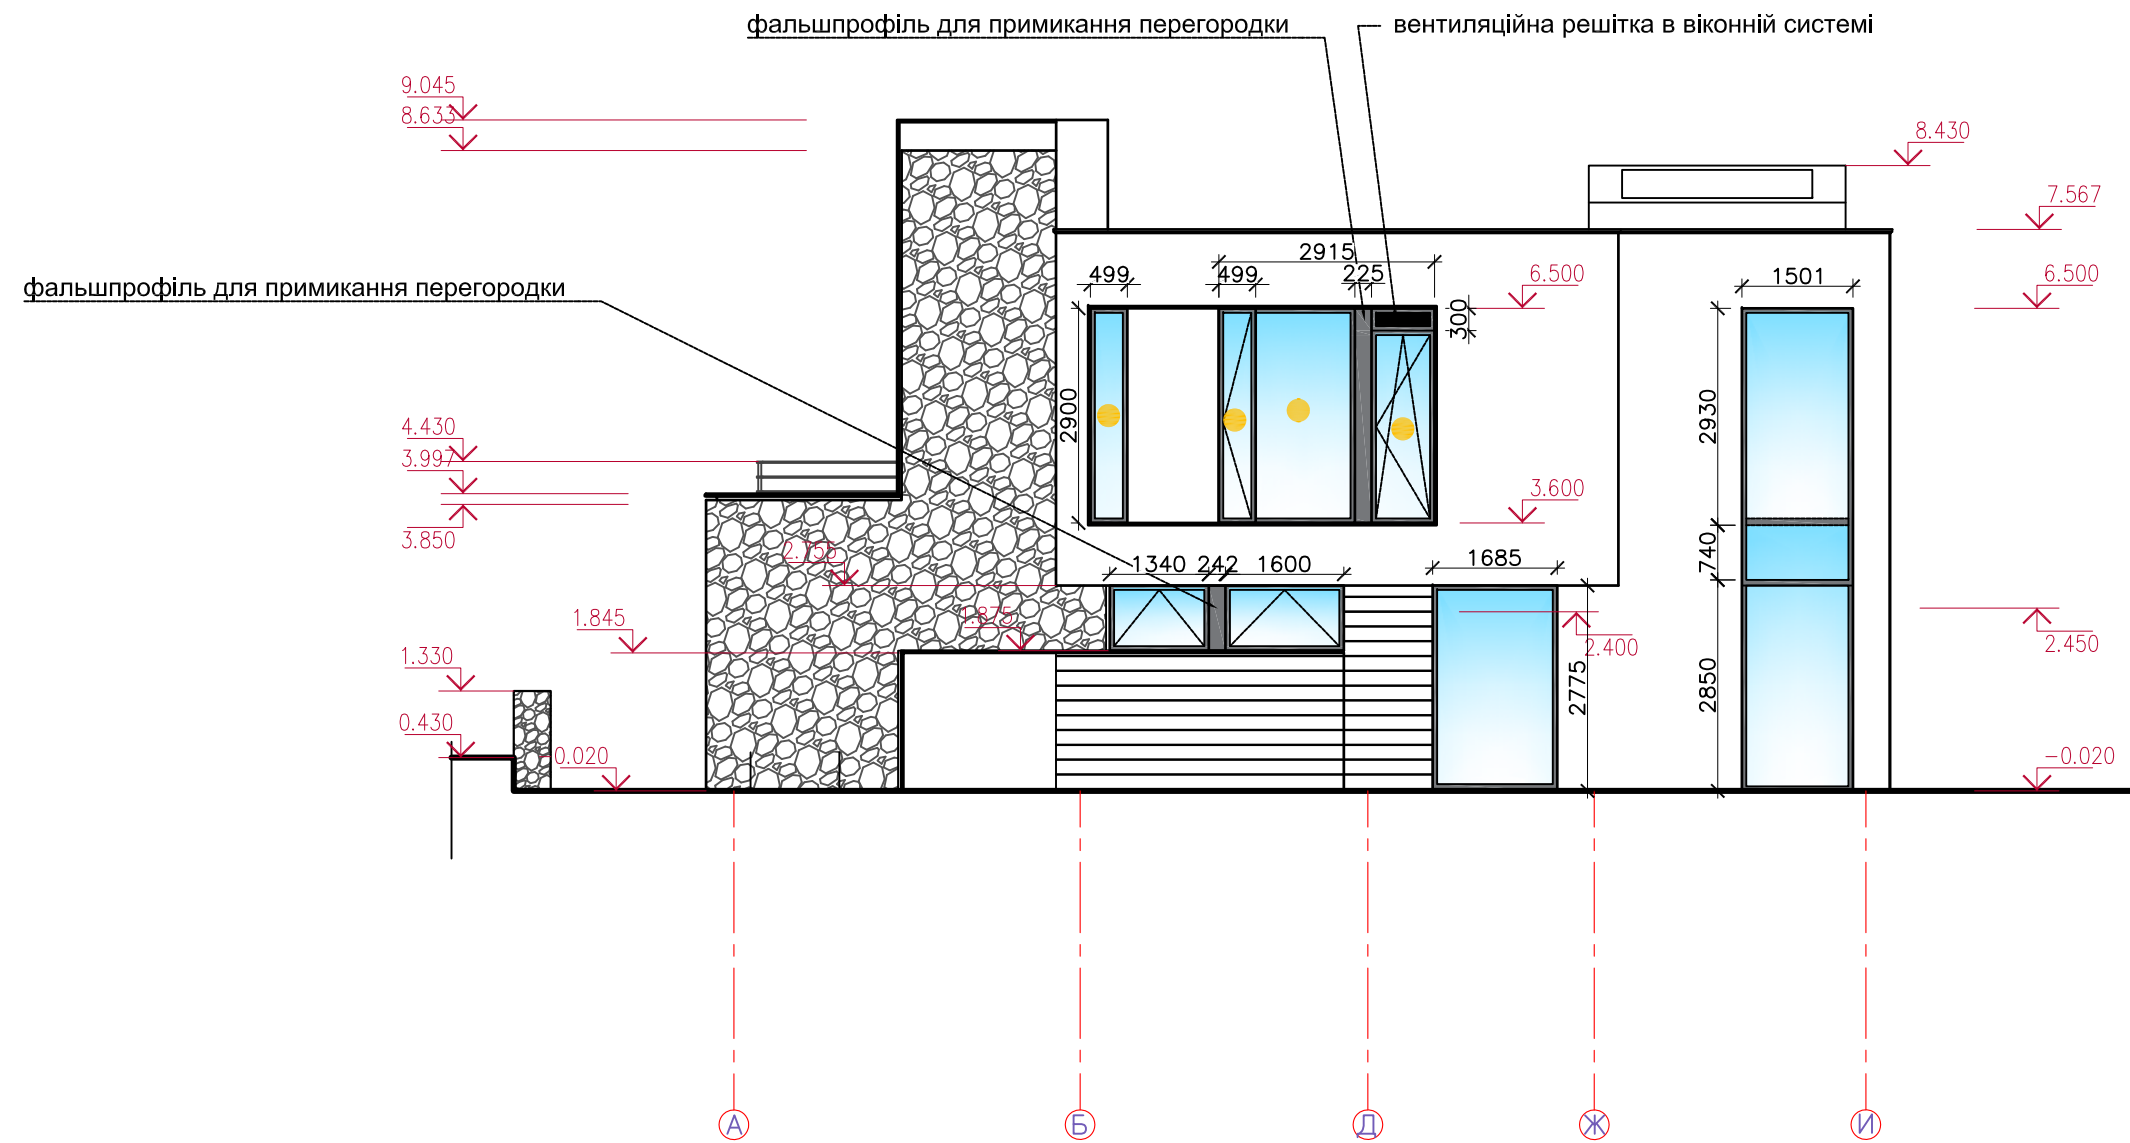

Колір віконних профілів анодований алюміній

● - Вікна на яких потрібен сонцезахист

re+  
design bureau  
www.replus.com.ua

ГАП - Сорокевич Дмитро  
068 134 97 34  
dima.replus@gmail.com

Львів - 2014 р.

підпис: \_\_\_\_\_

ПРОЕКТНА ПРОПОЗИЦІЯ ОДНОСІМЕЙНОГО  
ЖИТЛОВОГО БУДИНКУ У С. ДМИТРІВКА

Фасад в осях А-И  
М 1:100

Аркуш

9

Аркушів

12