


Експлікація приміщень 2-го поверху

№	Назва приміщення	Площа, м ²
1	Хол	7,58
2	Спальня	15,87
3	Спальня	19,26
4	Спальня	19,30
5	Ванна кімната	8,61
6	Санвузол	2,43

Σ 73,05 м²

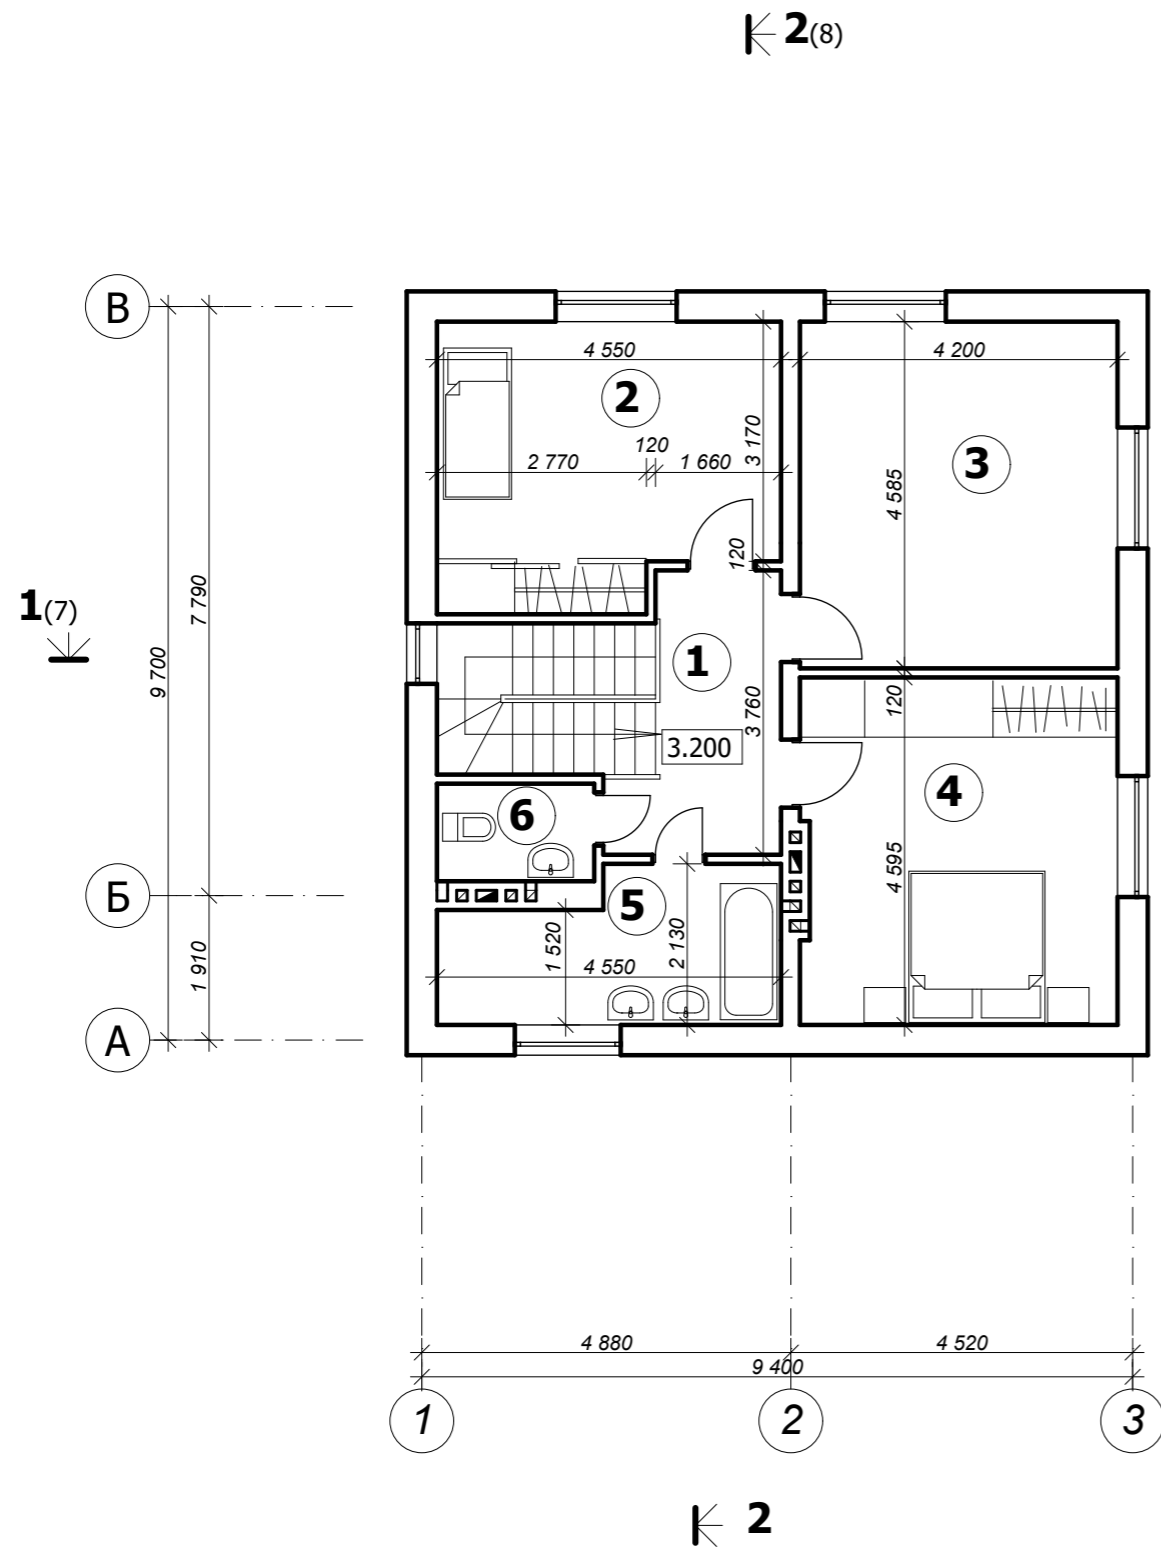

Даний аркуш див. разом з аркушами АБ - 3, 5, 6, 7, 8

Зм.	Кіл.	Арк.	№	Підпис	Дата	Київська область, Києво-Святошинський р-н, в межах Малютянської с/р, ОК "РЯБИНКИ ДВА"			
						Індивідуальний садовий будинок	Стадія	Аркуш	Аркушів
							РП	4	
ГАП		Матвієнко		<i>[Signature]</i>		План 2 - го поверху	архітектор Валерій Матвієнко кваліфікаційний сертифікат Серія АА №000827		
Проект		Матвієнко		<i>[Signature]</i>					
Перевірив		Коротиш		<i>[Signature]</i>					
Н.контр.									