



Жилой дом типа Z2

План 1-го этажа

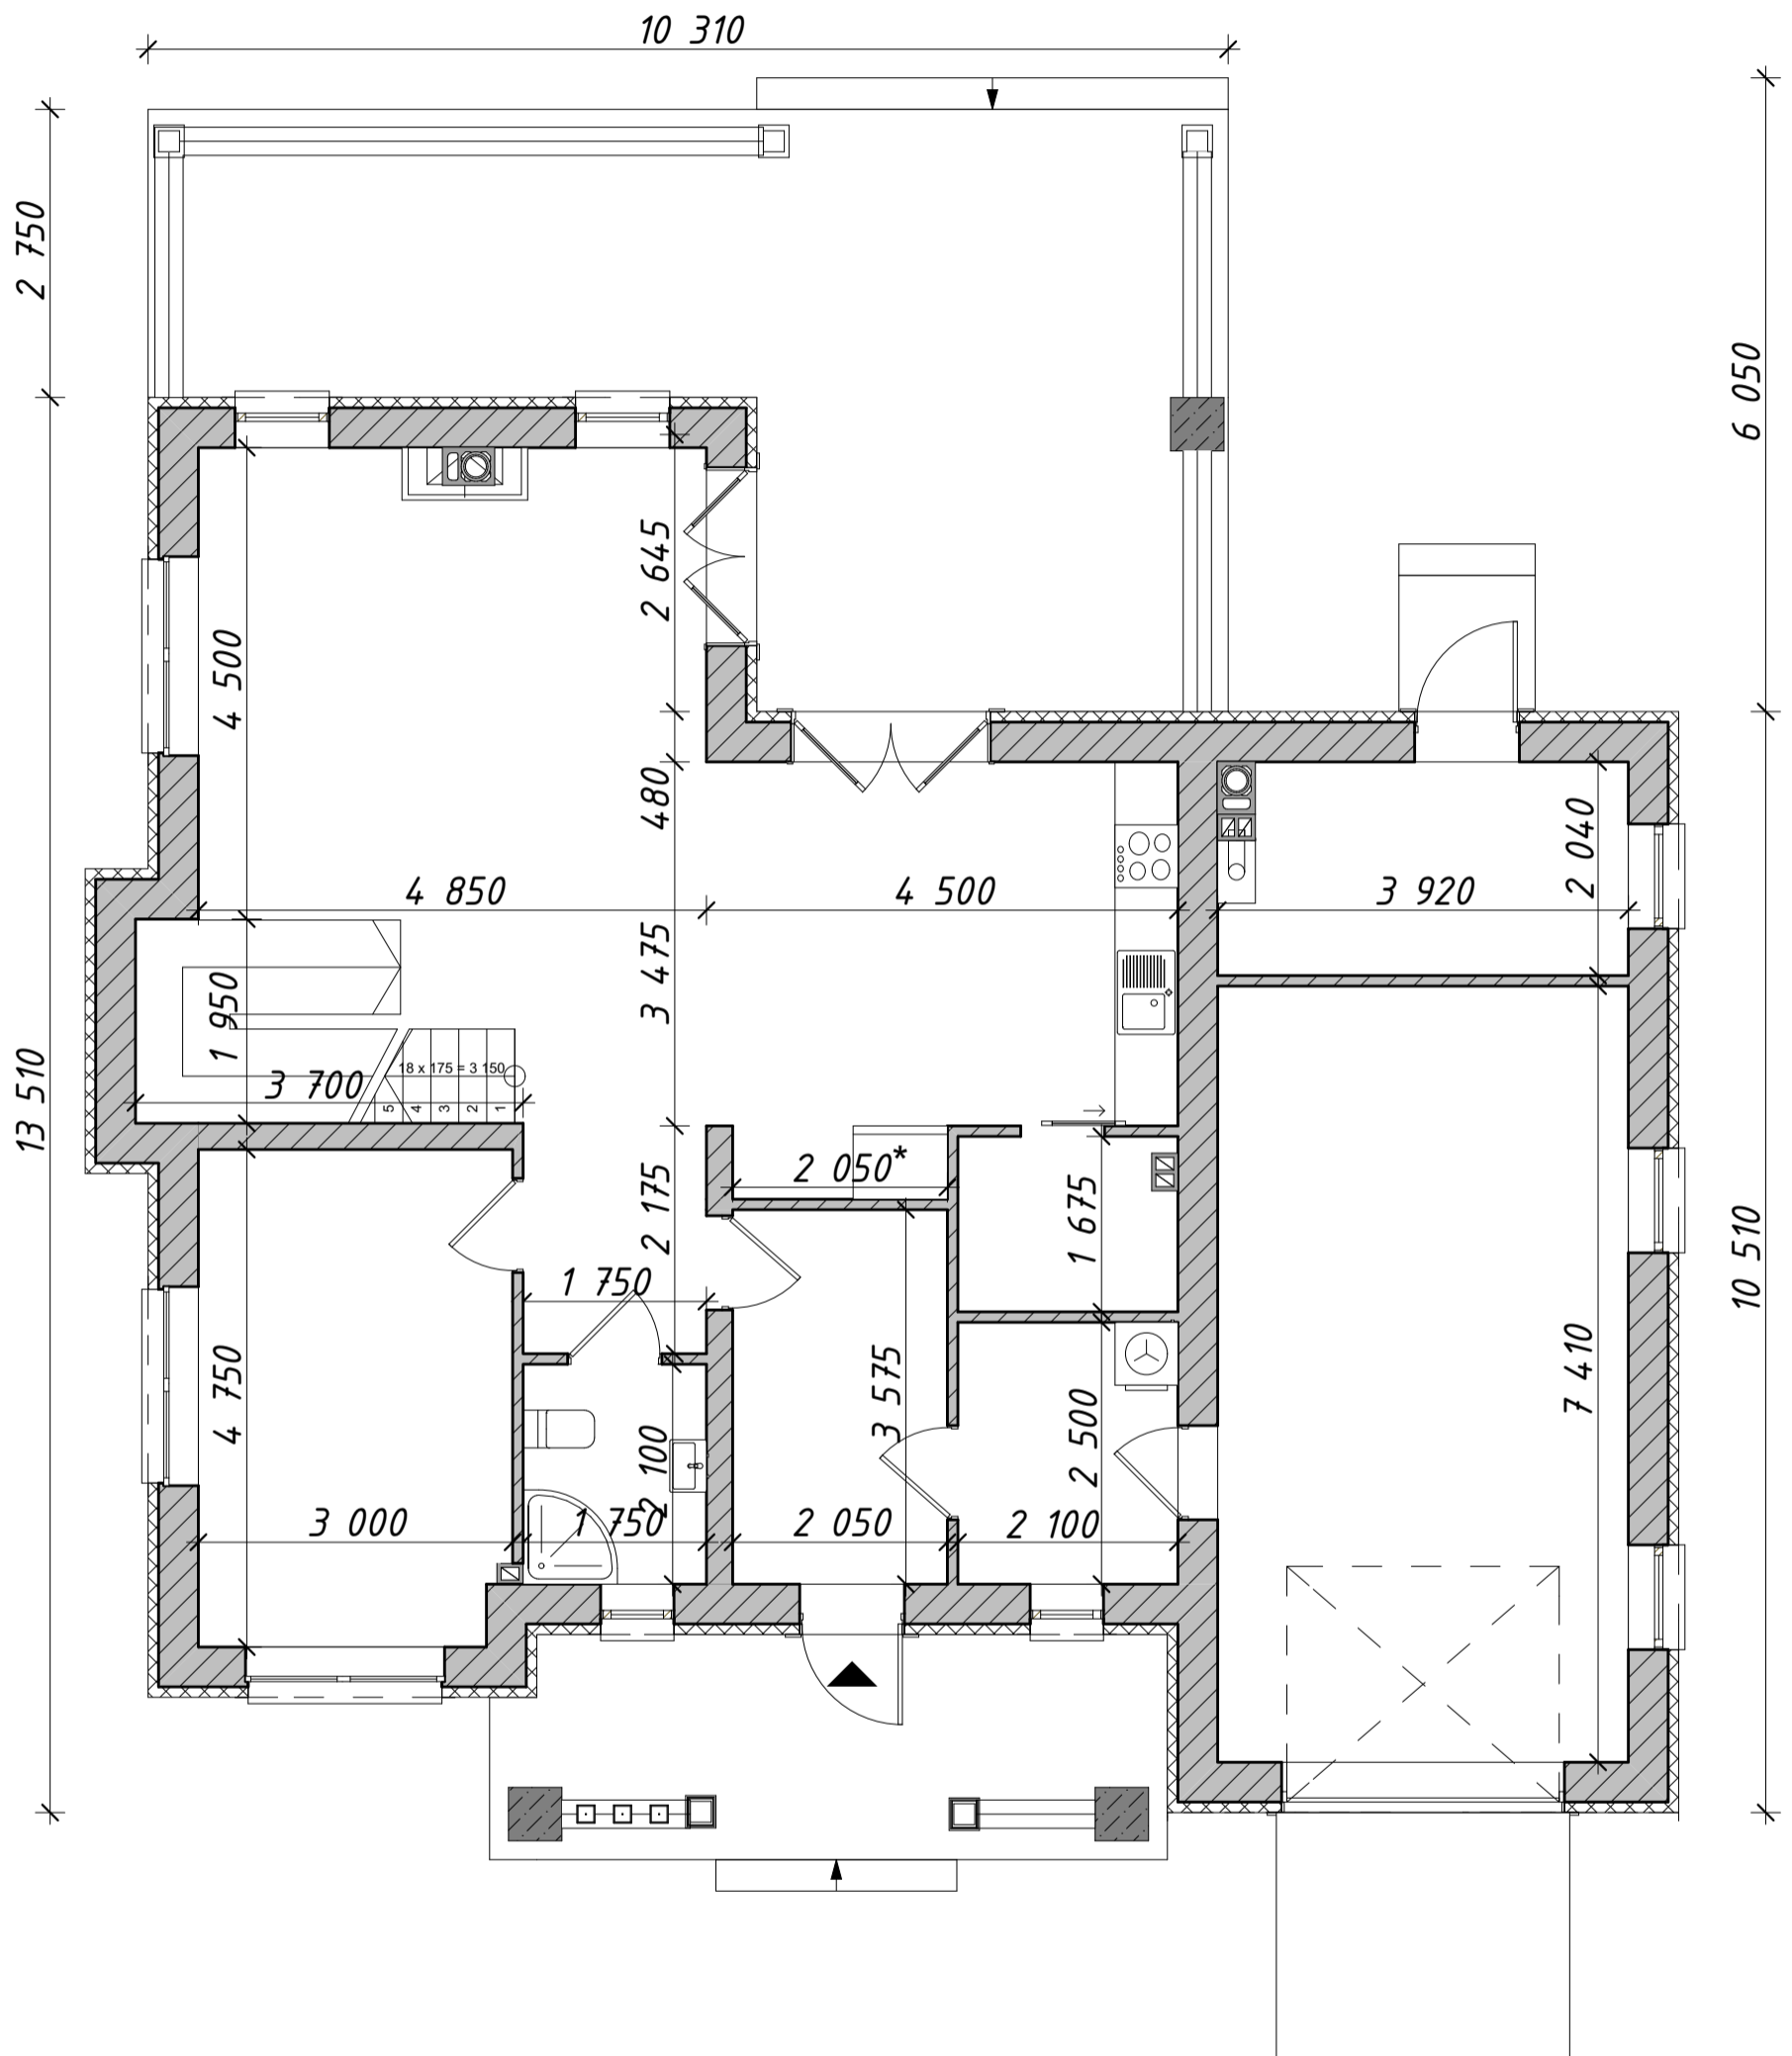

Z500

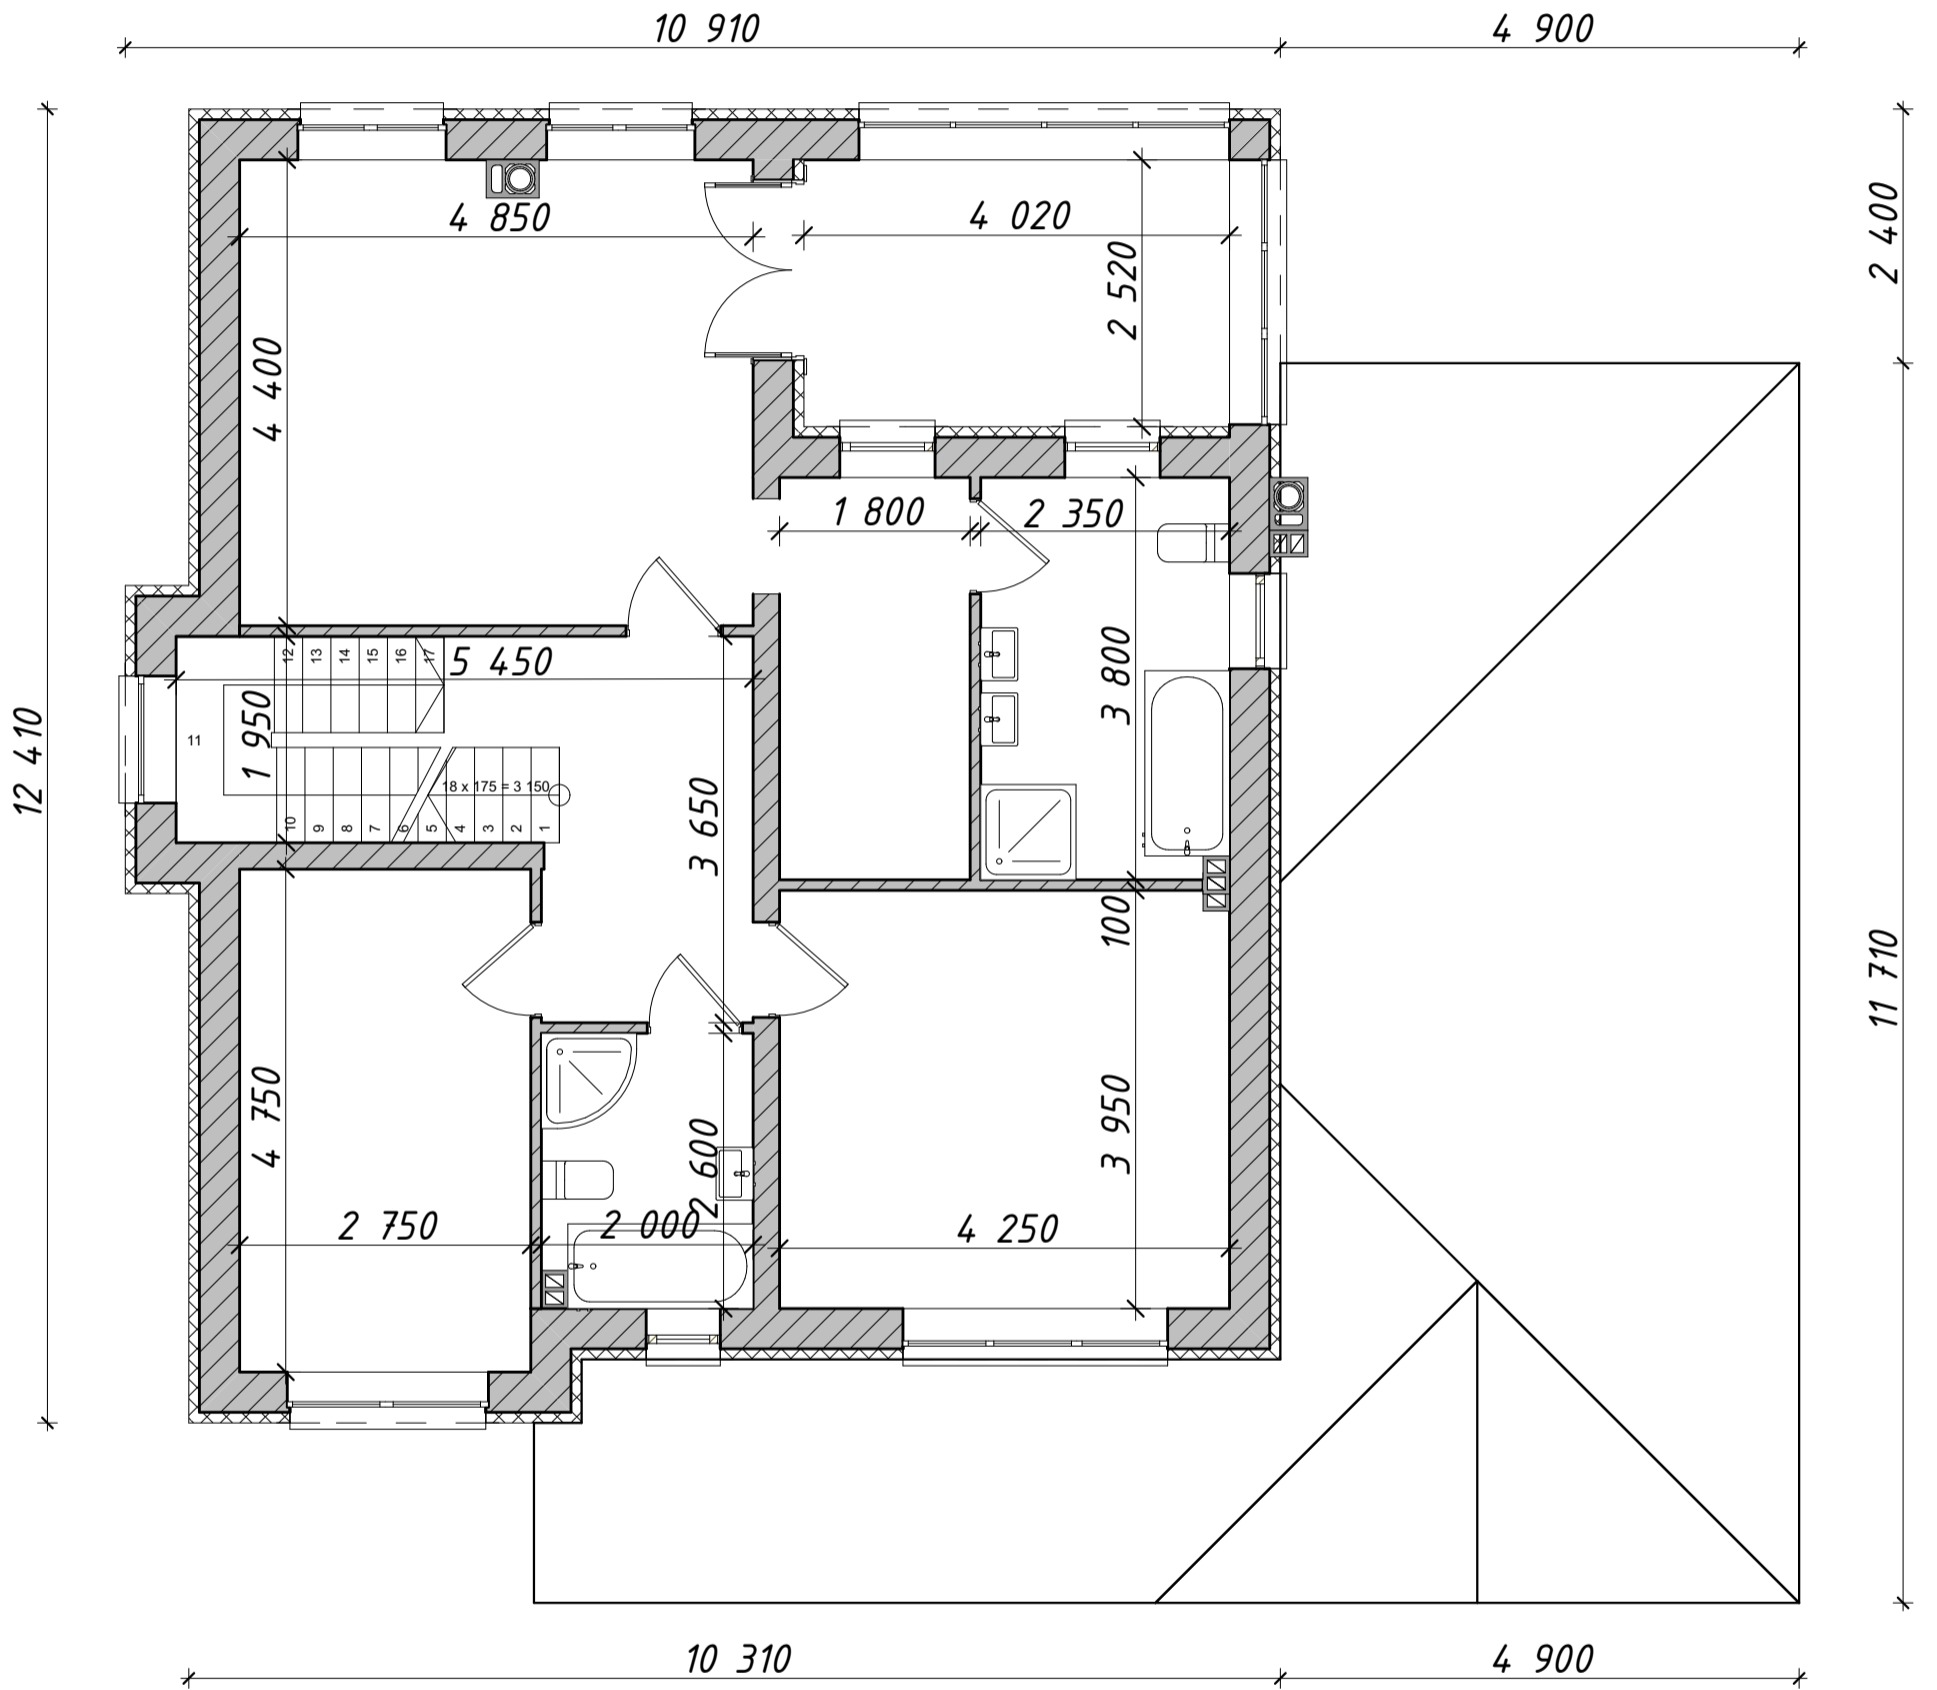

Z500