План раскладки плит перекрытия этажа
(низ на отм. 3,200)

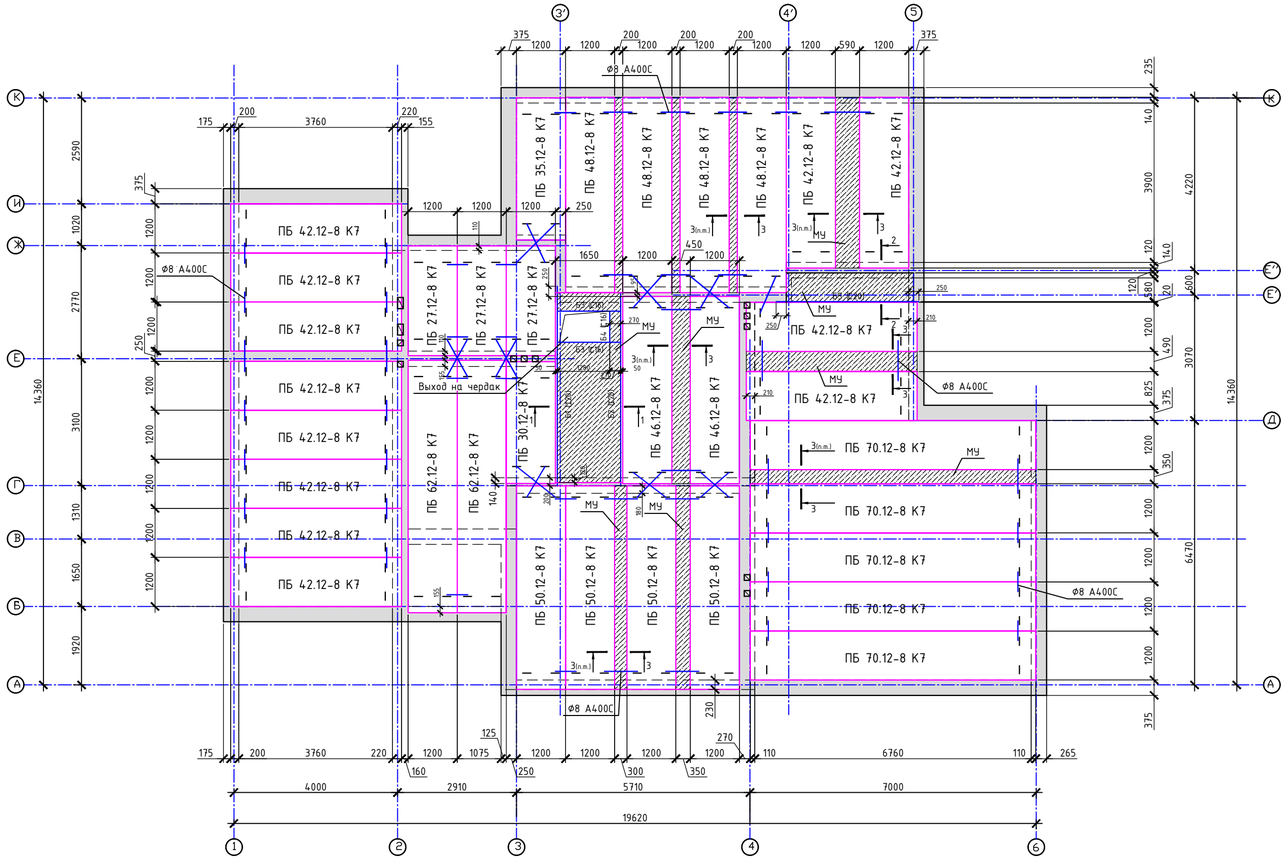

1-1 (опалубка)

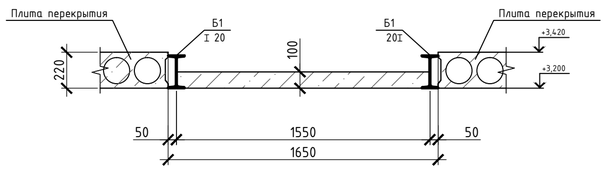

4-4 (опалубка)

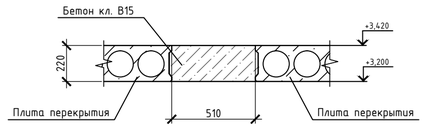

1-1 (армирование)

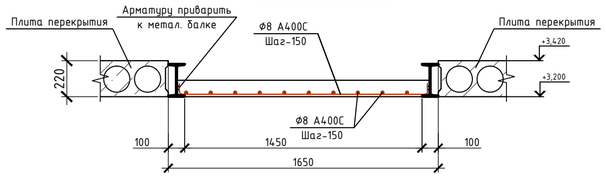

4-4 (армирование)

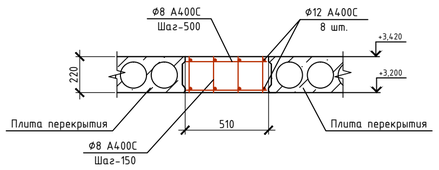

3-3 (опалубка)

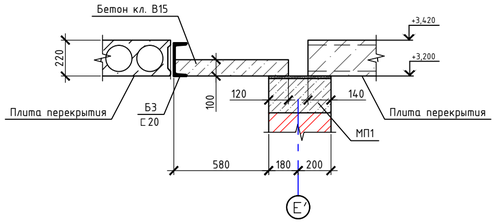

3-3 (армирование)

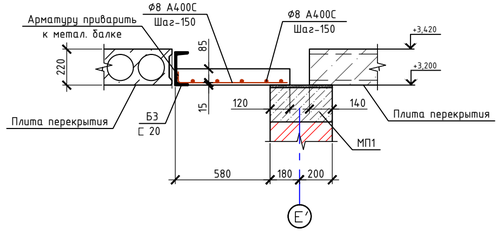

Изм.	№ уч.	Лист	№ док.	Подпись	Дата				
						Заказчик: гр. Кузенков			
						Проект одноэтажного жилого дома	Стадия	Лист	Листов
								7	7
		Проверил	Исмагилов						
		Разраб.	Жим			План раскладки плит перекрытия этажа, разрезы 1-1...3-3			

297x630