


А - А

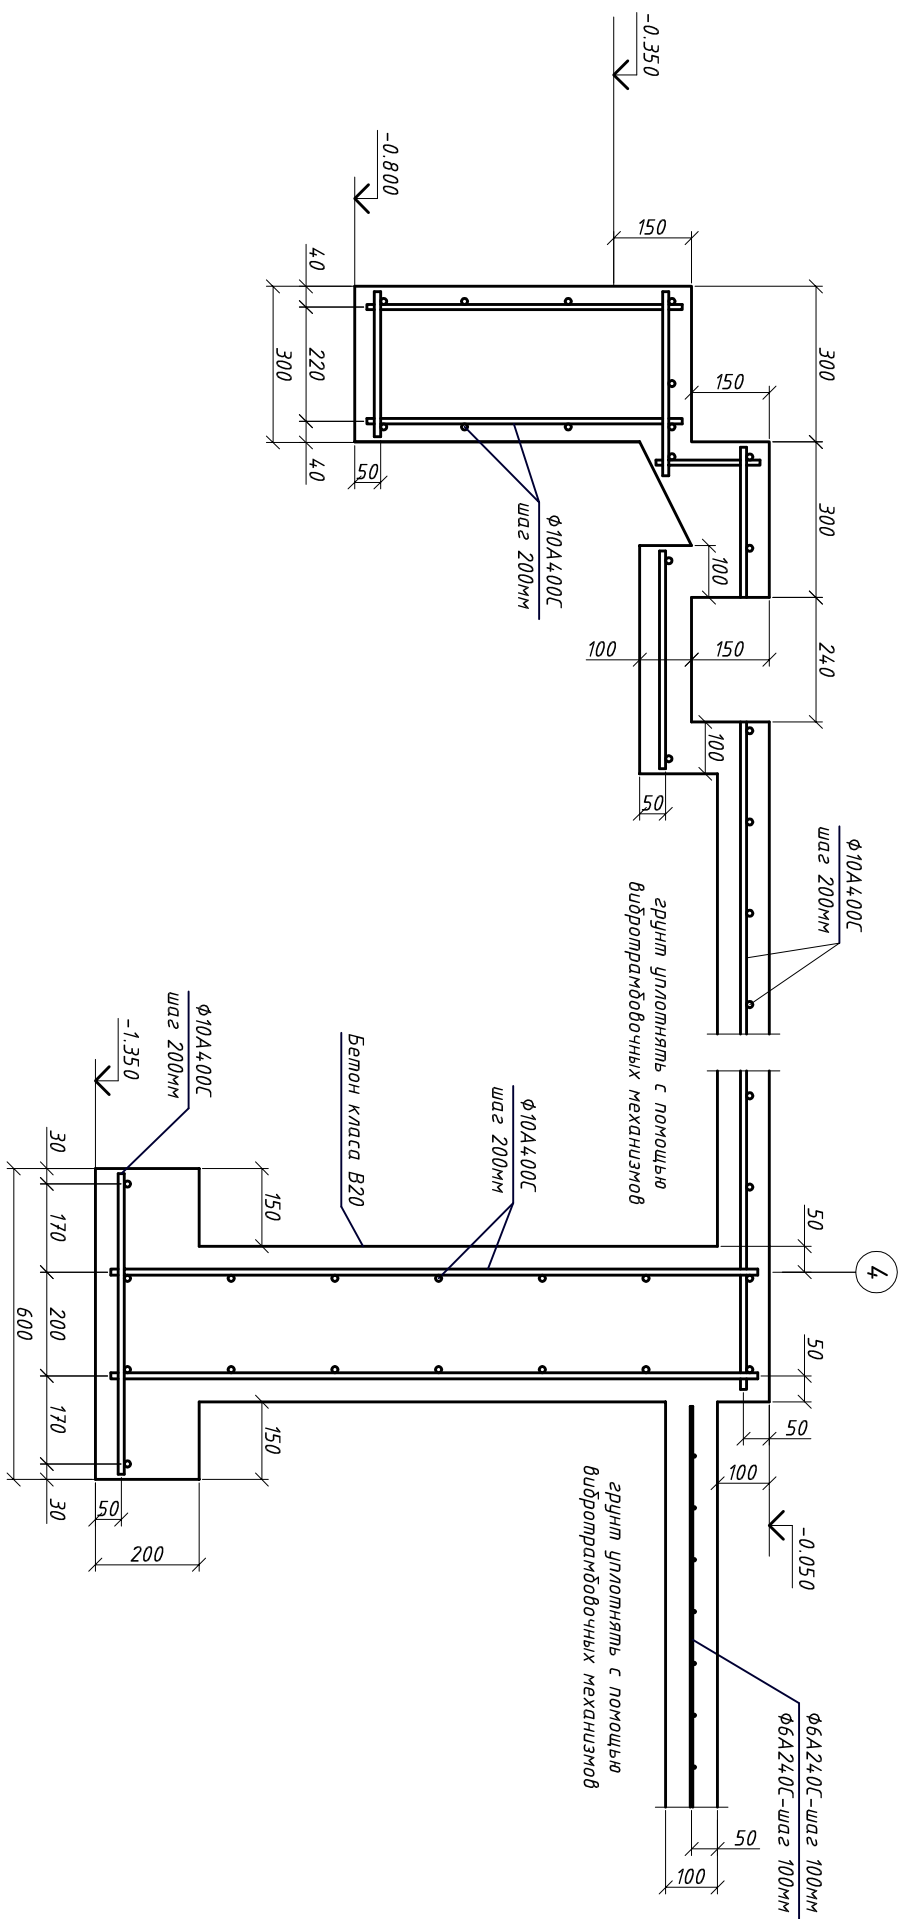

1. За умовної відмітки 0,000 прийнято відмітку чистої підлоги першого поверху.
2. Склад підлоги подано в розділі АР.
3. Специфікація матеріалів:
  - бетон класа В20 - 28,7 куб.м;
  - арматура φ10A4.00C - 2040 м (1260 кг).

КР				«Житловий одноповерховий будинок типу Д2»			
Конструктивні рішення				РД			
Розріз А-А				ТОВ "Будинок у задоволення"			
Ип.	Кол	Лист	Індок	Тіплиц	Дата	Стадія	Лист
						РД	3
ГАП	Антонюк						
Н.констр.	Зубарь						
Перевірив	Зубарь						
Виконав	Антонюк						