


А – А

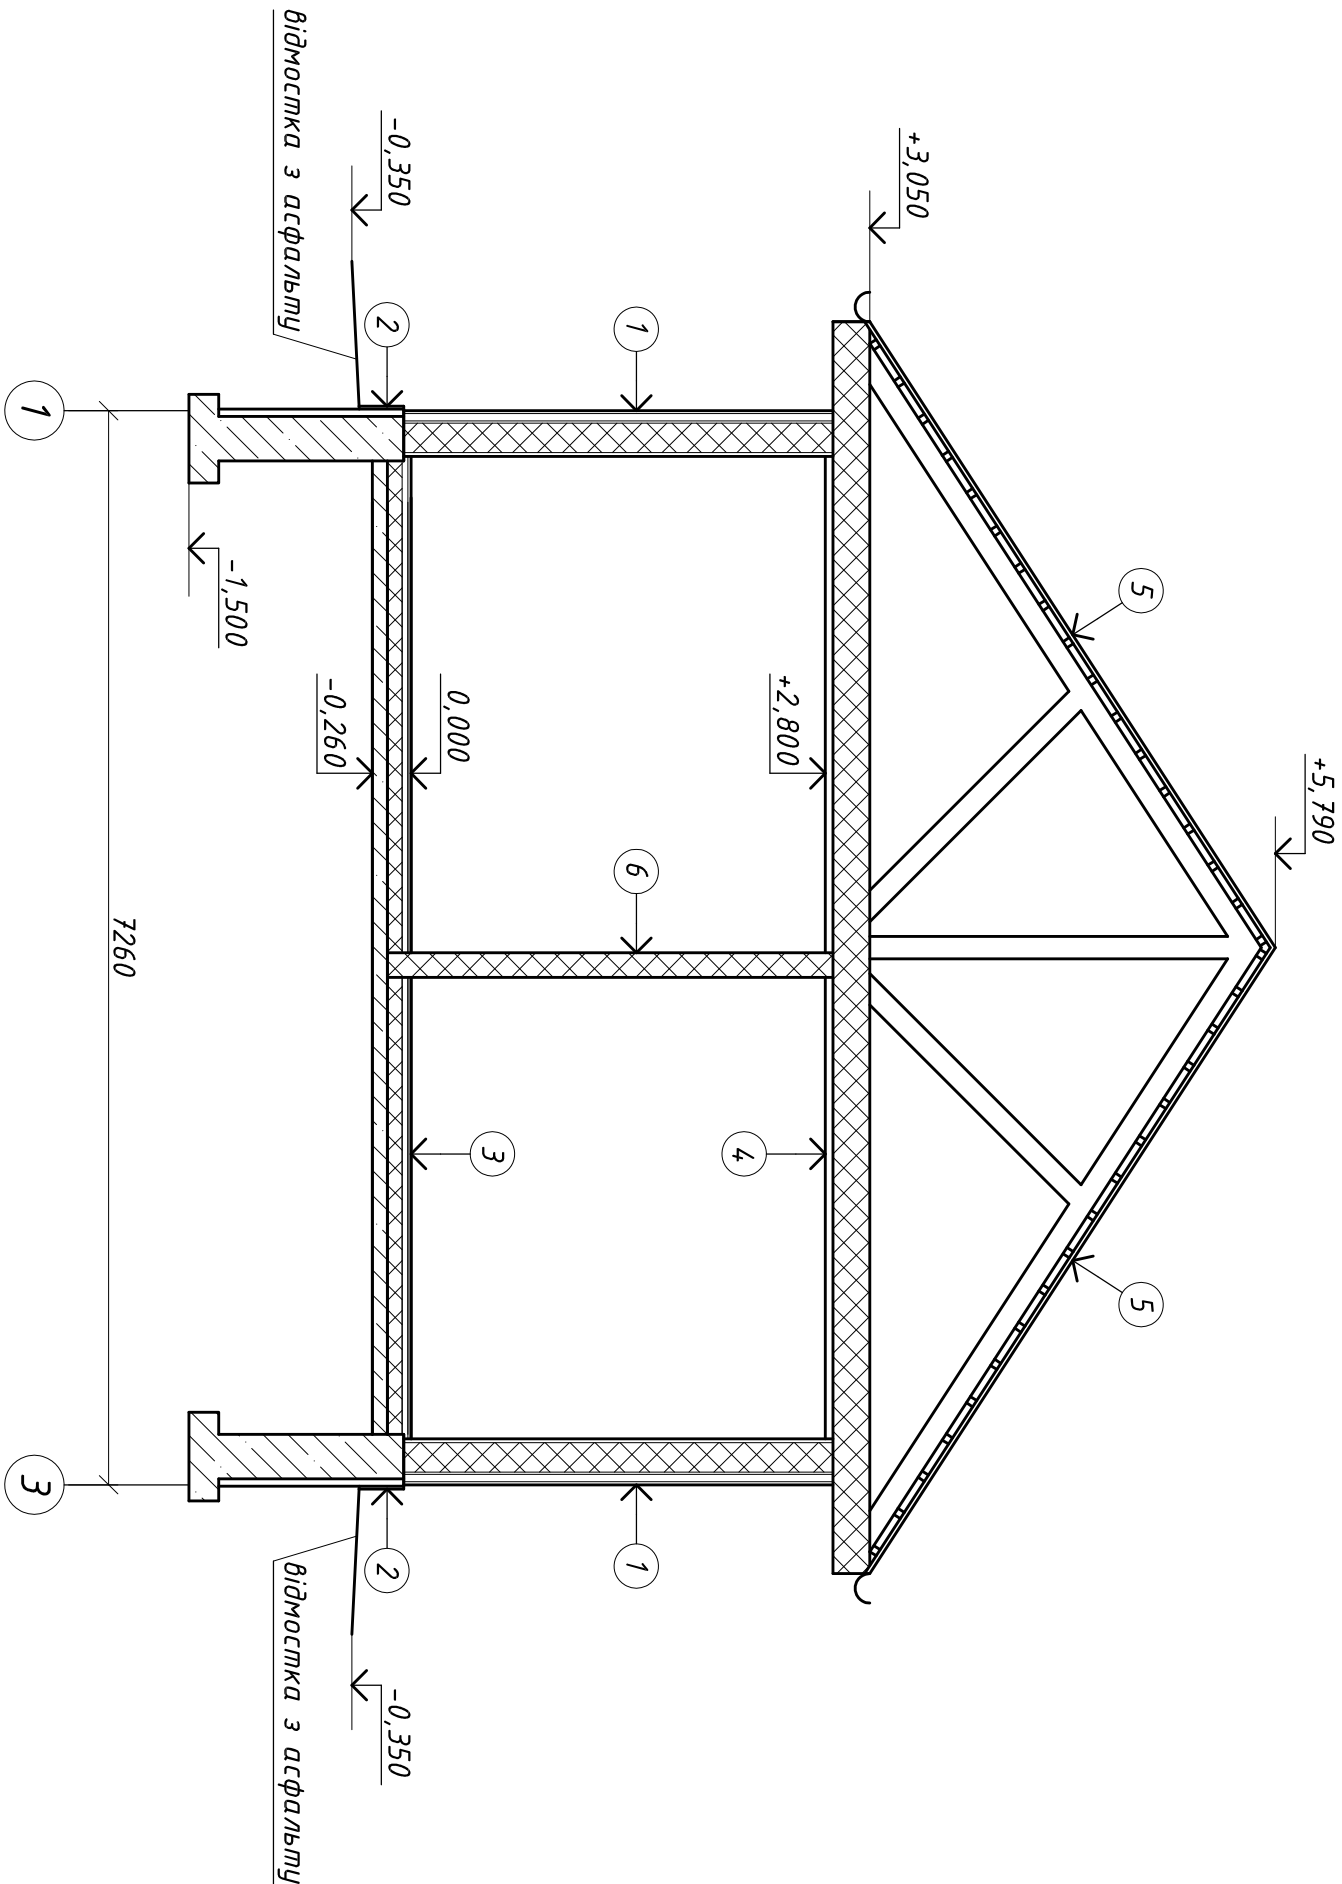

- 6

 - вогнестійкий гіпсокартон;
 - зазор для комунікації – 30мм;
 - пароізоляція;
 - мінераловатний утеплювач “РОКІЛАЙТ” 100мм влаштований між дерев’яним брусом;
 - пароізоляція;
 - ОСП панель – 10мм;
 - вогнестійкий гіпсокартон.
- 3

 - керамічна плитка, ламінат, паркет, лінолеум або інше покриття підлоги;
 - вирівнююча стяжка – 40мм;
 - екструдований пінополістерол – 100мм;
 - гідроізоляція (ПВХ плівка);
 - монолітна армована з/б плита – 100мм;
 - механічно утримуваний ґрунт.

- 1

 - шпиккування по сітці;
 - екструдований пінополістерол – 50мм;
 - ОСП панель – 12мм;
 - гідроізоляція;
 - мінераловатний утеплювач “РОКІЛАЙТ” – 200мм;
 - пароізоляція;
 - два шари вогнестійкого гіпсокартону.

- 2

 - керамічна плитка;
 - екструдований пінополістерол – 50мм (на всю висоту фундаменту);
 - монолітний з/б фундамент – 300мм.

- 4

 - два шари вогнестійкого гіпсокартону;
 - пароізоляція;
 - мінераловатний утеплювач “РОКІЛАЙТ” 250мм влаштований між несучими стропилами покрівлі;
 - гідроізоляція;

- 5

 - бітумна черепиця “ТЕГОЛА”;
 - ОСП панель – 10мм;
 - контрбрус;
 - несучі стропила покрівлі;

							АР		
							«Житловий одноповерховий будинок типу Д2»		
Им.	Кол.	Лист	Ндок.	Підпис	Дата		Архітектурні рішення		
					26.07				
ГАП		Антонюк					РД		ТОВ "Будунок у задоволення"
Нкомпр.		Зубдарь							
Перевірив		Зубдарь							
Виконав		Антонюк					Розріз А-А		