


ПЛАН ФУНДАМЕНТОВ
МАСШТАБ 1:100

пол и лестница на грунте в скате в соответствии с архитектурой
расширительные швы от дома, железобетонная плита толщ. 150 мм
армирование $\Phi 6$ каждые 150 мм в обоих направлениях
подведение: пленка РЕ 0.2, 100 мм бетон Б10,
200 мм механически уплотненный песок

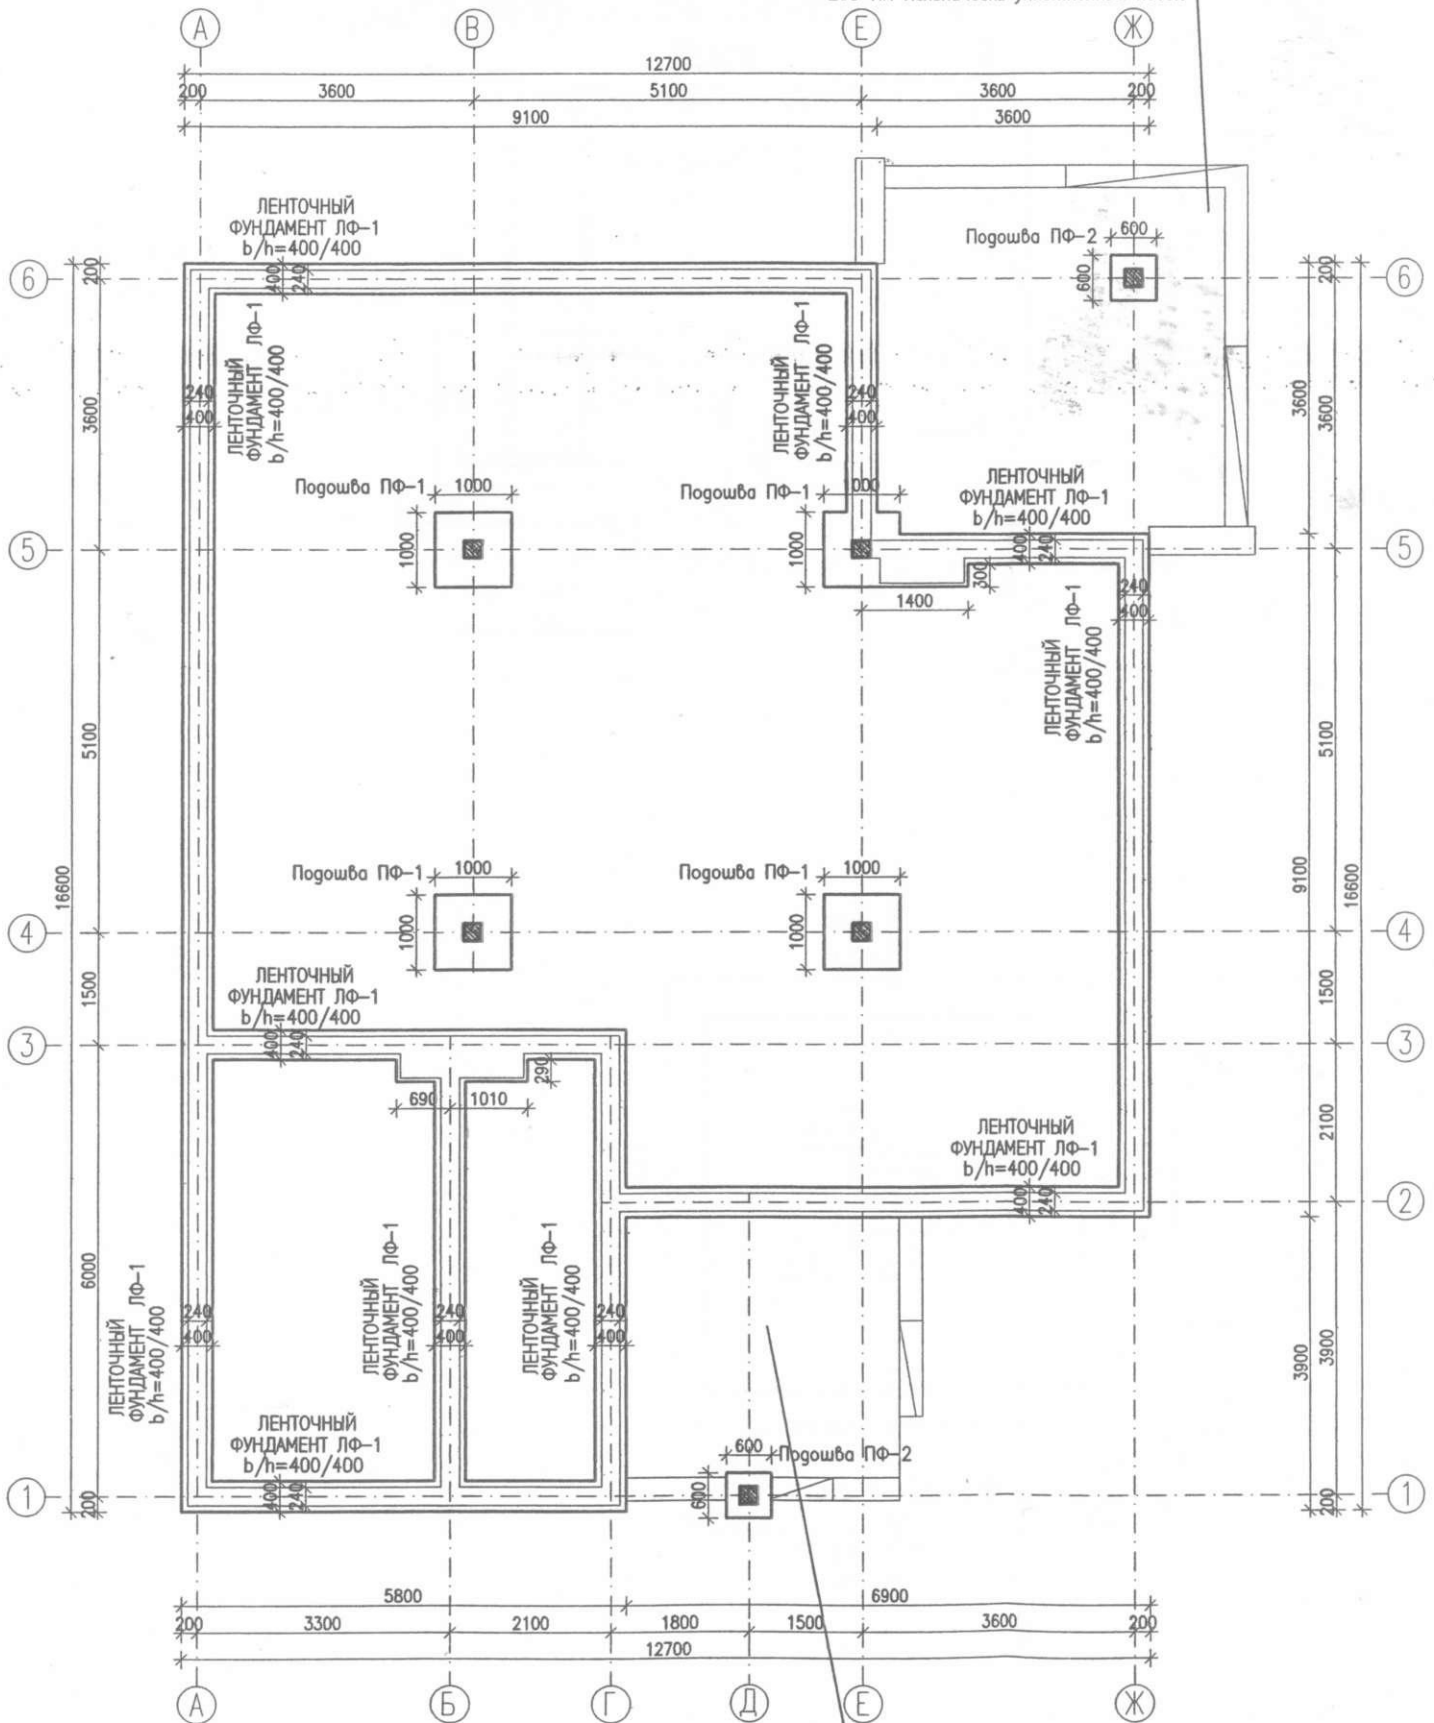

пол и лестница на грунте в скате в соответствии с архитектурой
расширительные швы от дома, железобетонная плита толщ. 150 мм
армирование $\Phi 6$ каждые 150 мм в обоих направлениях
подведение: пленка РЕ 0.2, 100 мм бетон Б10,
200 мм механически уплотненный песок