

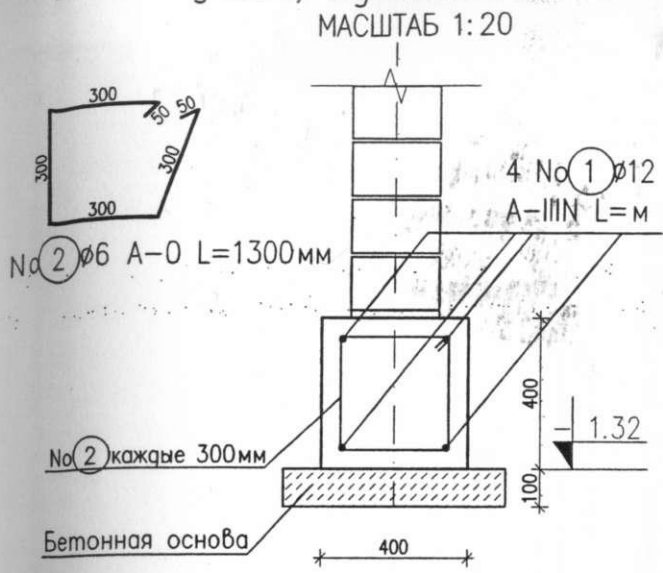


Ленточный фундам. ЛФ-1, п. 5.2
Общая длина, $L_{\text{длина}} = 73.000 \text{ м}$

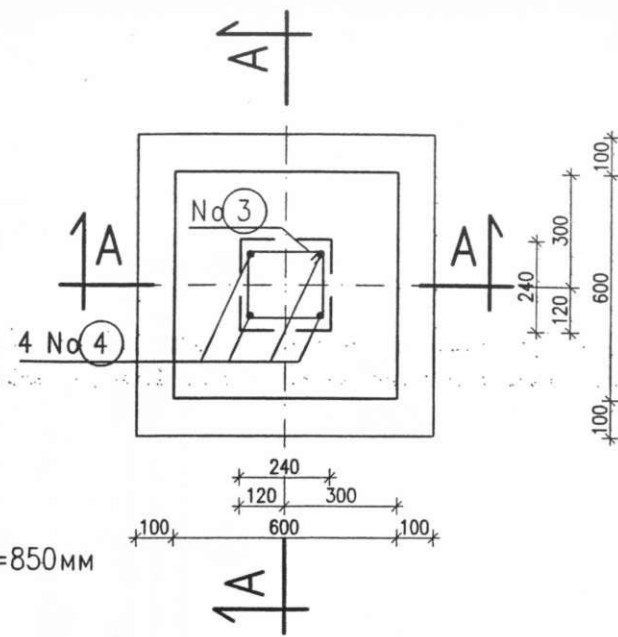

Подошва фундамента ПФ-1, п. 5.4
2 шт.

СЕЧЕНИЕ А-А
МАСШТАБ 1:20

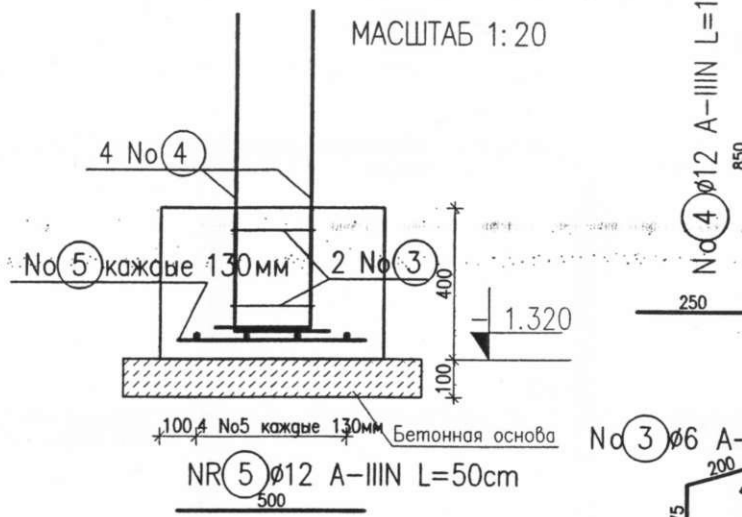

Подошва фундамента ПФ-1, п. 5.3
4 шт.

СЕЧЕНИЕ Б-Б

МАСШТАБ 1:20

