


Схема генплану, М 1:500

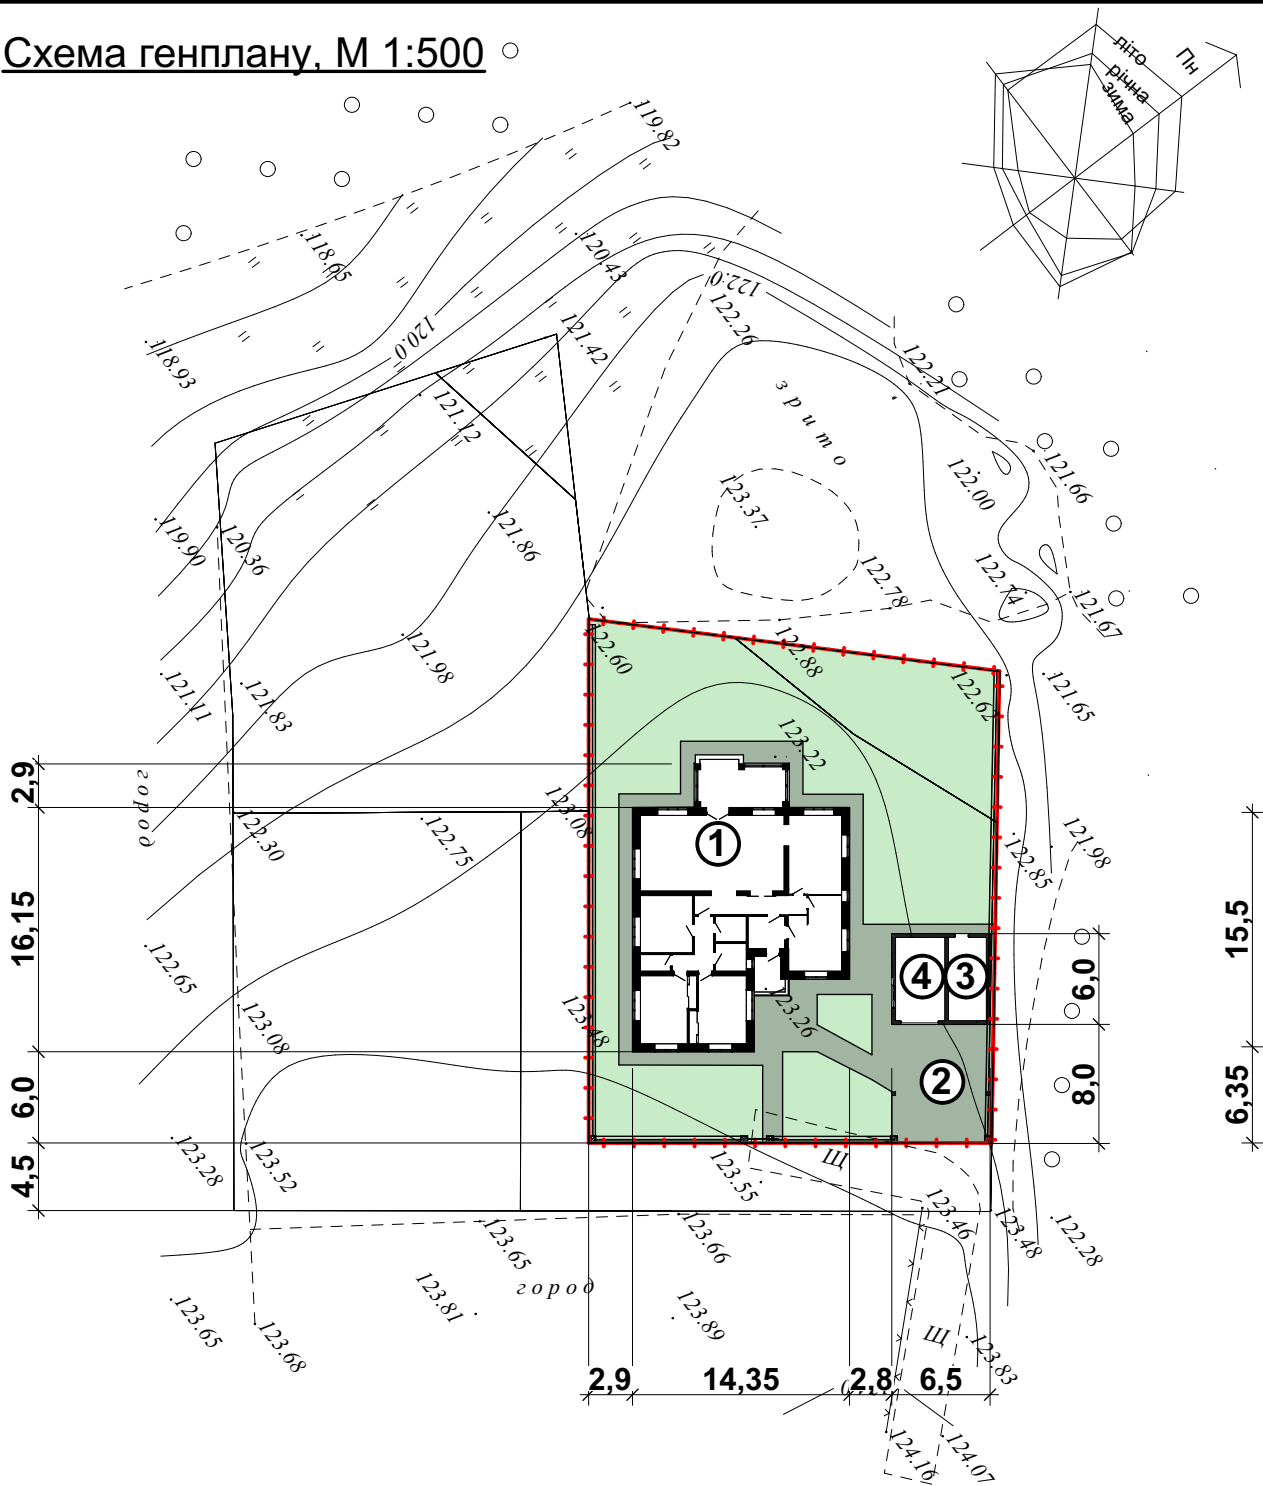

Відомість будівель та споруд

№ по плану	Назва	Примітки
1.	Житловий будинок (проект.)	
2.	Навіс для 2 авто (проект.)	
3.	Господарська споруда (проект.)	
4.	Гараж (проект.)	