


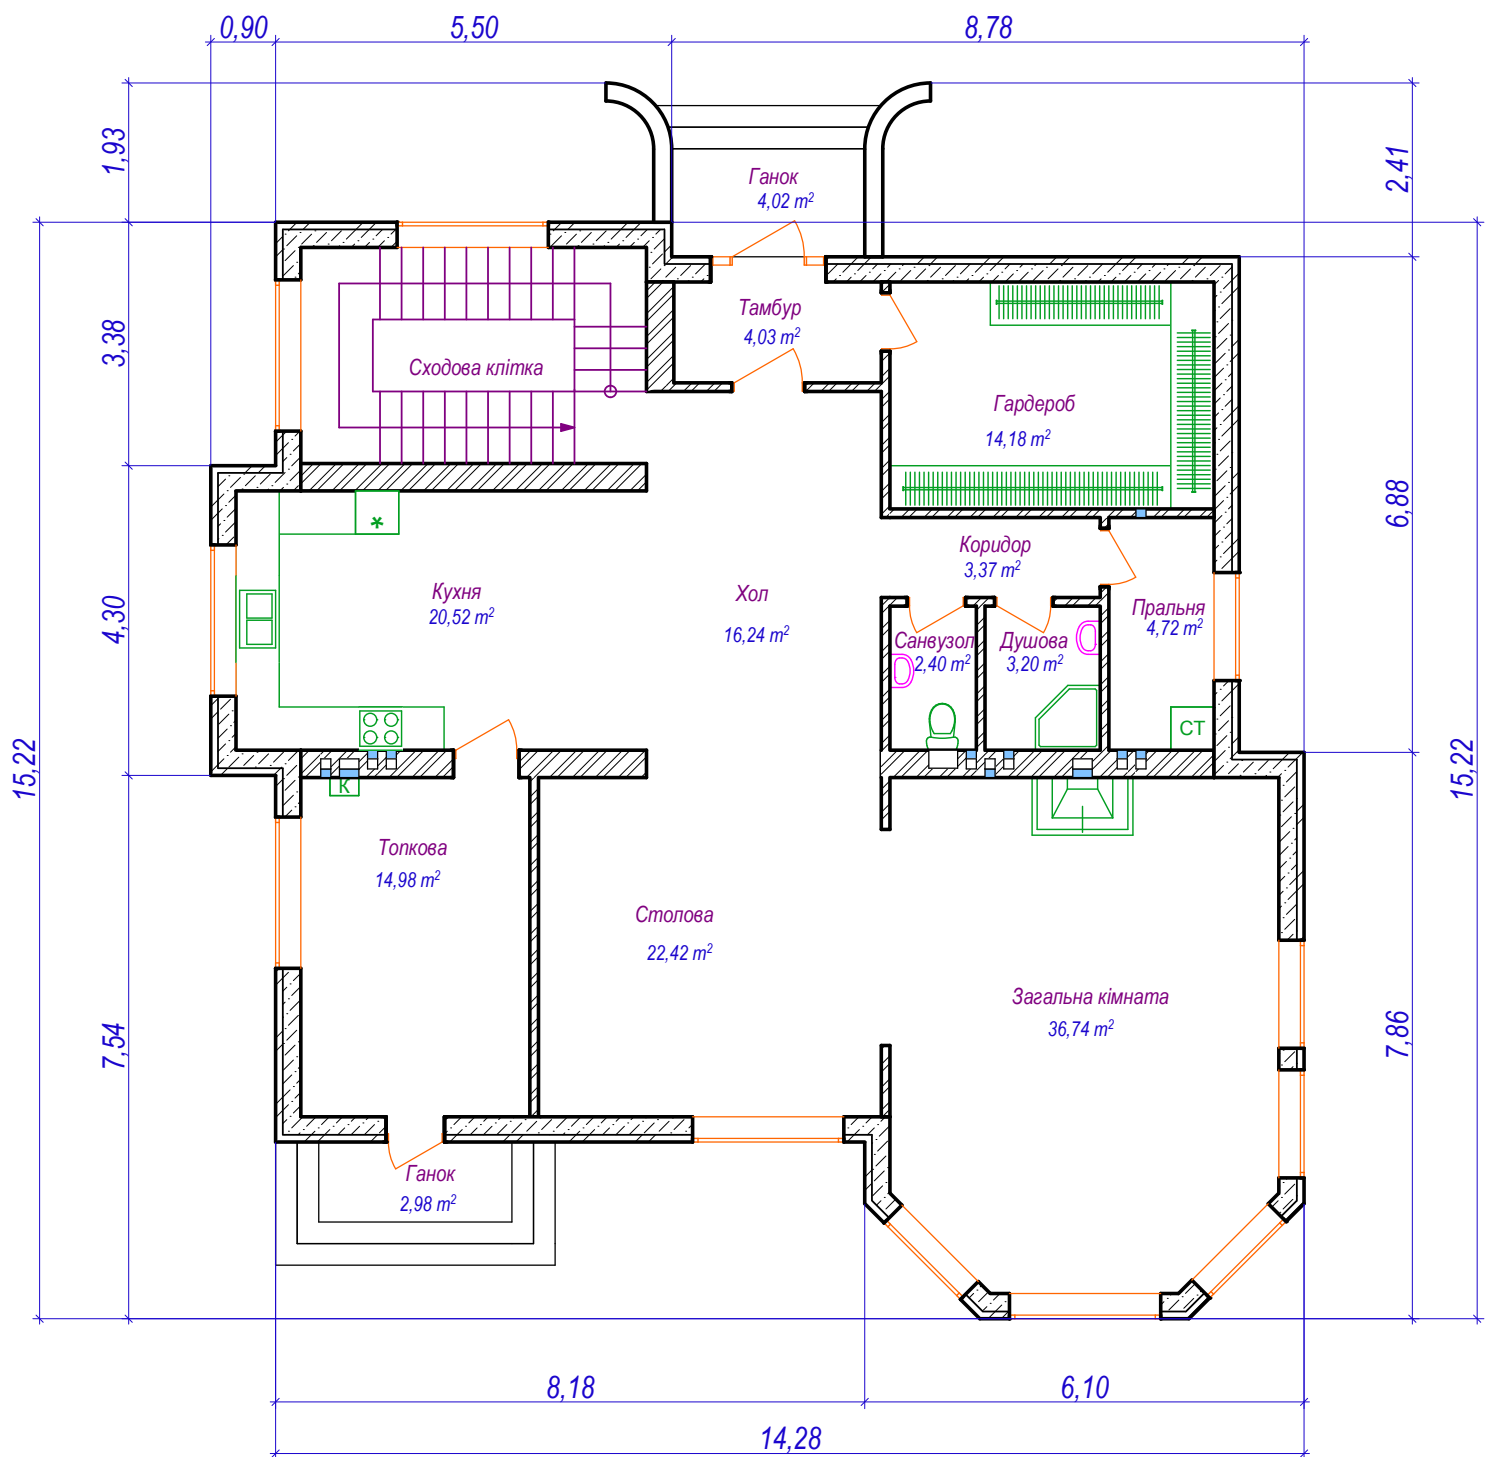

Площа першого поверху 168 м²

Площа ганків 2,1 м²

(з понижуючим коефіцієнтом 0,3)

Площа 1-ого і 2-ого поверхів 336 м²