План сборных фундаментов на отметке −1.59

Проем для водоснабжения. Установить 3 гильзы из ПНД трубы 90 мм.

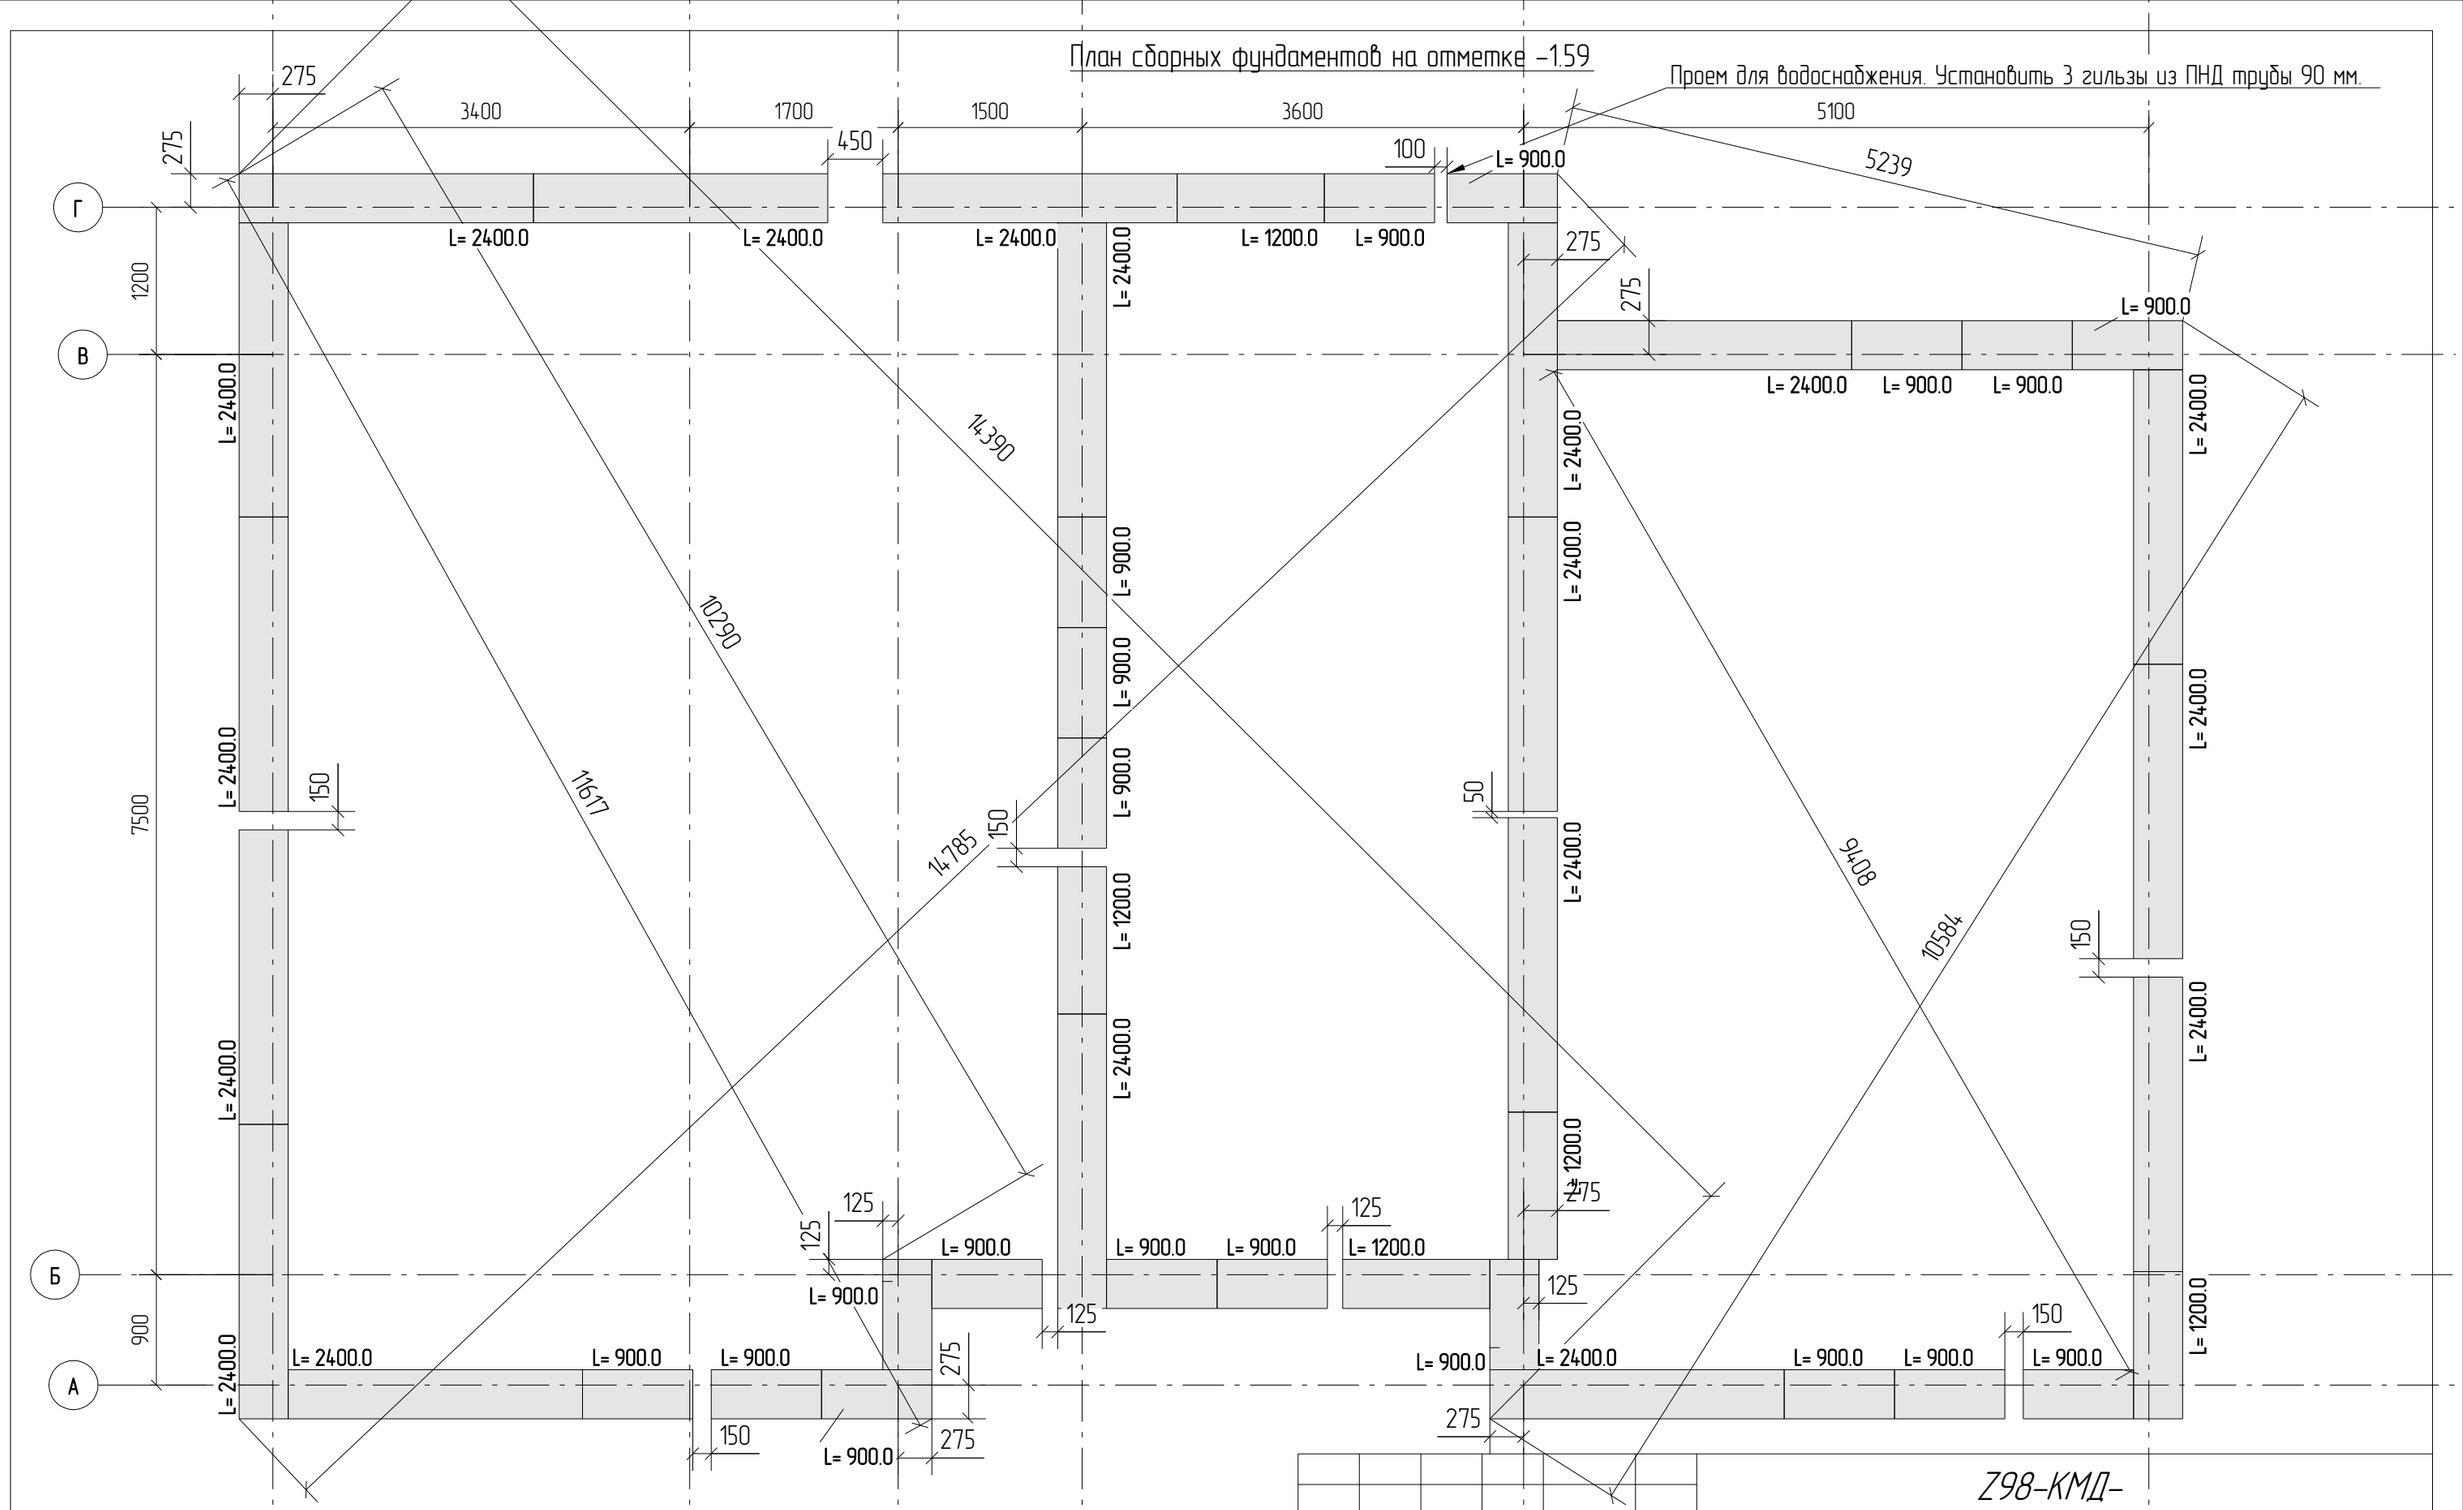

Изм.	Кол.уч.	Лист	№док.	Подп.	Дата	Z98-КМД-		
						Жилой дом типа Z98 Новоалександровка		
						Концептуальный проект односемейного жилого дома типа Z98	Стадия	Лист	Листов
							Р	3	
						План фундаментов на отметке −1.59		