



### Головний фасад (схематично)

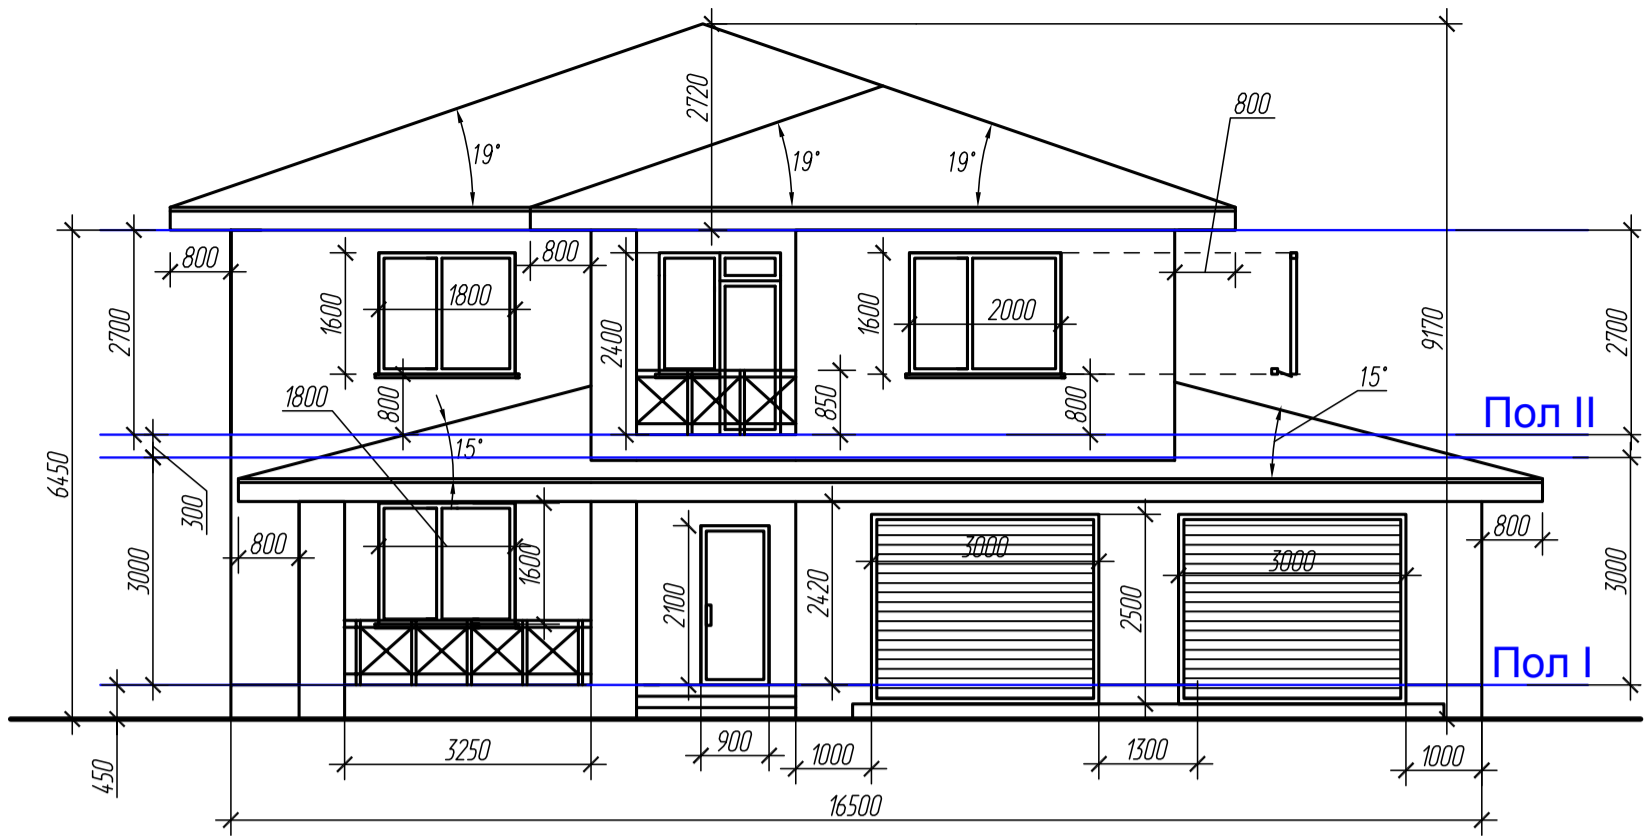

### План-схема першого поверху

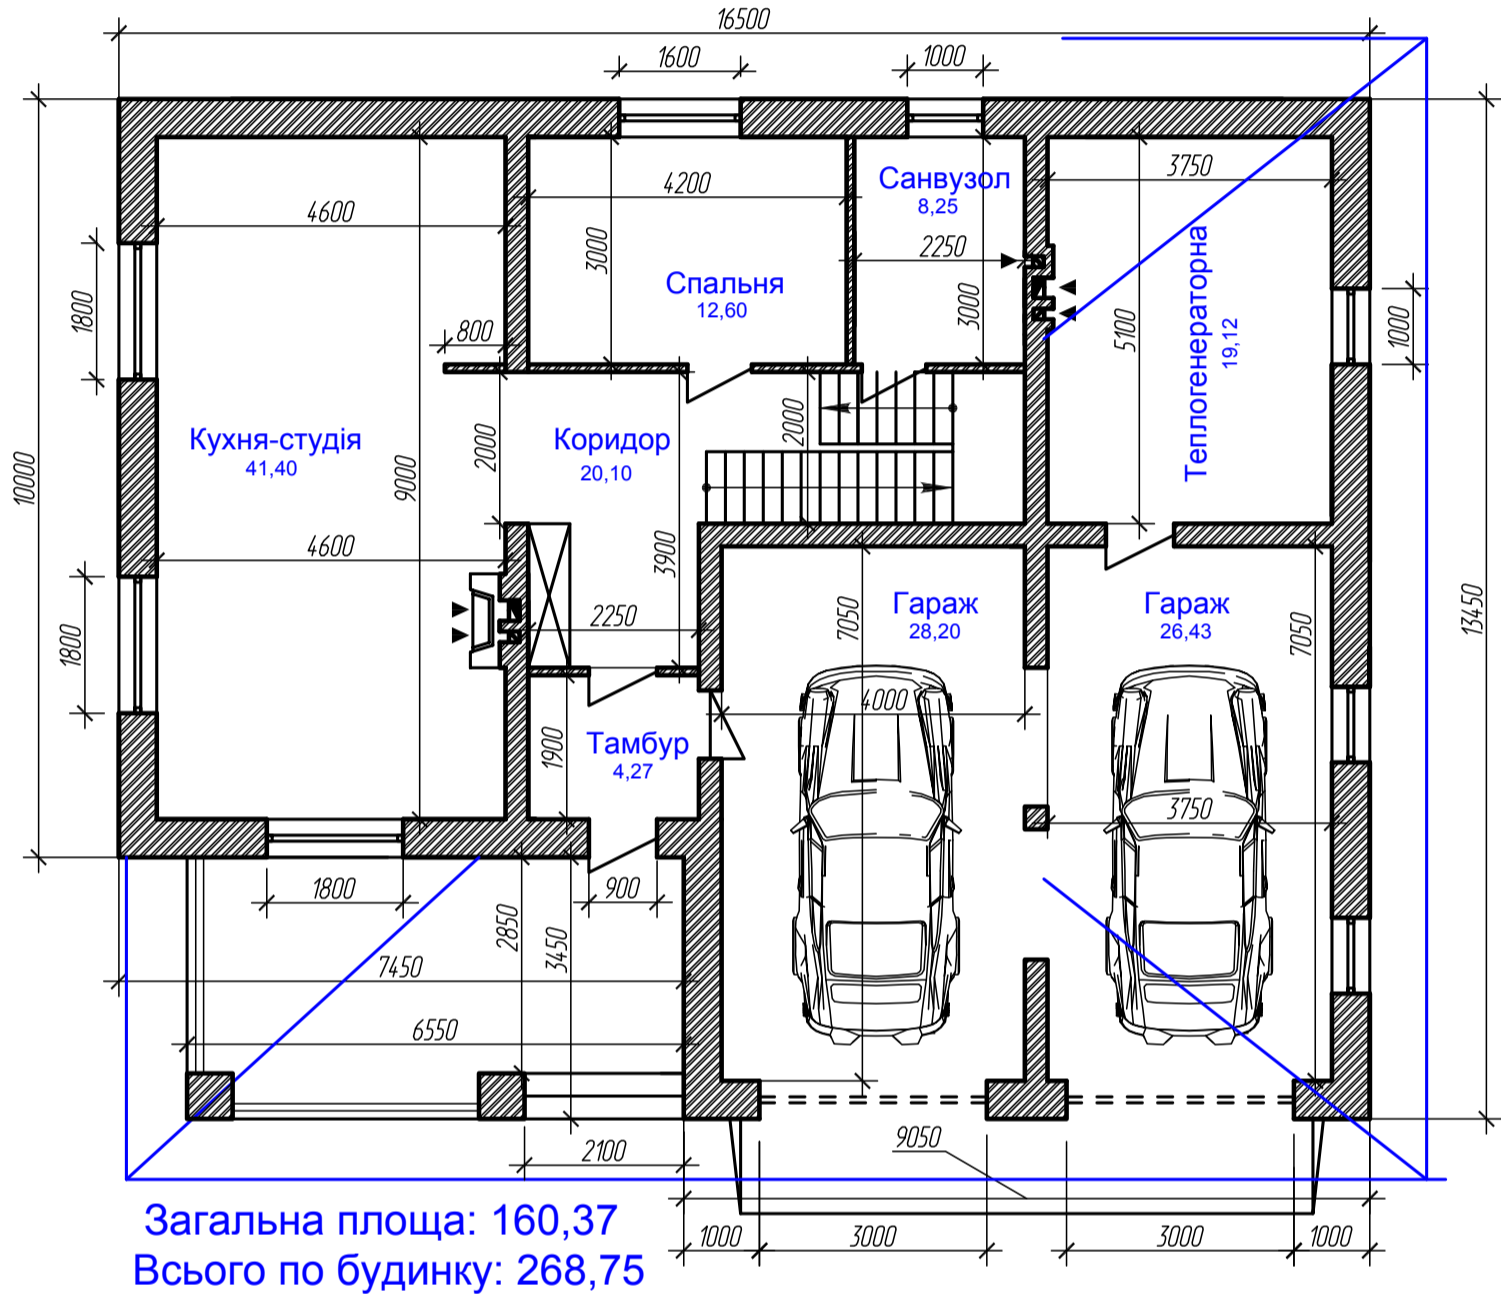

### План-схема другого поверху

