



Схема розташування монолітного пояса на відм. -1,000

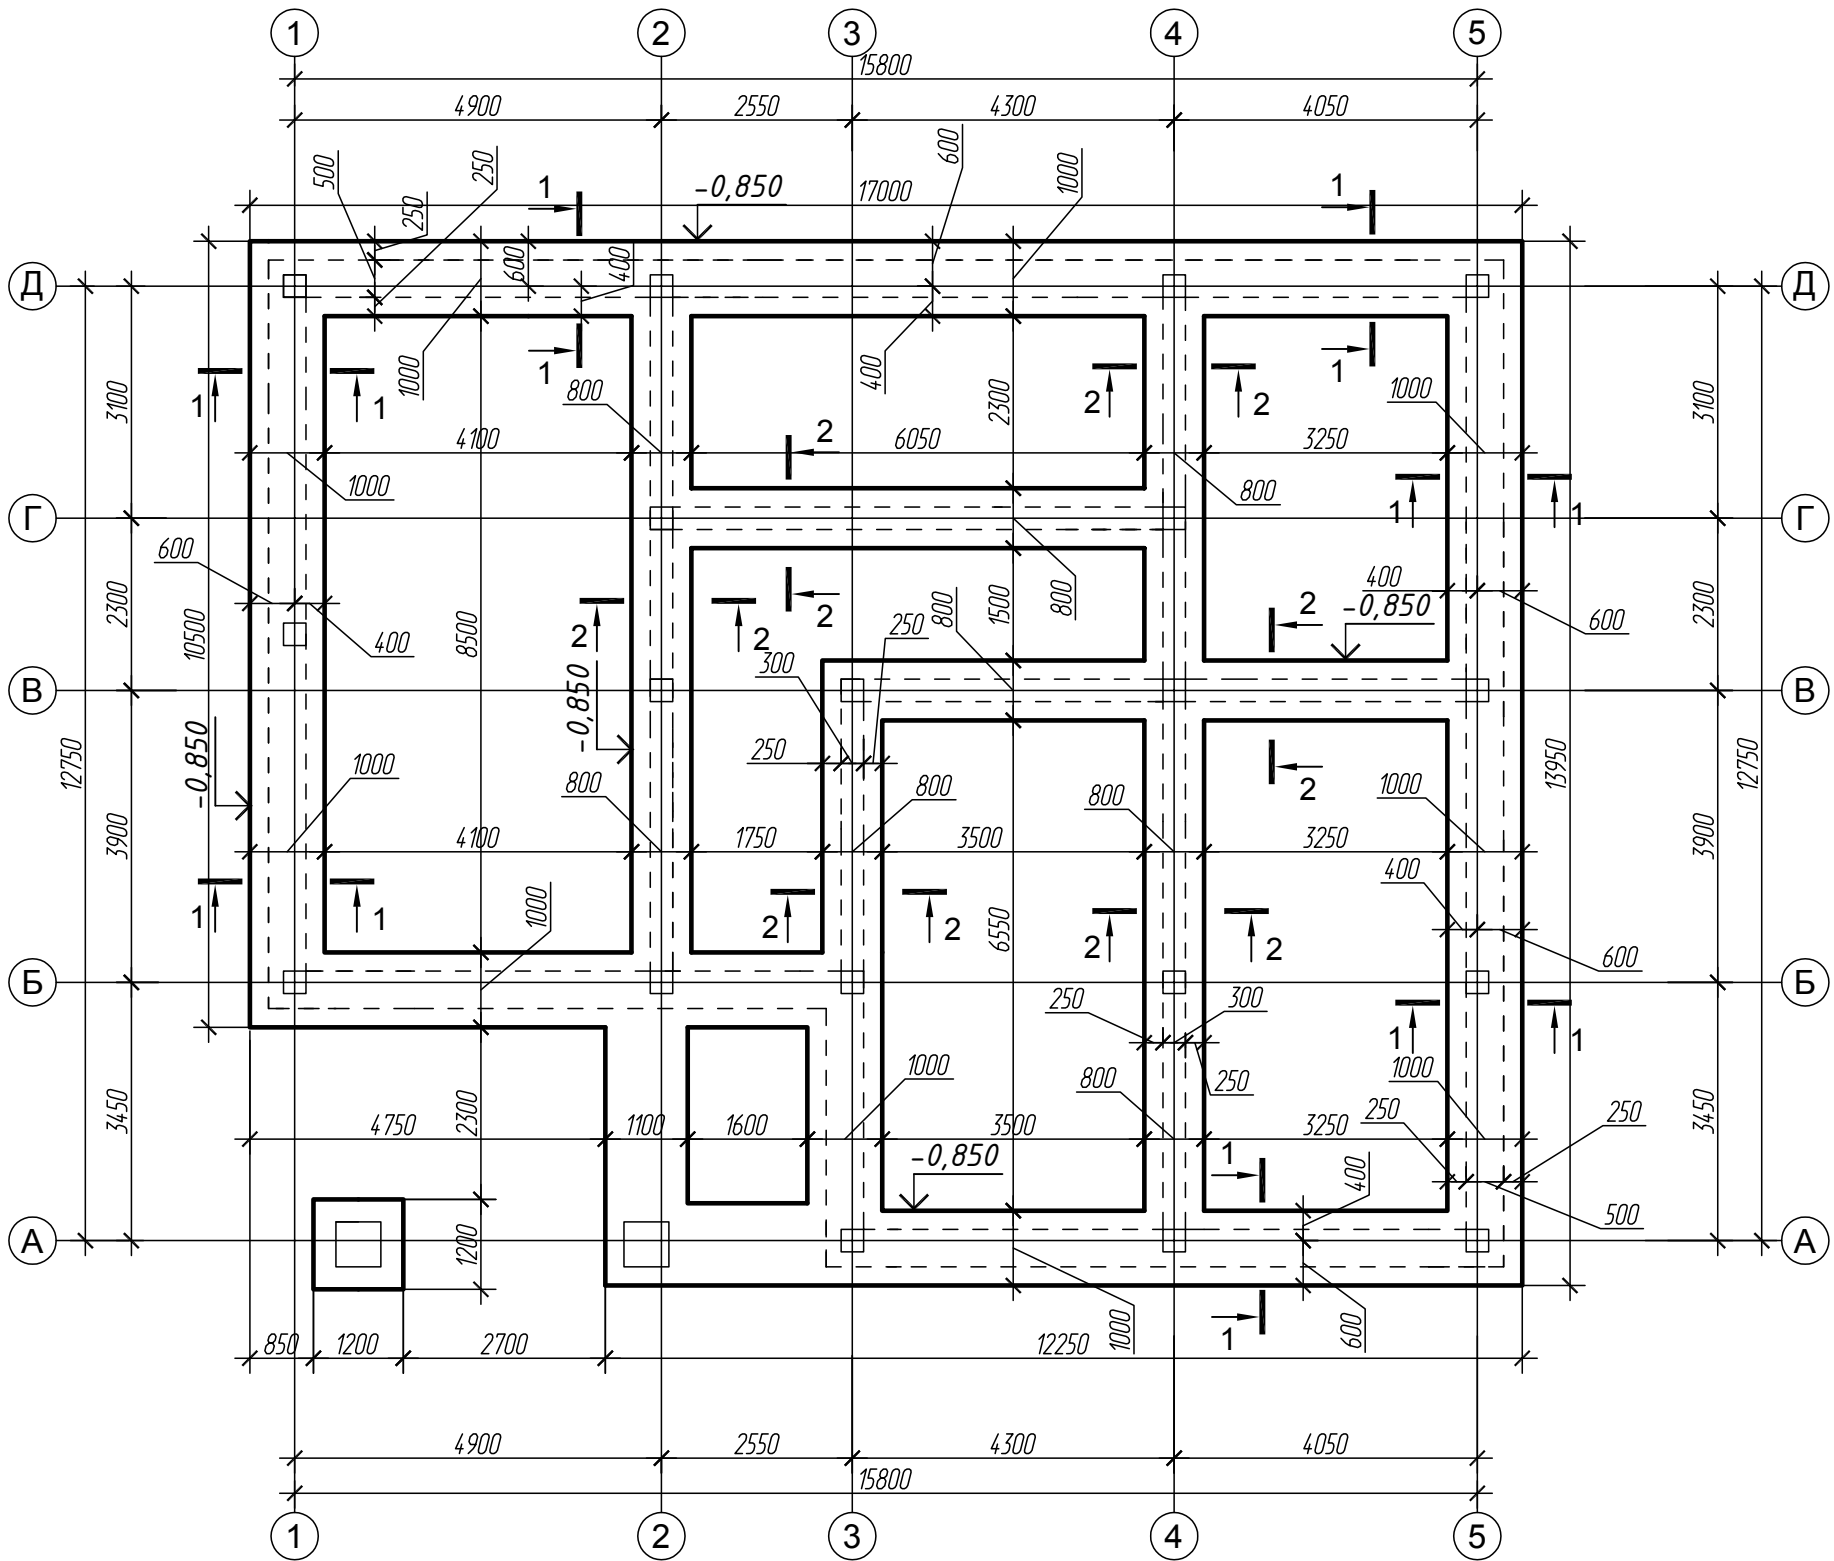


Специфікація елементів фундаментів

Марка (поз.)	Позначення	Найменування	Кіл., шт.	Маса, од., кг	Примітка
1	2	3	4	5	6
Фундаментна сітка					
СФ-1	По типу ГОСТ 23279-85	Сітка СФ-1 $\Phi 12$ А-III-115 S=60 м.кв		959,04	
СФ-2	По типу ГОСТ 23279-85	Сітка СФ-1 $\Phi 12$ А-III-120 S=31 м.кв		381,92	
Окремі елементи					
1	ДСТУ 3760-98	$\Phi 10$ А400С (А-III) L=280	1820	0,62	315,95кг
	ДСТУ БВ 2.7-43-96	Бетон кл. В15;F50;W4 м3	—	—	31,92м3

Переріз 1-1

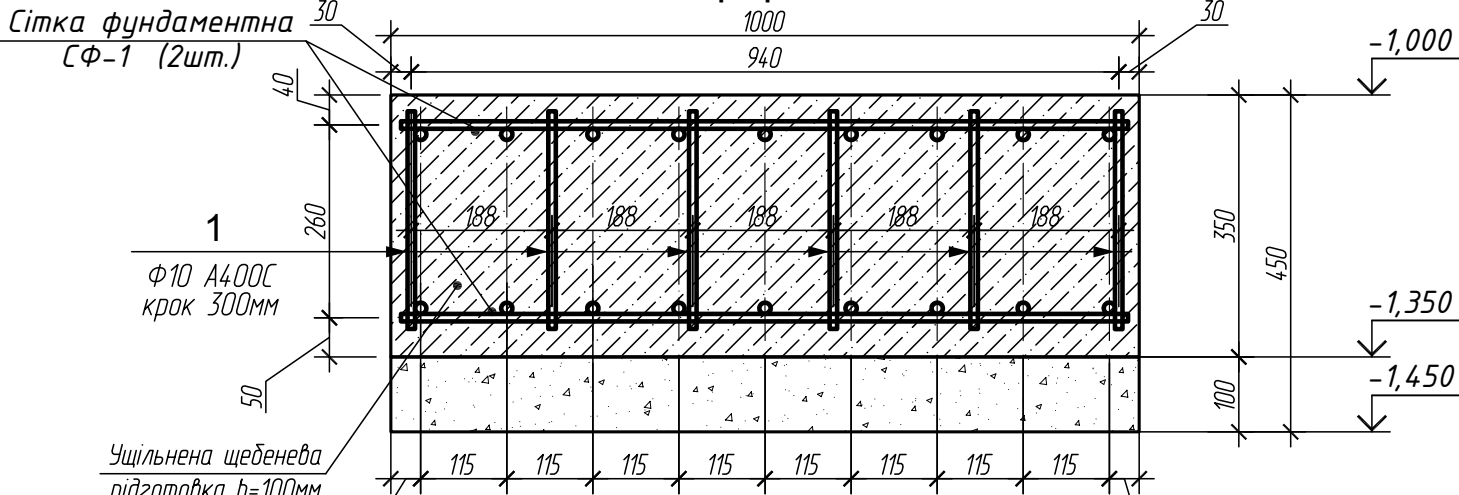

Переріз 2-2

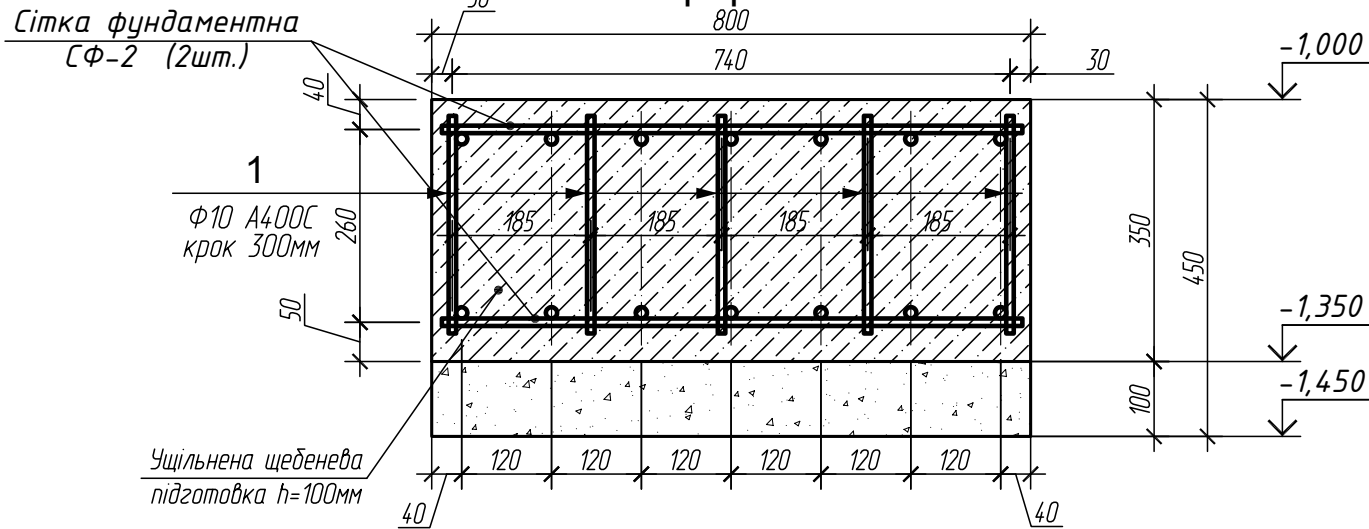

Інв. N ориг. Підпис і дата
Зам. інв. N

Змін.	Кільк.	Аркуш	Ндок.	Підпис	Дата				
							Стадія	Аркуш	Аркушів
Г і П							РП		
Розробив									
Перевірів									
Н. контр.									