



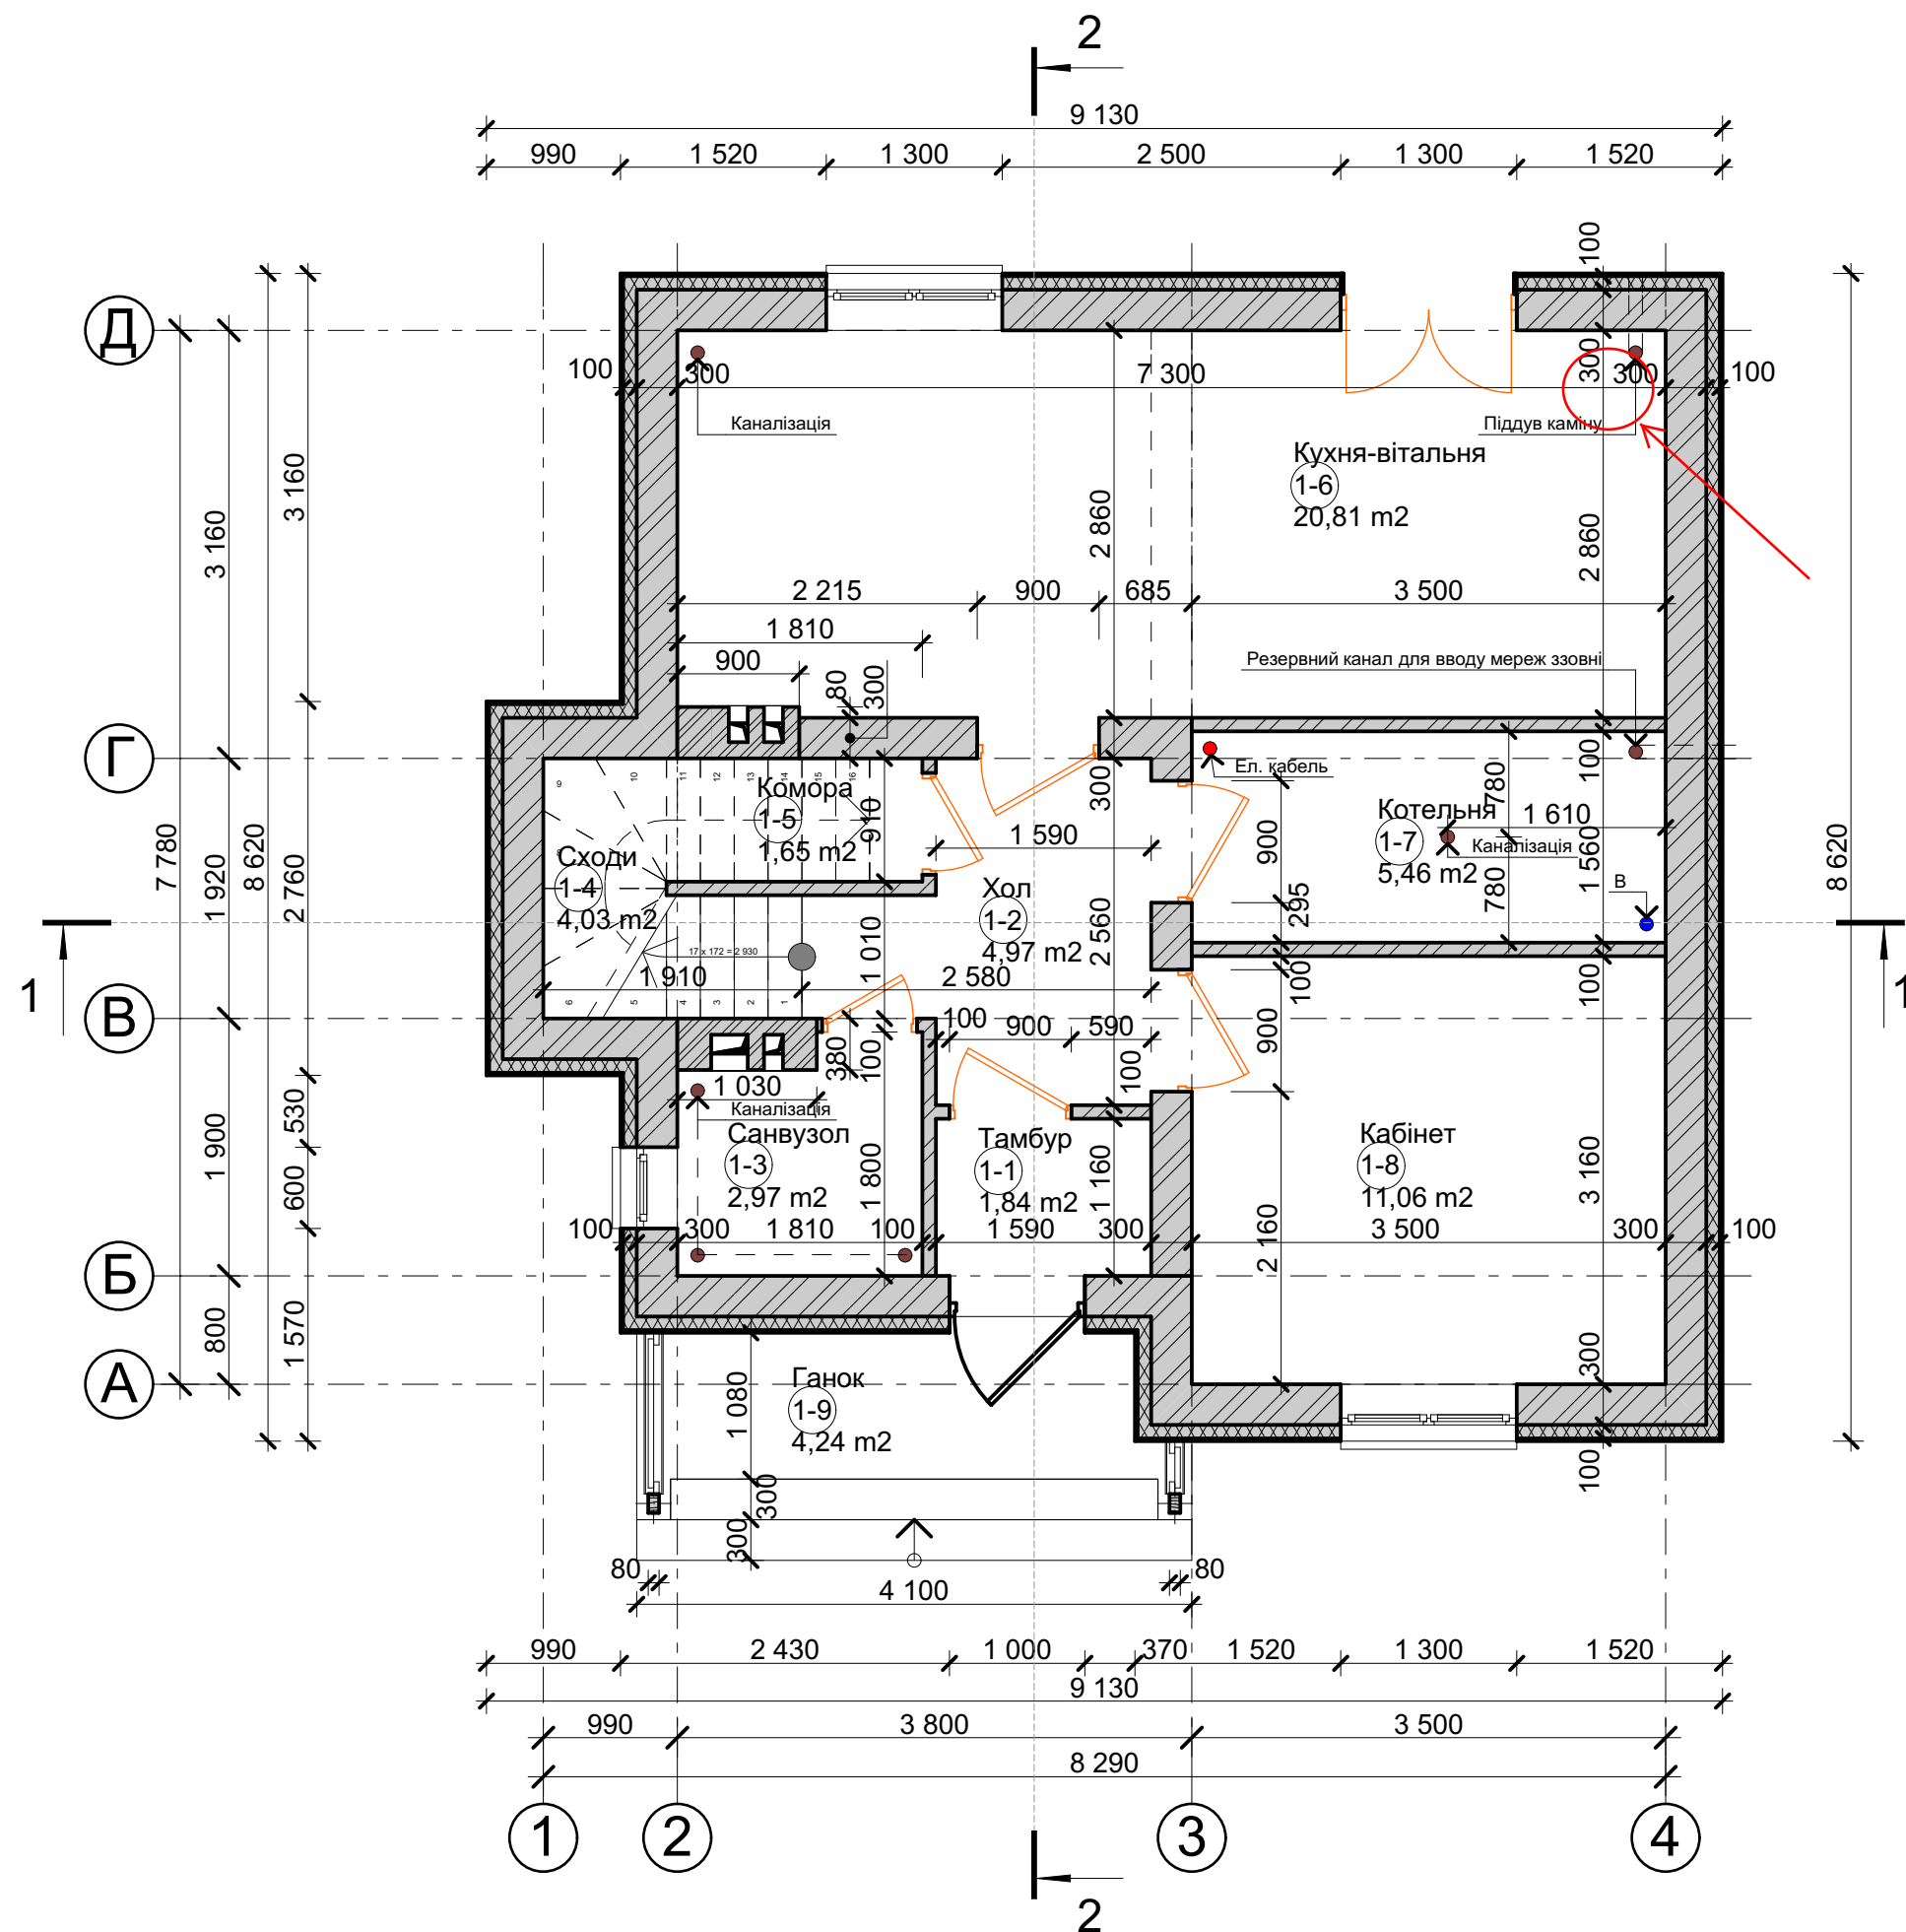

План 1-го поверху

Експлікація приміщень 1-го поверху		
№ приміщення	Найменування	Площа, м.кв.
1-1	Тамбур	1,84
1-2	Хол	4,97
1-3	Санвузол	2,97
1-4	Сходи	4,03
1-5	Комора	1,65
1-6	Кухня-вітальня	20,81
1-7	Котельня	5,46
1-8	Кабінет	11,06
1-9	Ганок	4,24
Загальна площа поверху		57,03 м²

Загальна площа будинку - 105,99 м.кв.

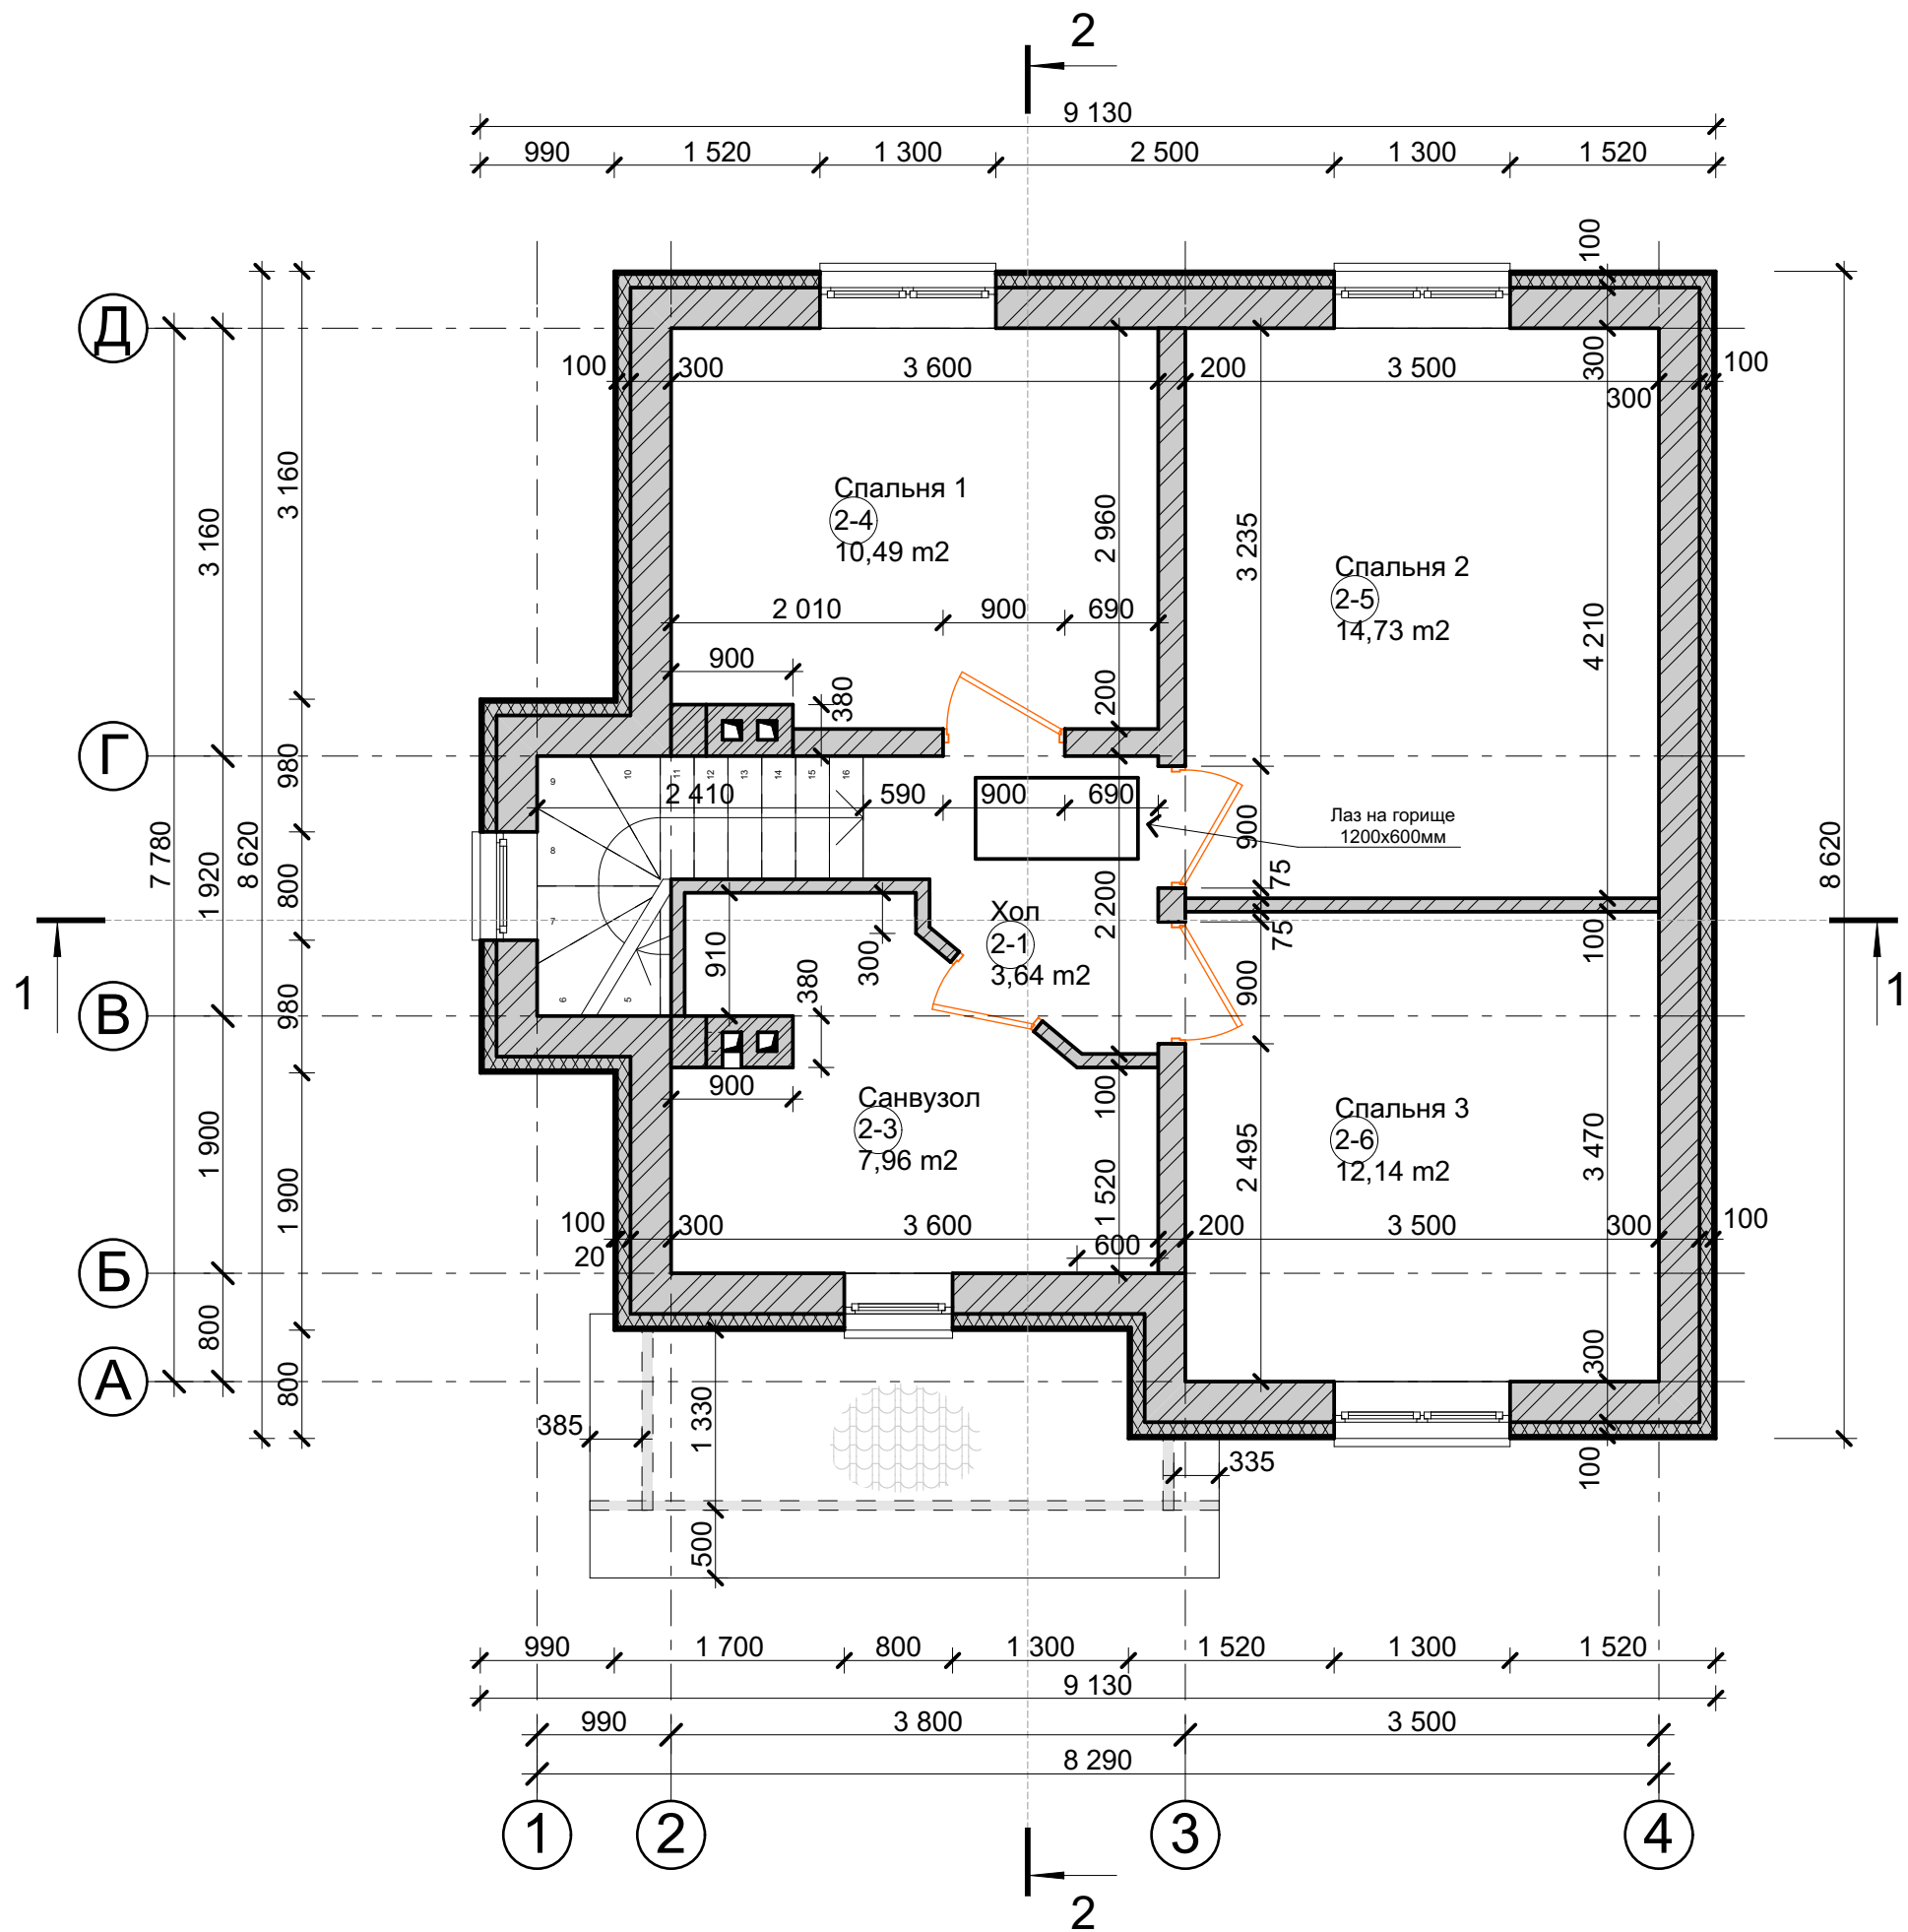


Експлікація приміщень 2-го поверху		
№ приміщення	Найменування	Площа, м.кв.
2-1	Хол	3,64
2-3	Санвузол	7,96
2-4	Спальня 1	10,49
2-5	Спальня 2	14,73
2-6	Спальня 3	12,14
		48,96 м ²

Загальна площа поверху

Загальна площа будинку - 105,99 м.кв.

План 2-го поверху

Інв. № об.	Підпис і дата	Зам. інв. №
	15.01.2018	

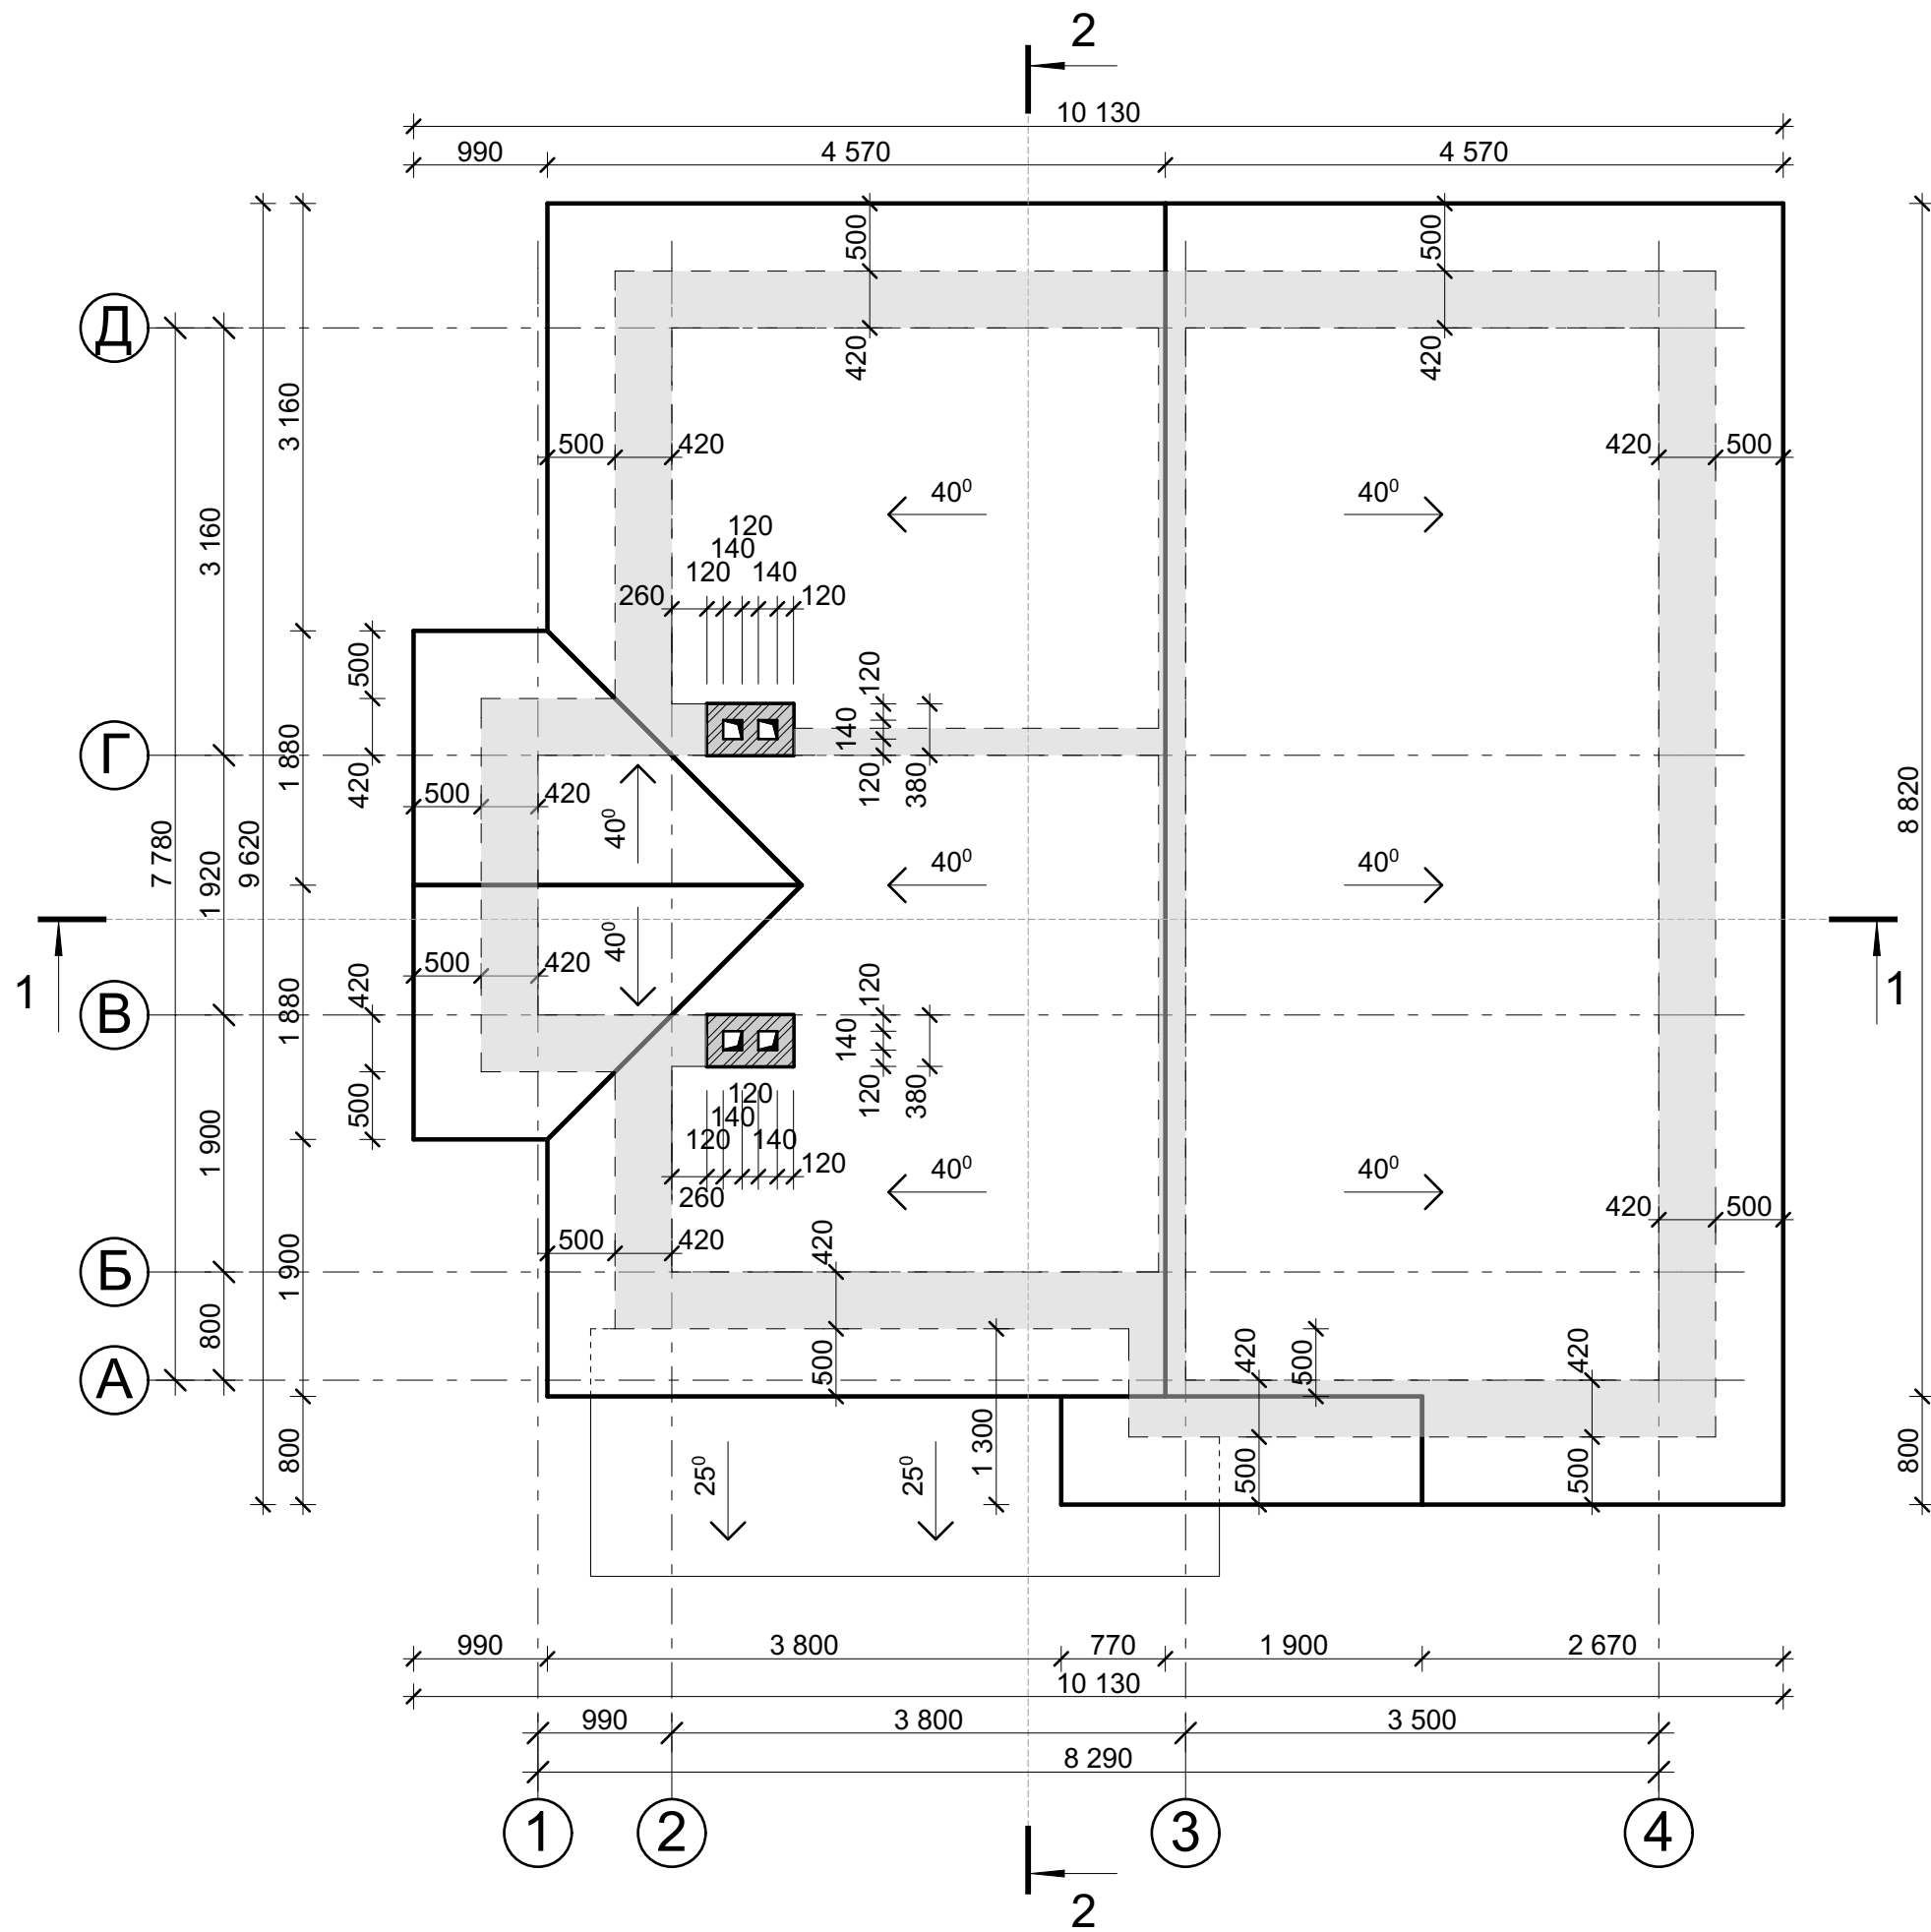

План покрівлі


Зм.	Кільк.	Арк.	№ док.	Підп.	Дата

План покрівлі

Арк.

4

Розріз 1-1

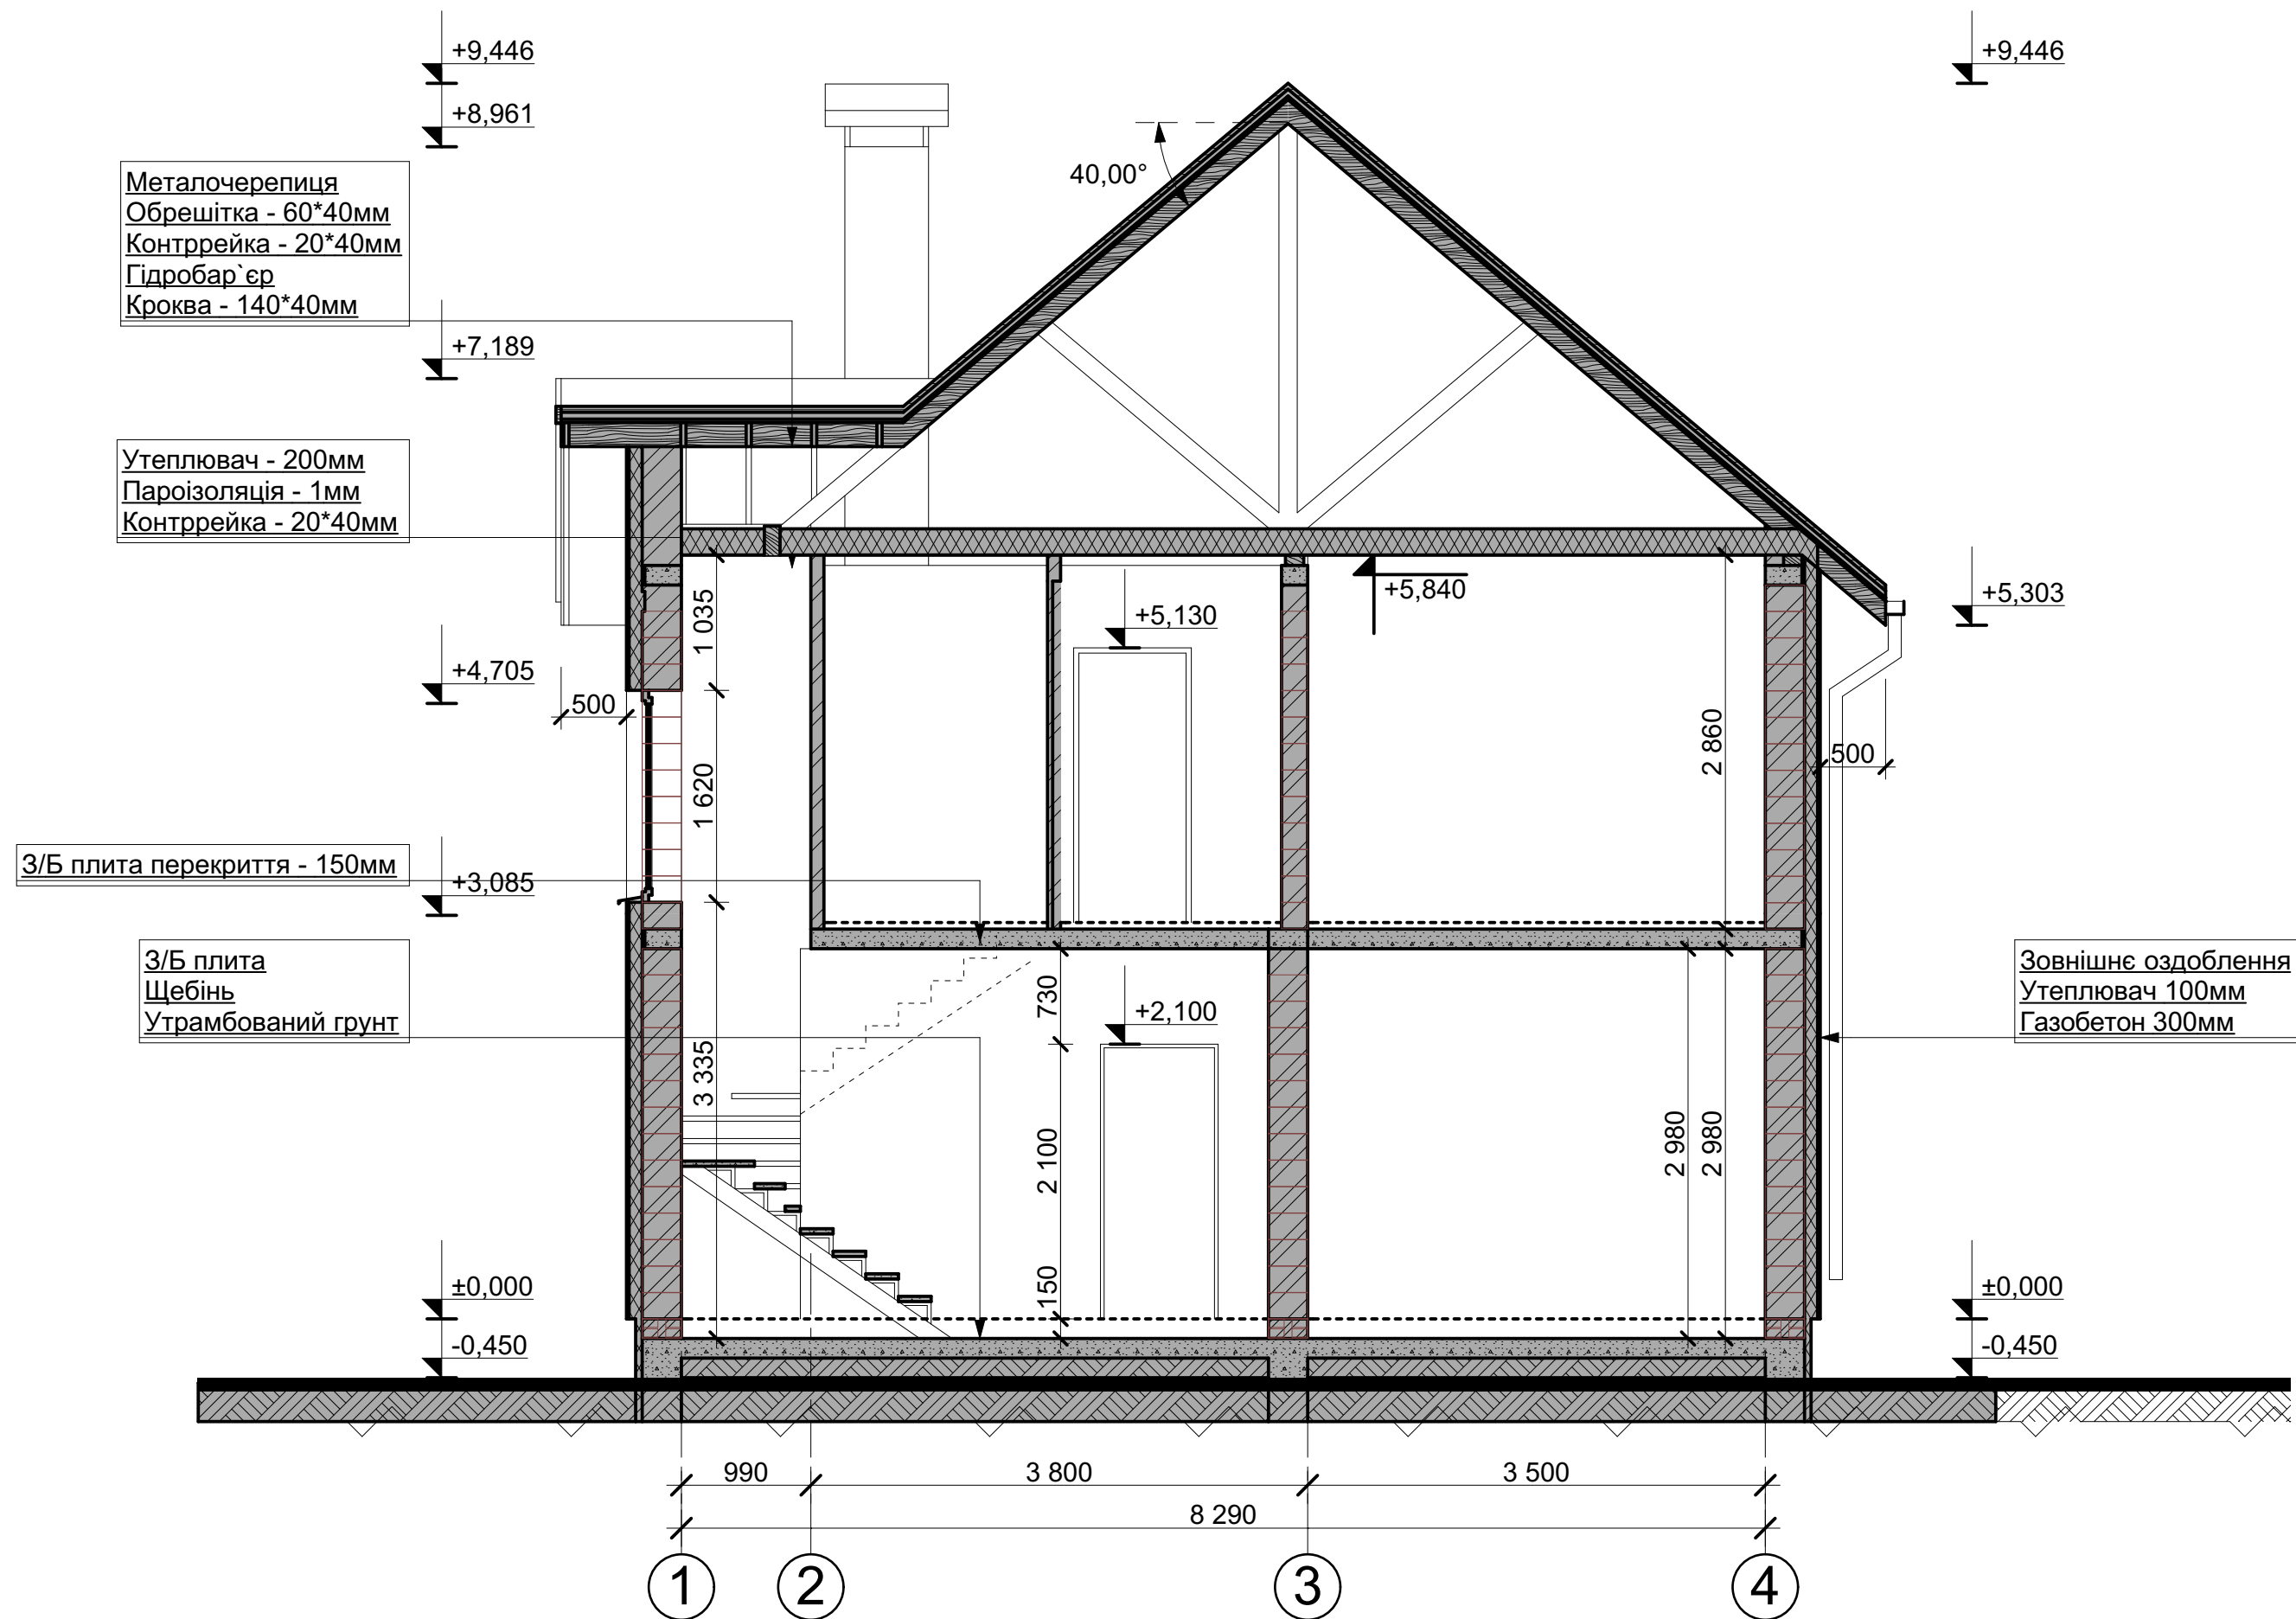

Інв. № об.	Зам. інв. №
Підпис і дата	15.01.2018

Зм.	Кільк.	Арк.	Недок.	Підп.	Дата

Розріз 1-1