


Теплый пол

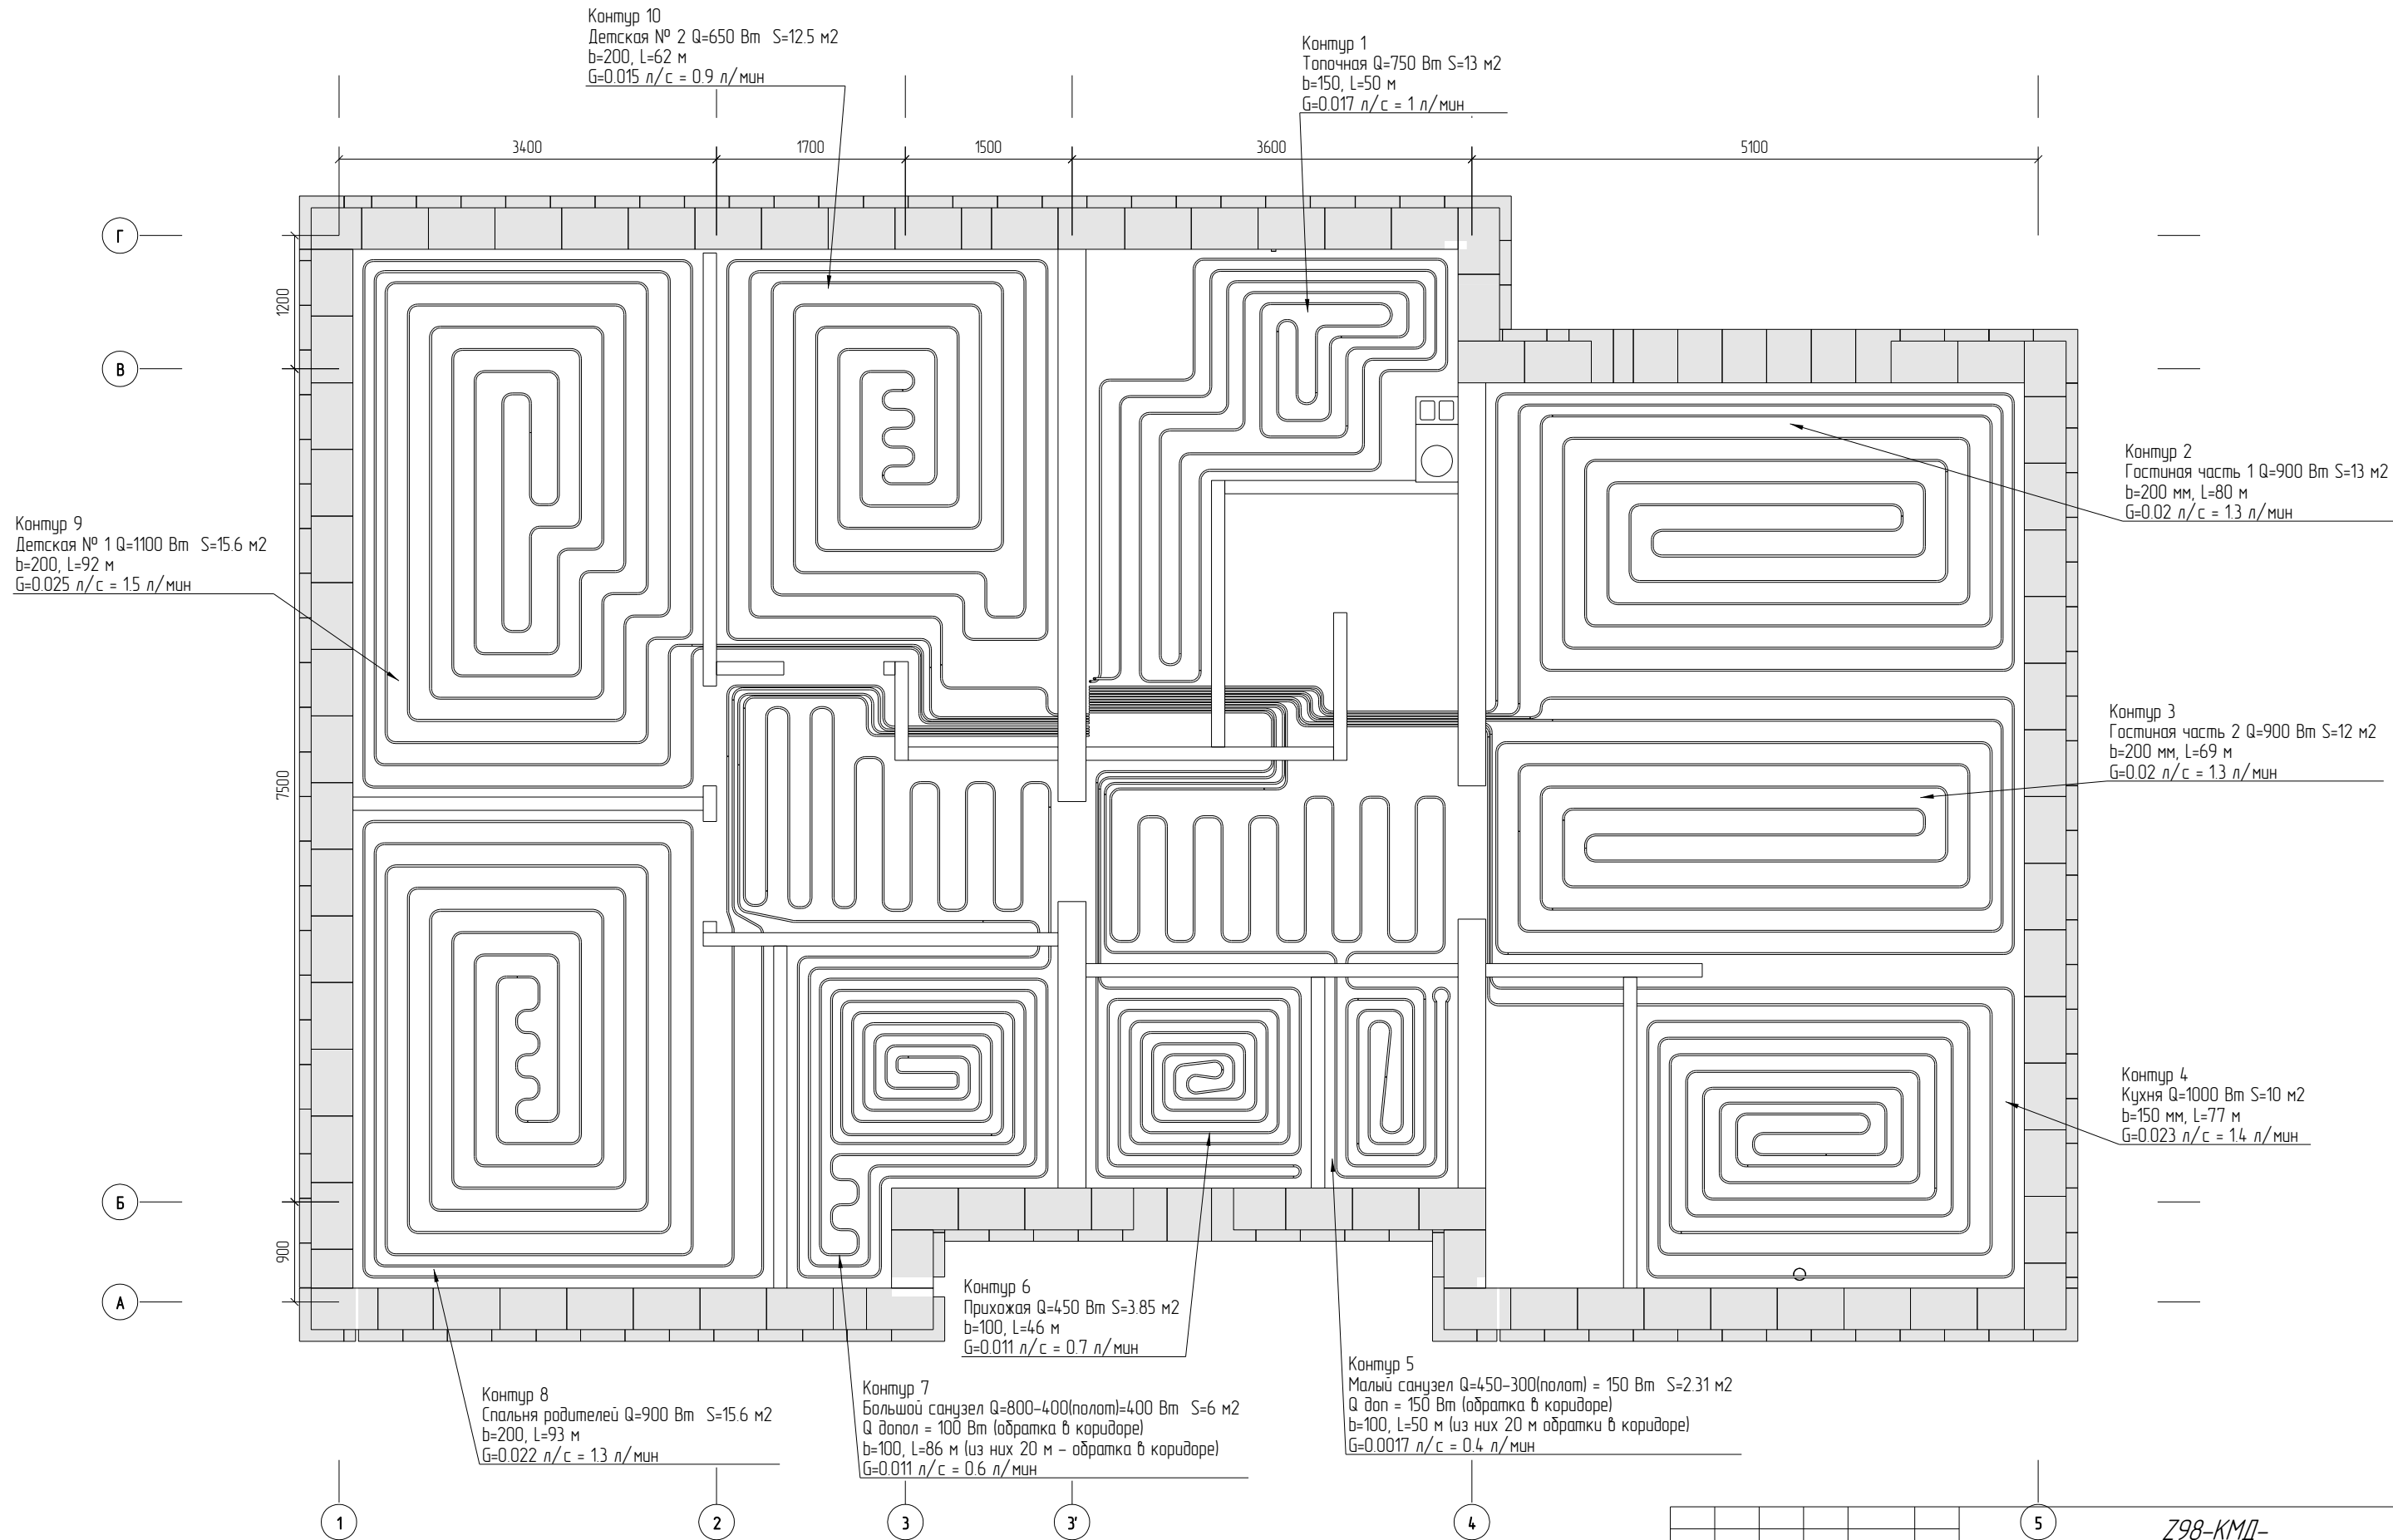

						5	Z98-КМД-		
							Жилой дом типа Z98		
Изм	Кол.уч	Лист	№ док	Подп	Дата	Концептуальный проект односемейного жилого дома типа Z98	Стадия	Лист	Листов
							Р	0	
							Теплый пол		