


Внутренние стены

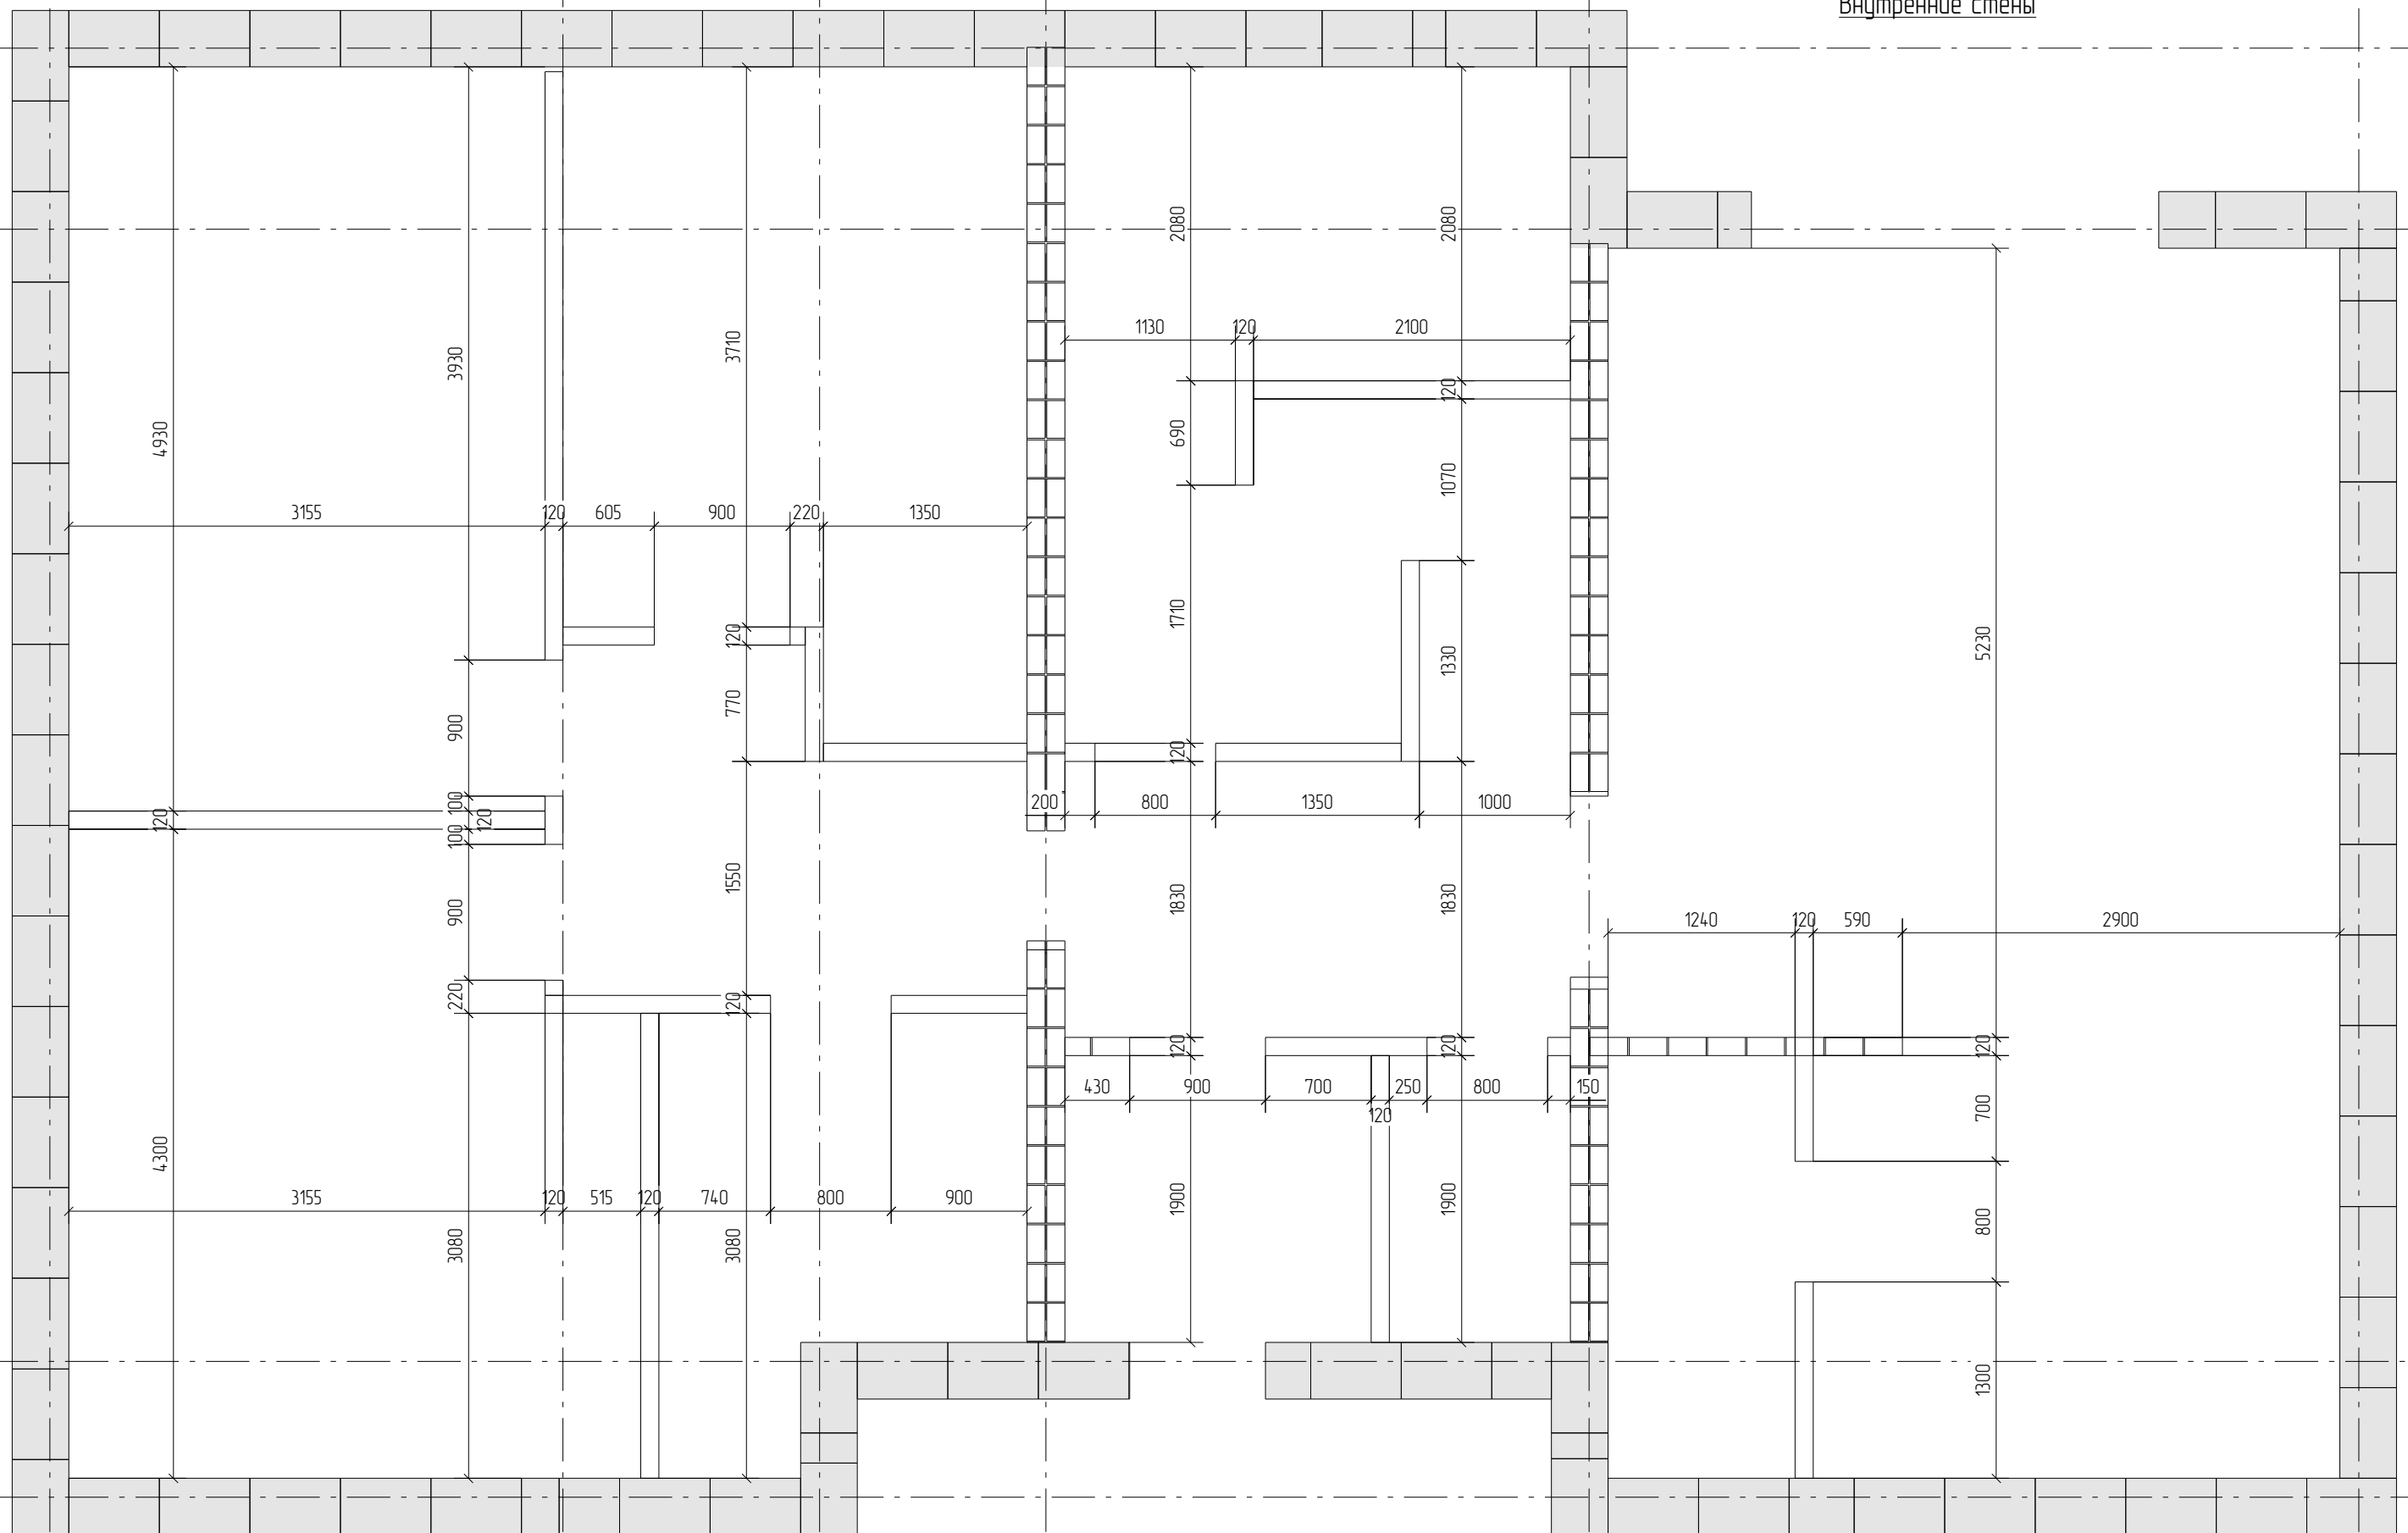

						З98-КМД-			
						Жилой дом типа З98			
						Новоалександровка, ул.Центральная, 7			
Изм.	Кол.уч.	Лист	№ док.	Подп.	Дата	Концептуальный проект односемейного жилого дома типа З98	Стация	Лист	Листов
							Р	45	
						Внутренние стены			
Исполнил	Шнейдер								