


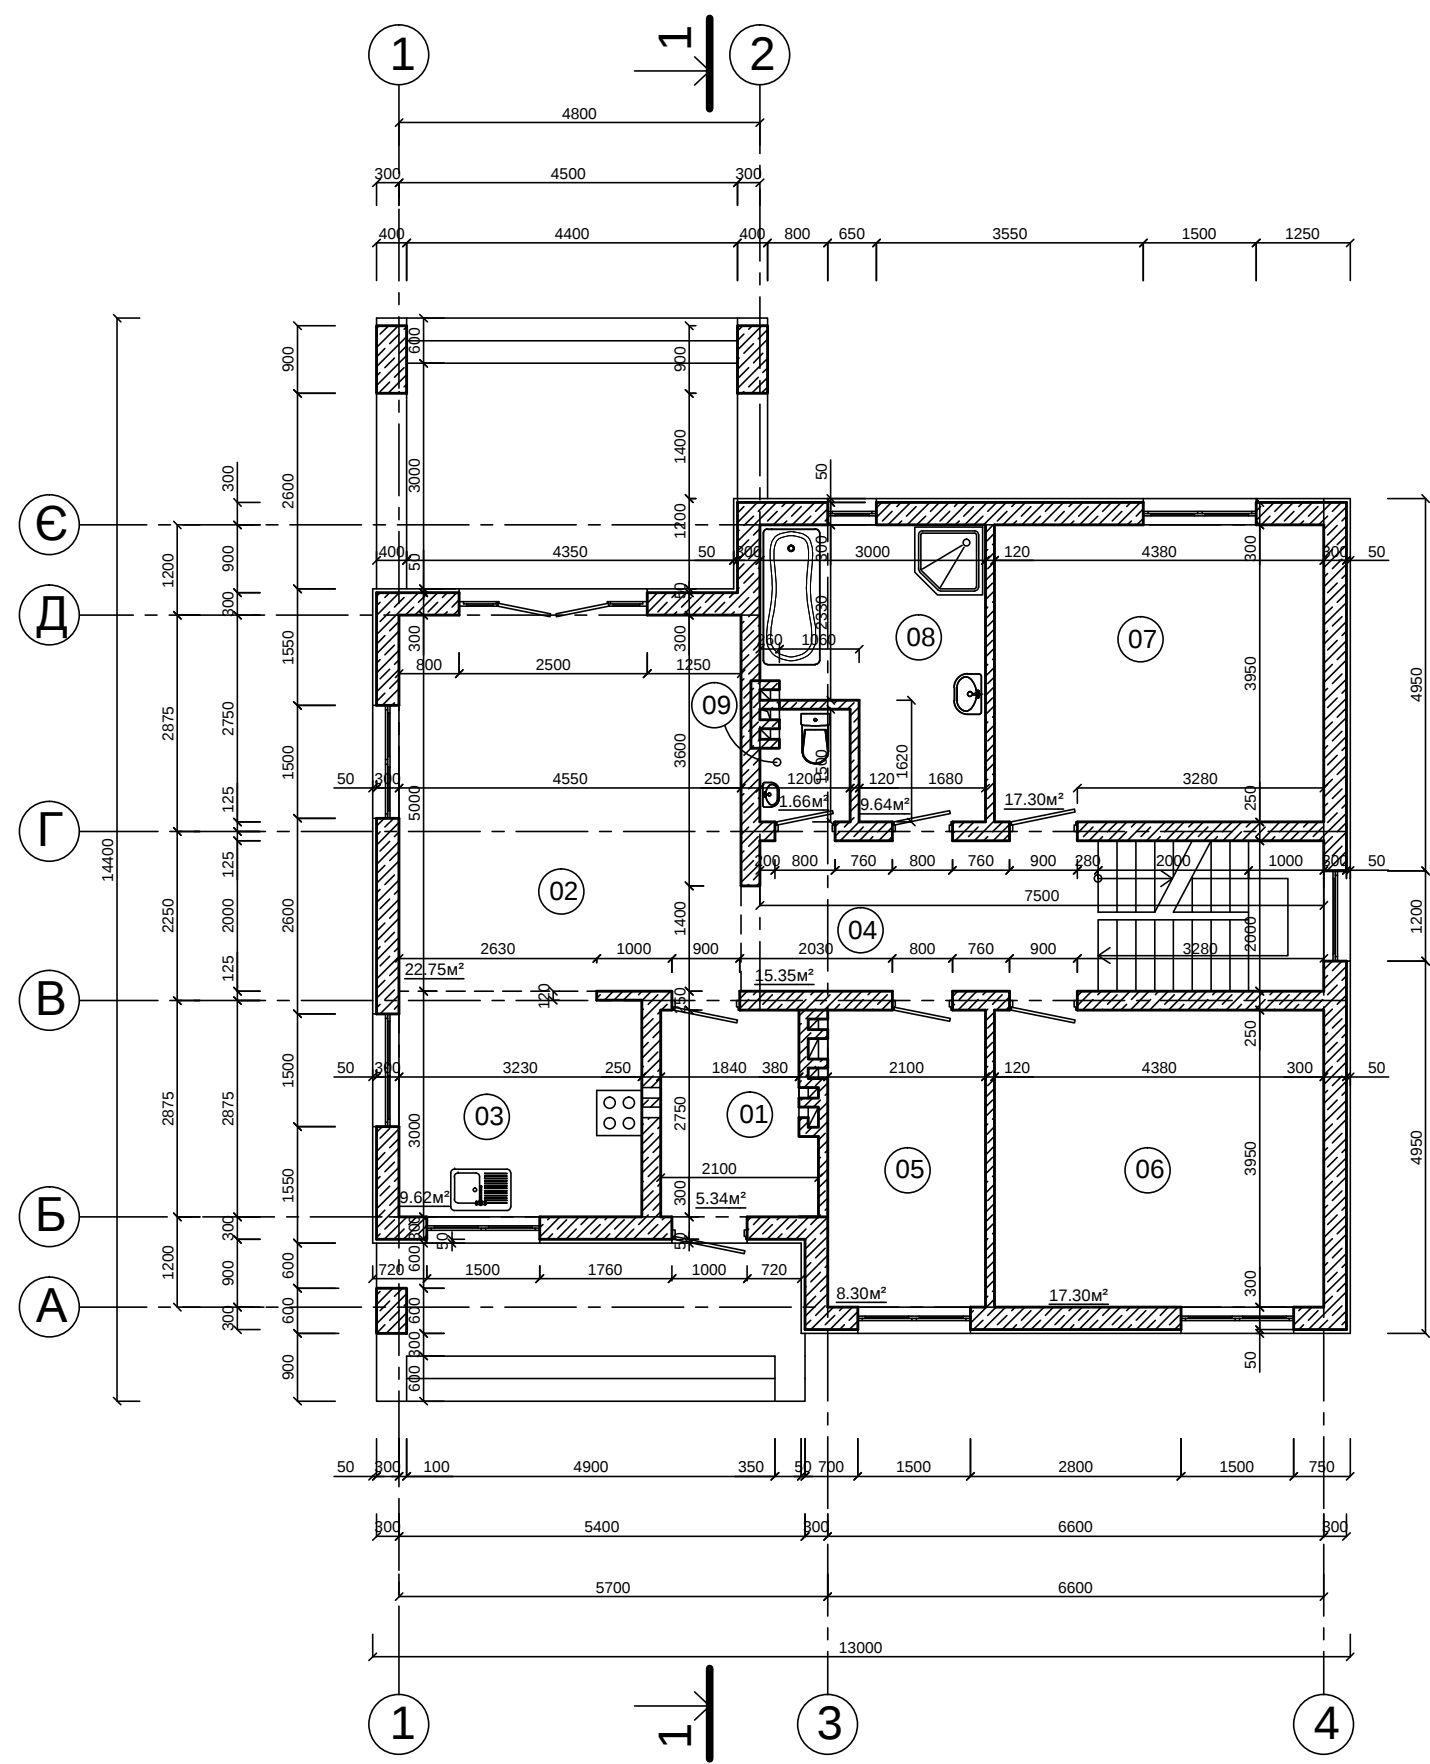

ЕКСПЛІКАЦІЯ ПРИМІЩЕНЬ

№	Найменування	Од. виміру	Кількість
01	Тамбур	м²	5.34
02	Вітальня	м²	22.75
03	Кухня	м²	9.62
04	Коридор	м²	15.35
05	Котлова	м²	8.30
06	Спальня	м²	17.30
07	Спальня	м²	17.30
08	Ванна	м²	9.64
09	Туалет	м²	1.66
Всього:			107.26 м²

						Ескізний проект індивідуального житлового будинку по вул. Б. Хмельницького, 116 в с. Богданівка Броварського району Київської області.			
Змін.	Кіл. зм.	Аркуш	№ докл.	Підпис	Дата				
						Індивідуальний житловий будинок	Стадія	Аркуш	Аркушів
							ЕП	2	7
	Виконав	Лавро Ю. К.			01.18	План на відмітці ±0.000 М 1:100	КП "АПБ" Броварського району		