План даху М 1:100

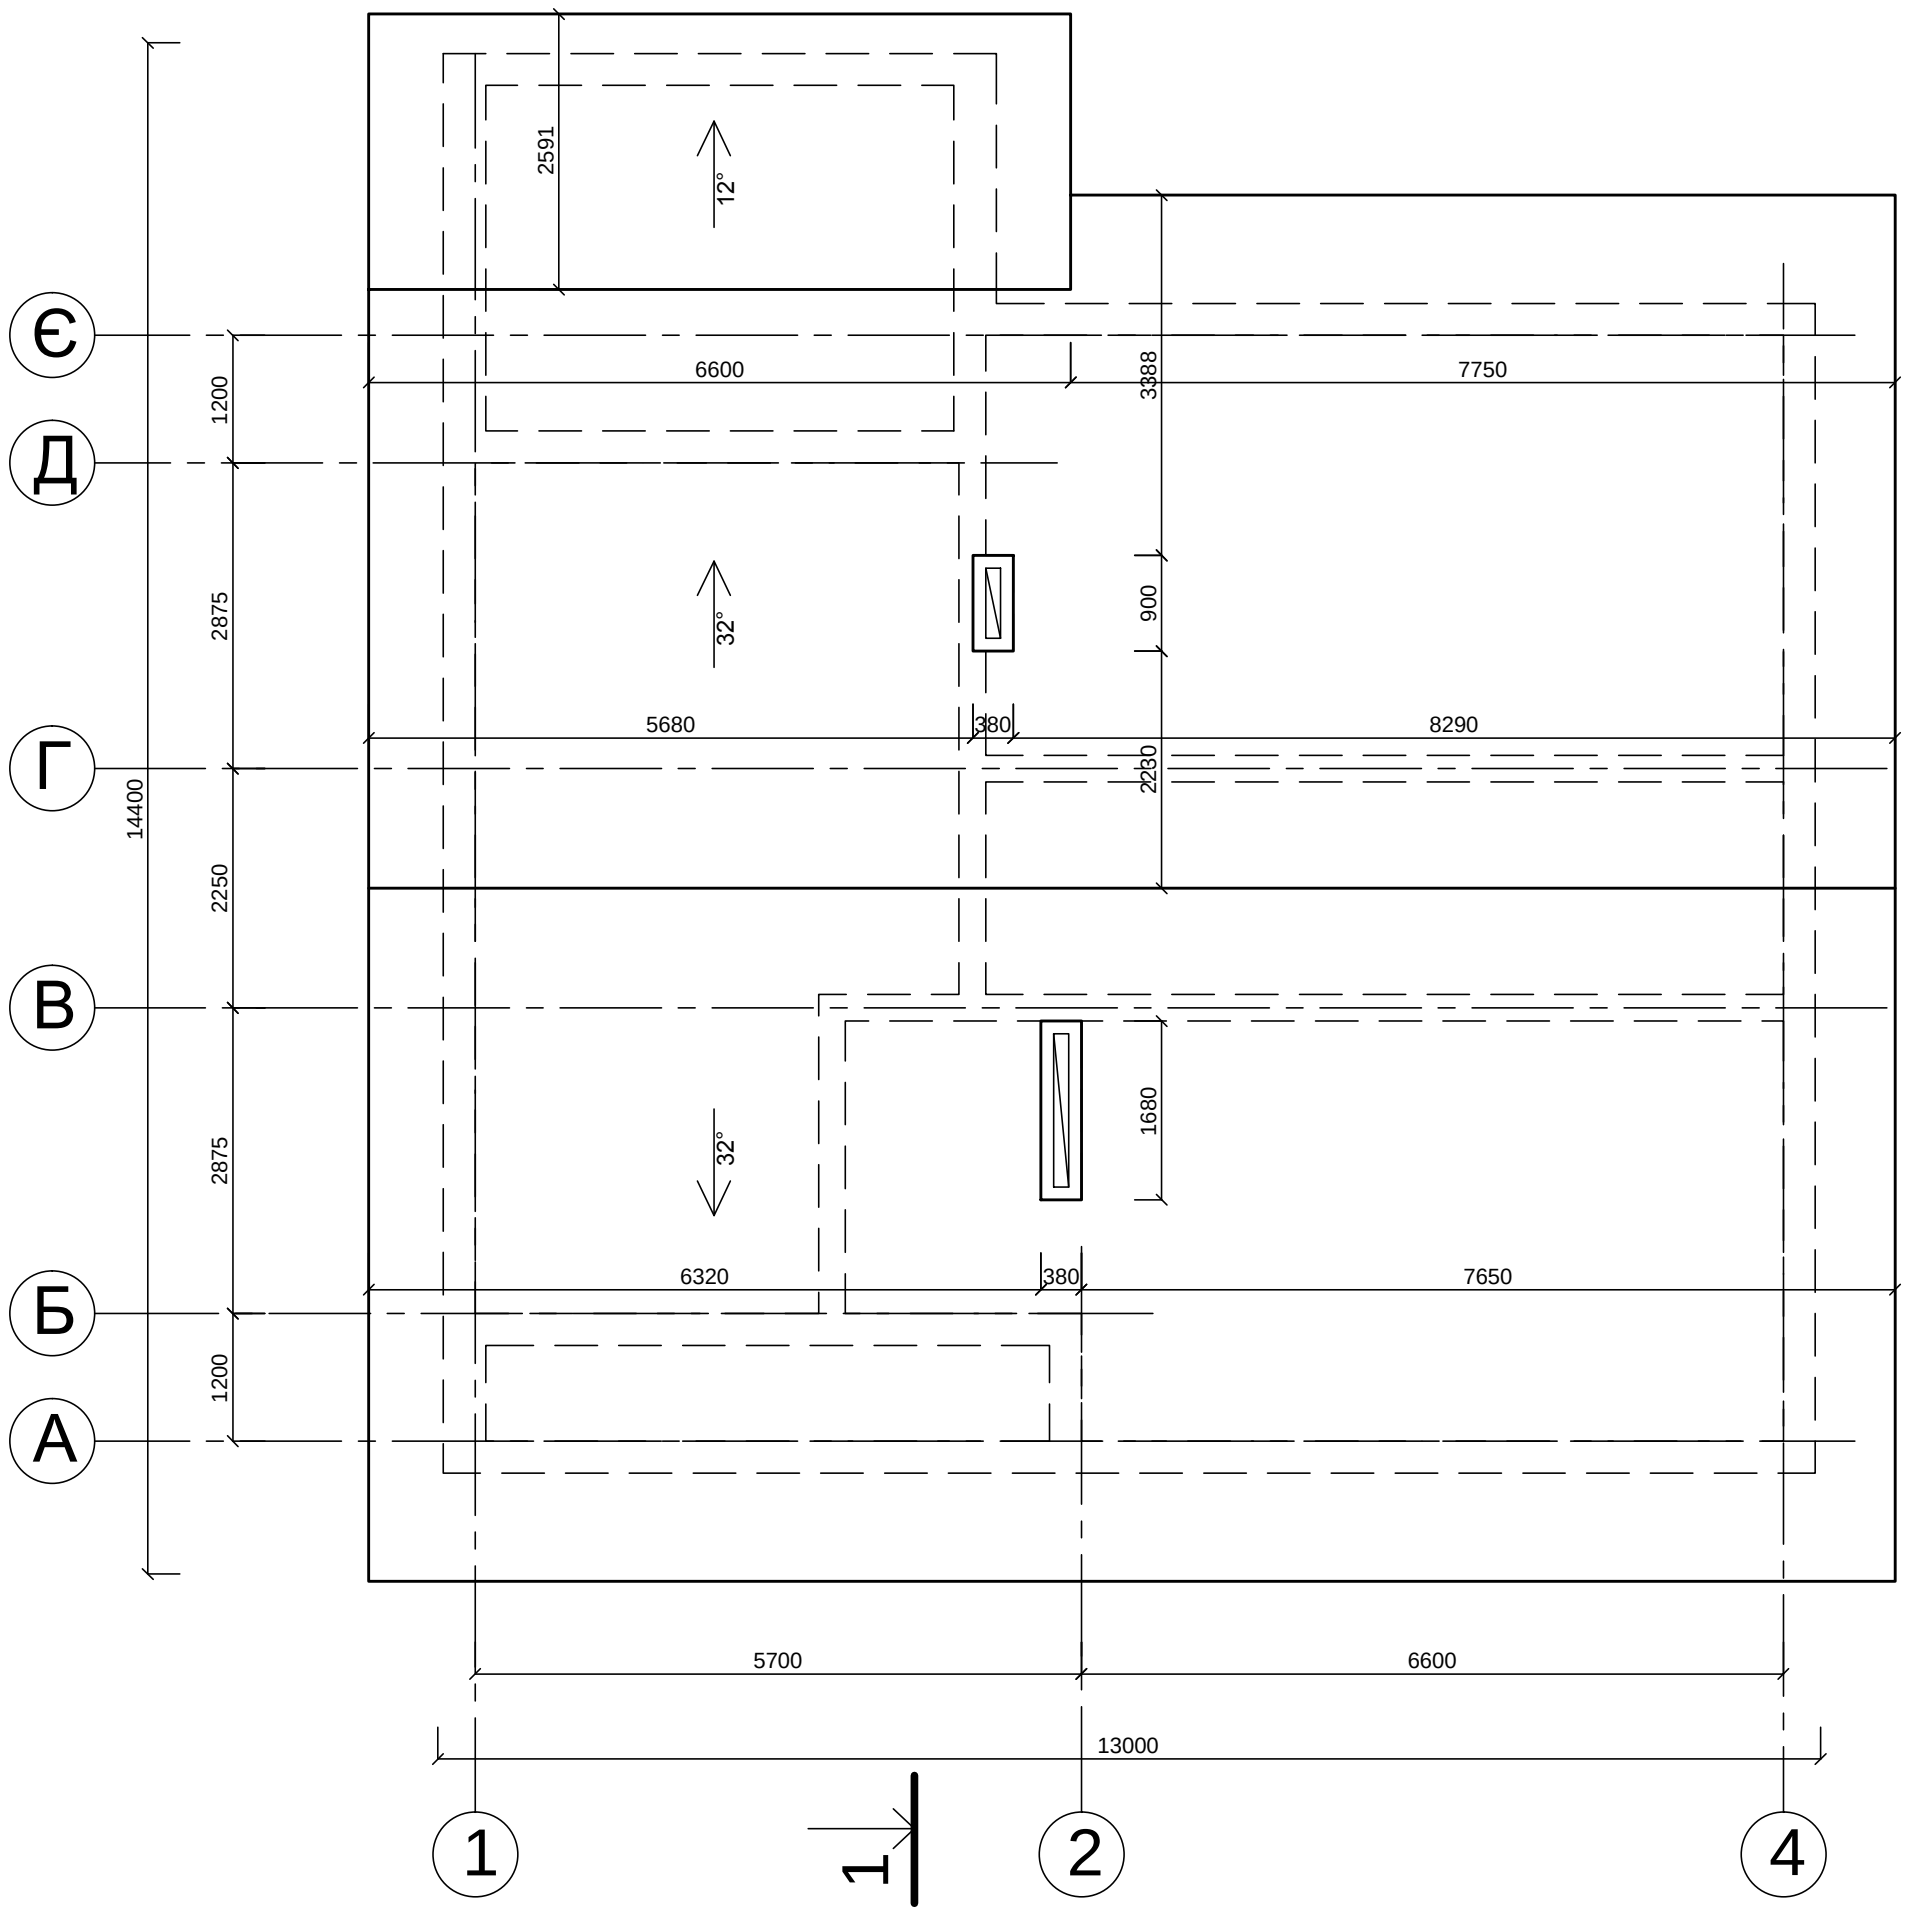

Змін.	Кіл. зм.	Аркуш	№ док	Підпис	Дата

Ескізний проект
індивідуального житлового будинку по вул. Б. Хмельницького, 116 в с. Богданівкая
Броварського району Київської області.

Індивідуальний житловий будинок	Стадія	Аркуш	Аркушів
	ЕП	6	7

Виконав	Лавро Ю. К.	01.18

План даху М 1:100

КП "АПБ"
Броварського району