


Схема розміщення меблів М 1:100

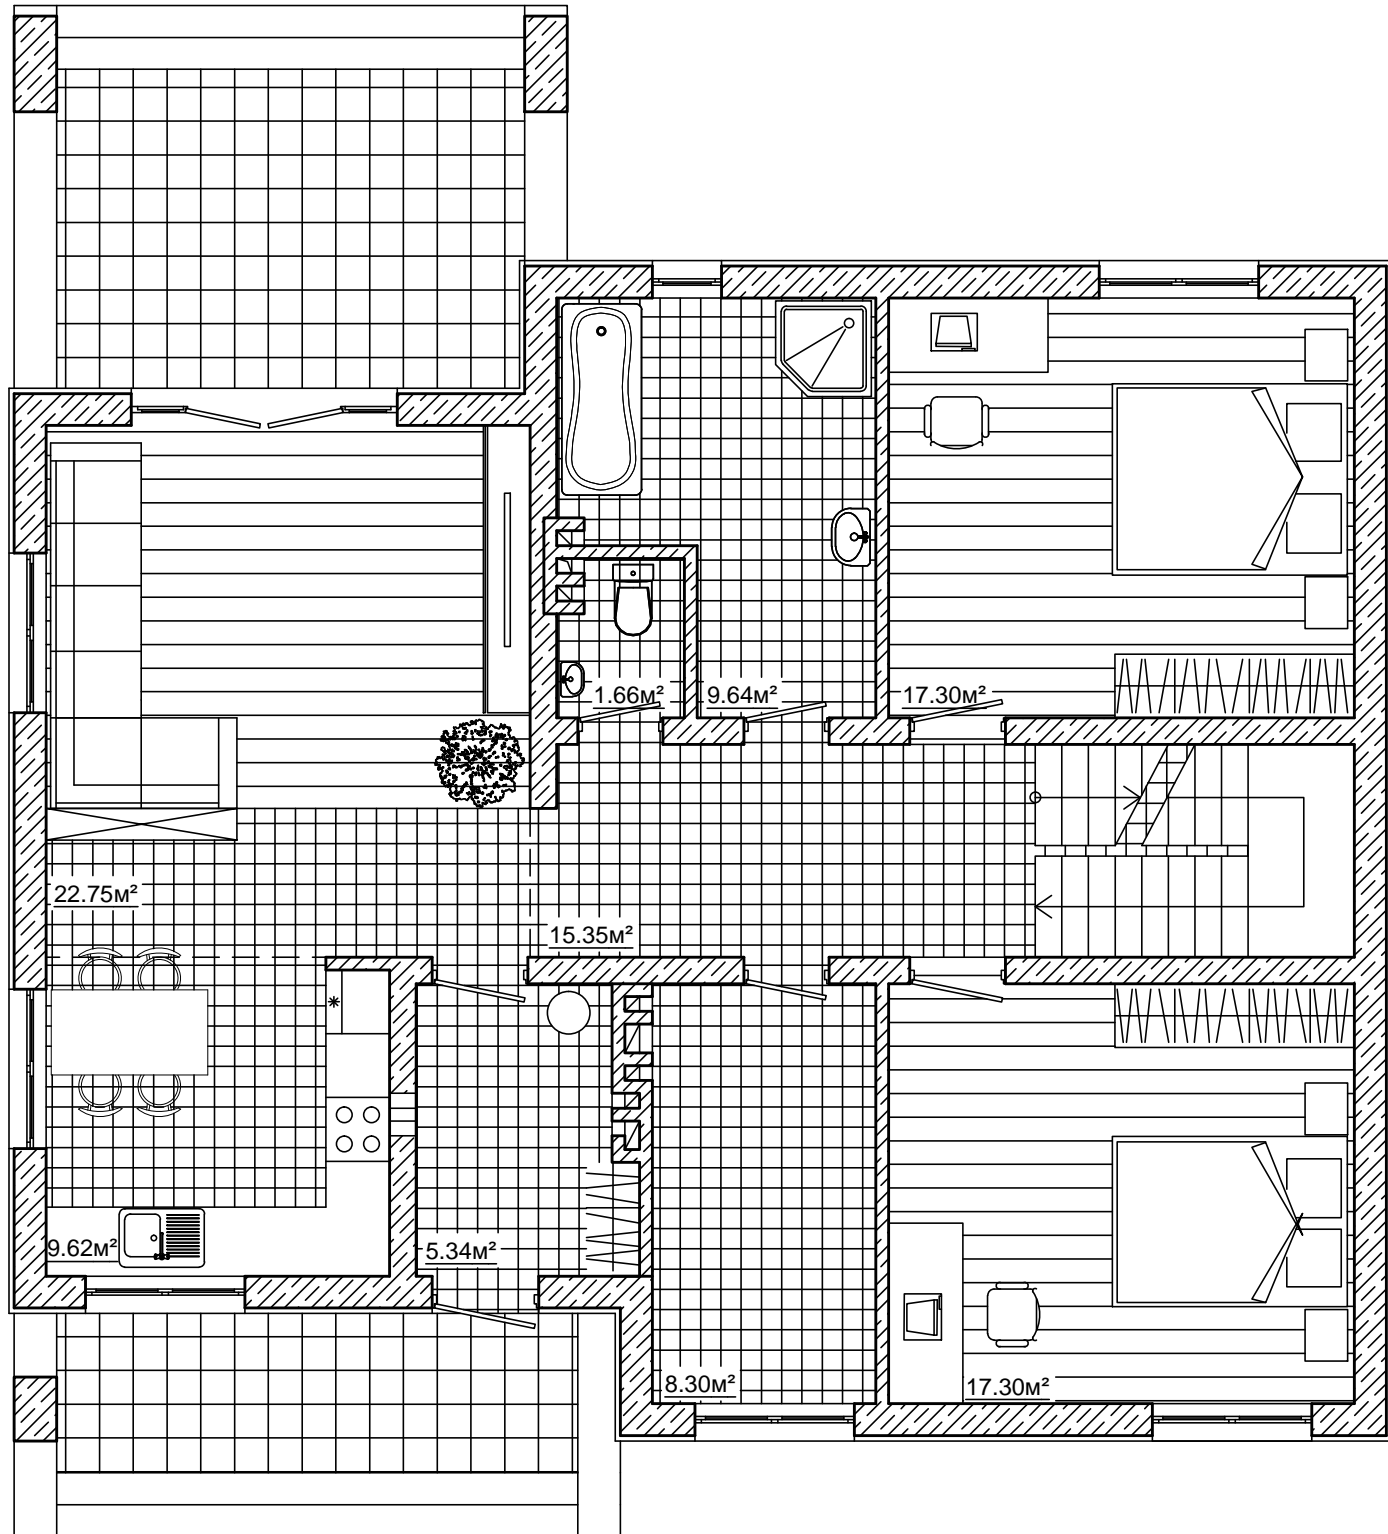

						Ескізний проект індивідуального житлового будинку по вул. Б. Хмельницького, 116 в с. Богданівка Броварського району Київської області.			
Змін.	Кіл. зм.	Аркуш	№ док	Підпис	Дата				
						Індивідуальний житловий будинок	Стадія	Аркуш	Аркушів
							ЕП	7	7
Виконав		Лавро Ю. К.			01.18	Схема розміщення меблів М 1:100	КП "АПБ" Броварського району		