



Фасад в осях А-Є М 1:100

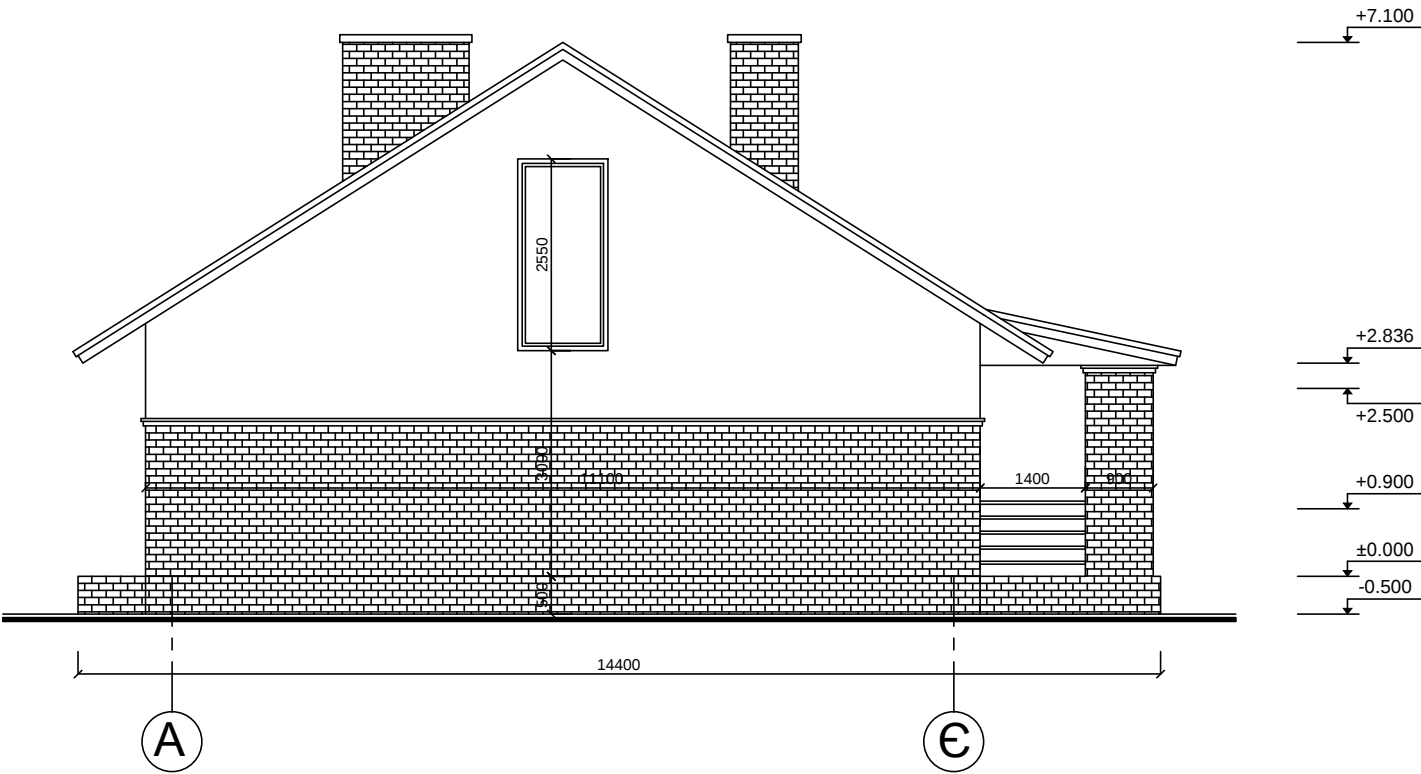

Фасад в осях Є-А М 1:100

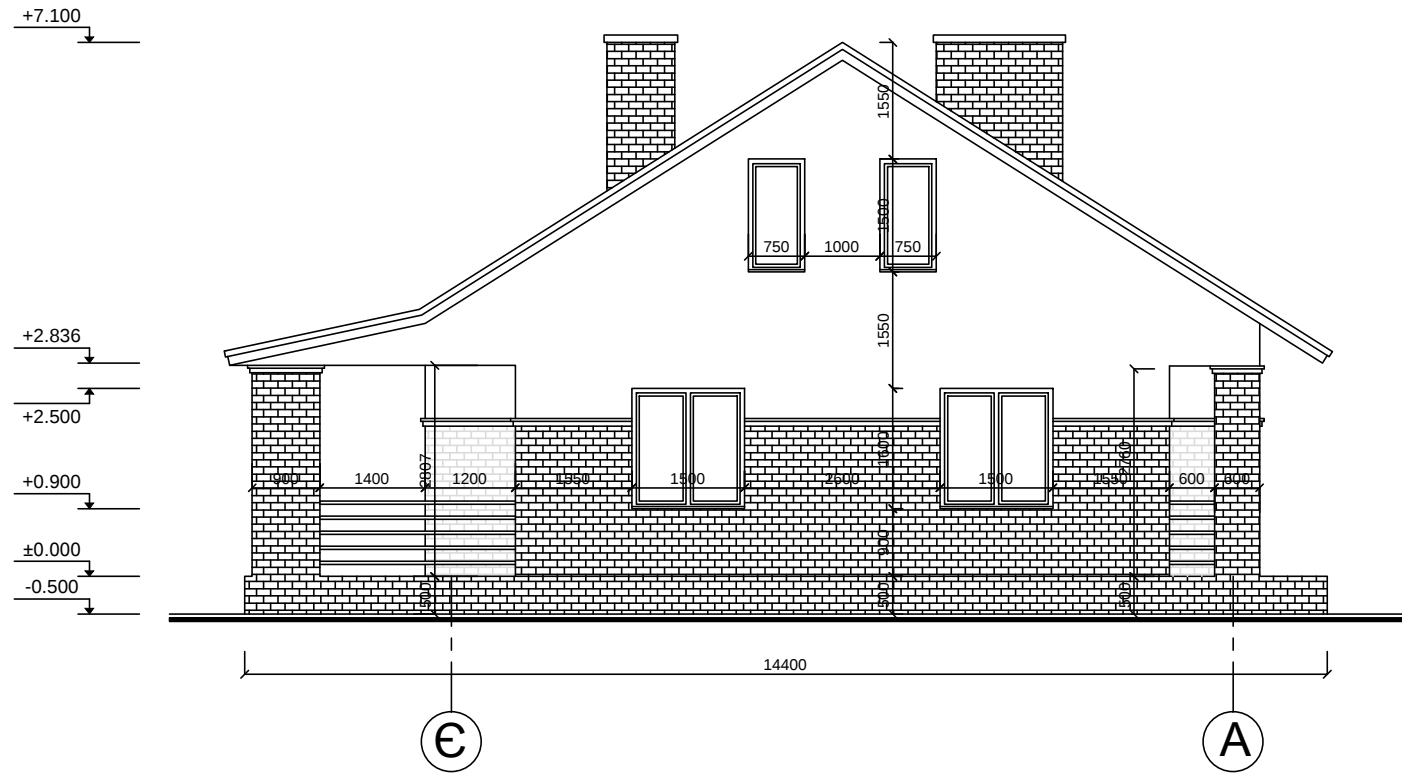

						Ескізний проект індивідуального житлового будинку по вул. Б. Хмельницького, 116 в с. Богданівка Броварського району Київської області.			
Змін.	Кіл. зм.	Аркуш	№ док.	Підпис	Дата	Індивідуальний житловий будинок	Стадія	Аркуш	Аркушів
							ЕП	4	7
Виконав	Лавро Ю. К.				01.18	Фасад в осях Є-А М 1:100; Фасад в осях А-Є М 1:100	КП "АПБ" Броварського району		