


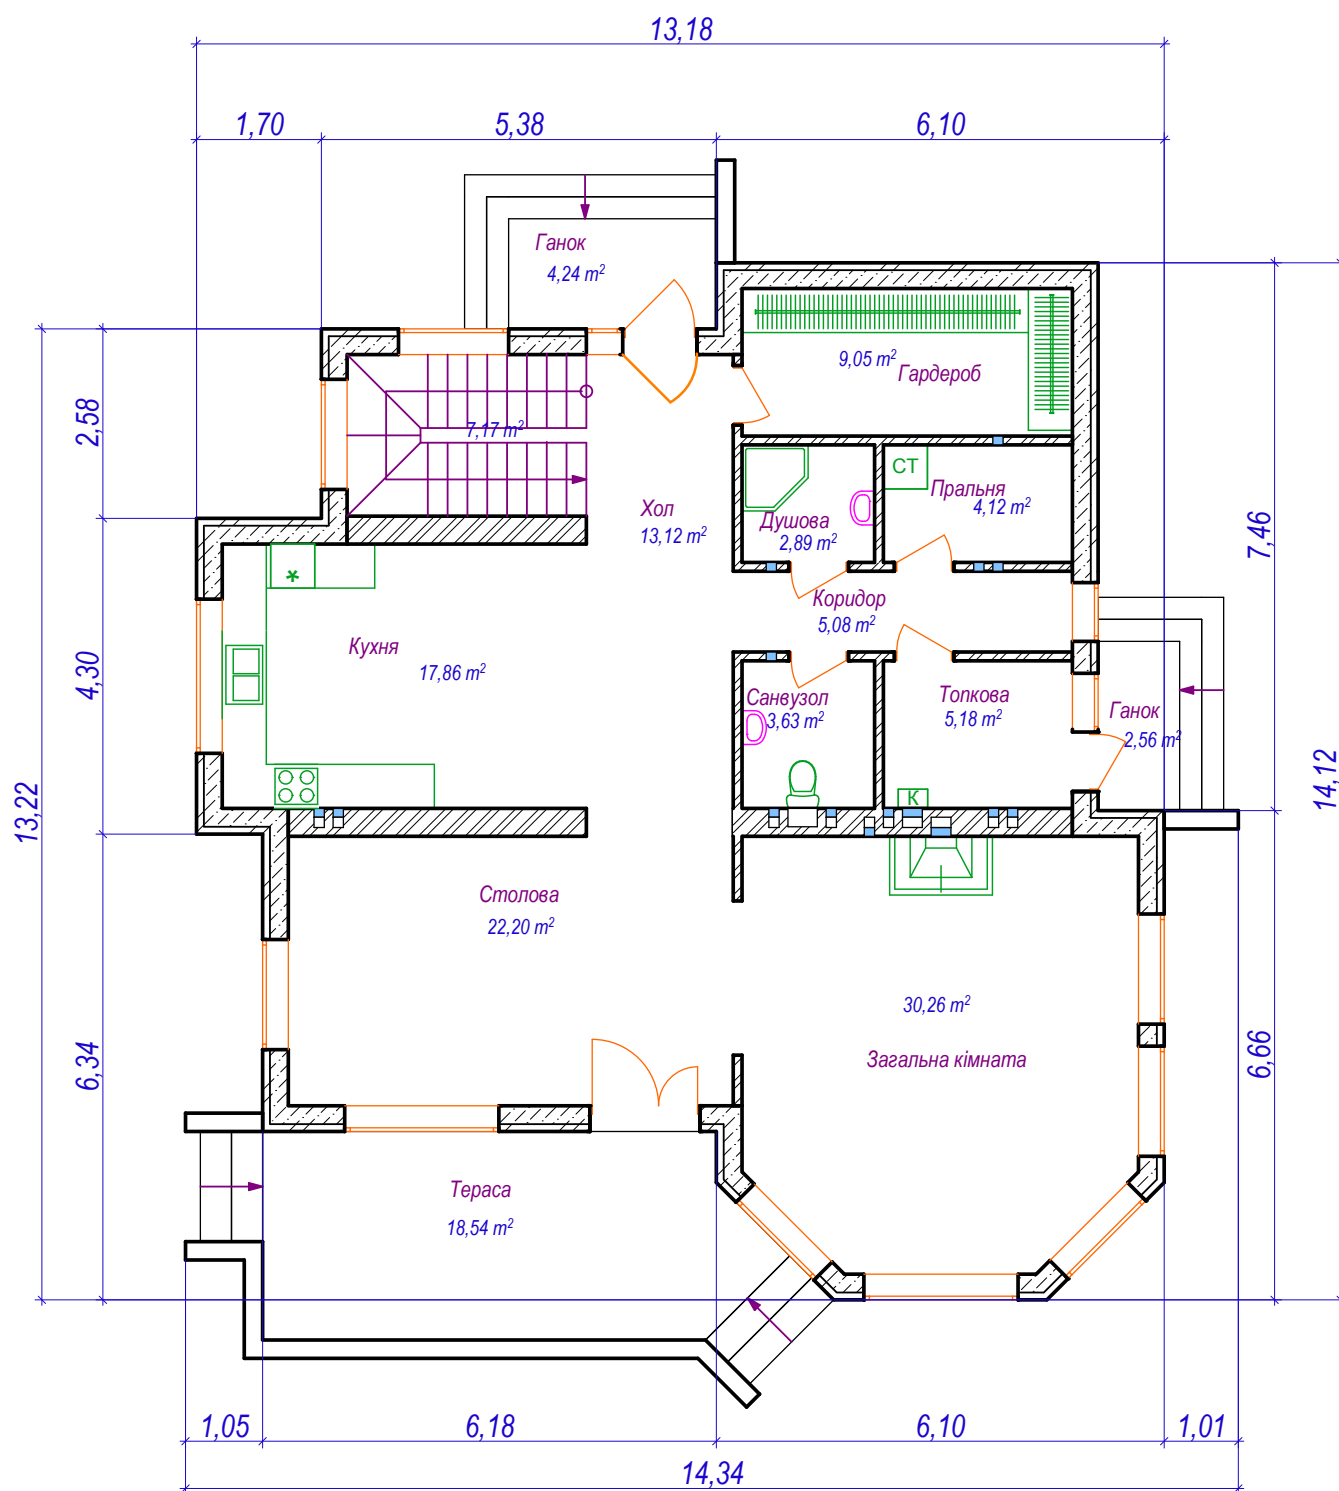

Площа першого поверху 128 м²

Площа ганків 7,55 м²

(з понижаючим коефіцієнтом 0,3)

Площа 1-ого і 2-ого поверхів 256 м²