



wood-art.com.ua

Дизайн проект

*Двухкомнатная квартира по адресу
г. Винница, ул. Хм. Шосе 4/31*

Дизайнер: Косаковский Иван

тел: (097)660-58-54


Винница, июнь 2017 г.

Содержание

<i>1. План существующей планировки помещения</i>	<i>3</i>
<i>2. План демонтажа стен</i>	<i>4</i>
<i>3. План монтажа стен</i>	<i>5</i>
<i>4. План новой планировки помещения</i>	<i>6</i>
<i>5. План гипсокартонных конструкций</i>	<i>7</i>
<i>6. Ведомость дверных полотен</i>	<i>8</i>
<i>7. План расстановки мебели</i>	<i>9</i>
<i>8. Ведомость водоснабжения и канализации</i>	<i>10</i>
<i>9. План расстановки розеток</i>	<i>11</i>
<i>10. План освещения и размещения выключателей</i>	<i>12</i>

ЭКСПЛИКАЦИЯ ПОМЕЩЕНИЙ


п/п	Наименование	Площадь, кв. м.
1	Кухня	5,47
2	Гостиная	16,5
3	Спальня	14,04
4	Коридор	5,91
5	Ванная	3,17
Итого:		45,09

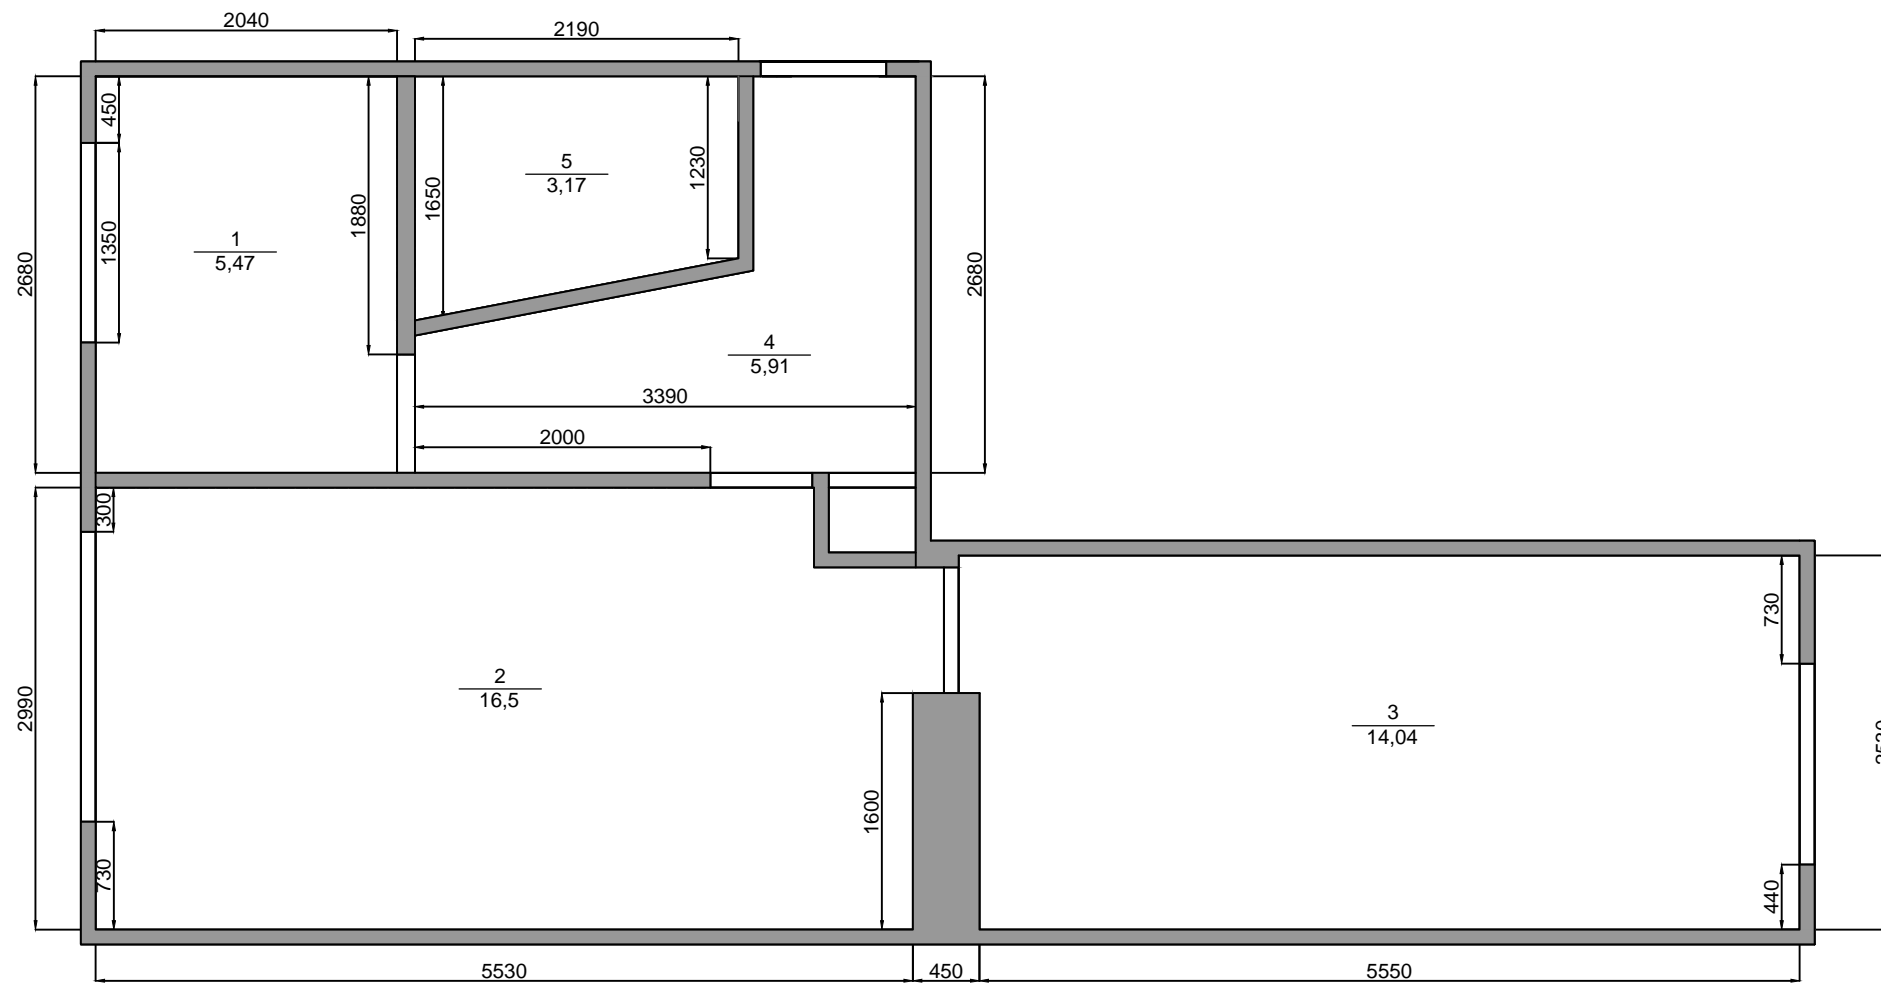

существующие стены
 0,000 размерные линии
 Высота помещения 2600мм
 Высота дверного проема 2000мм

(*) За условную отметку 0,000* принять уровень чистого пола


Изм.	Кол. уч.	Лист	№ док.	Подп.	Дата				
							Стадия	Лист	
								Листов	
								3	
План существующей планировки помещения									

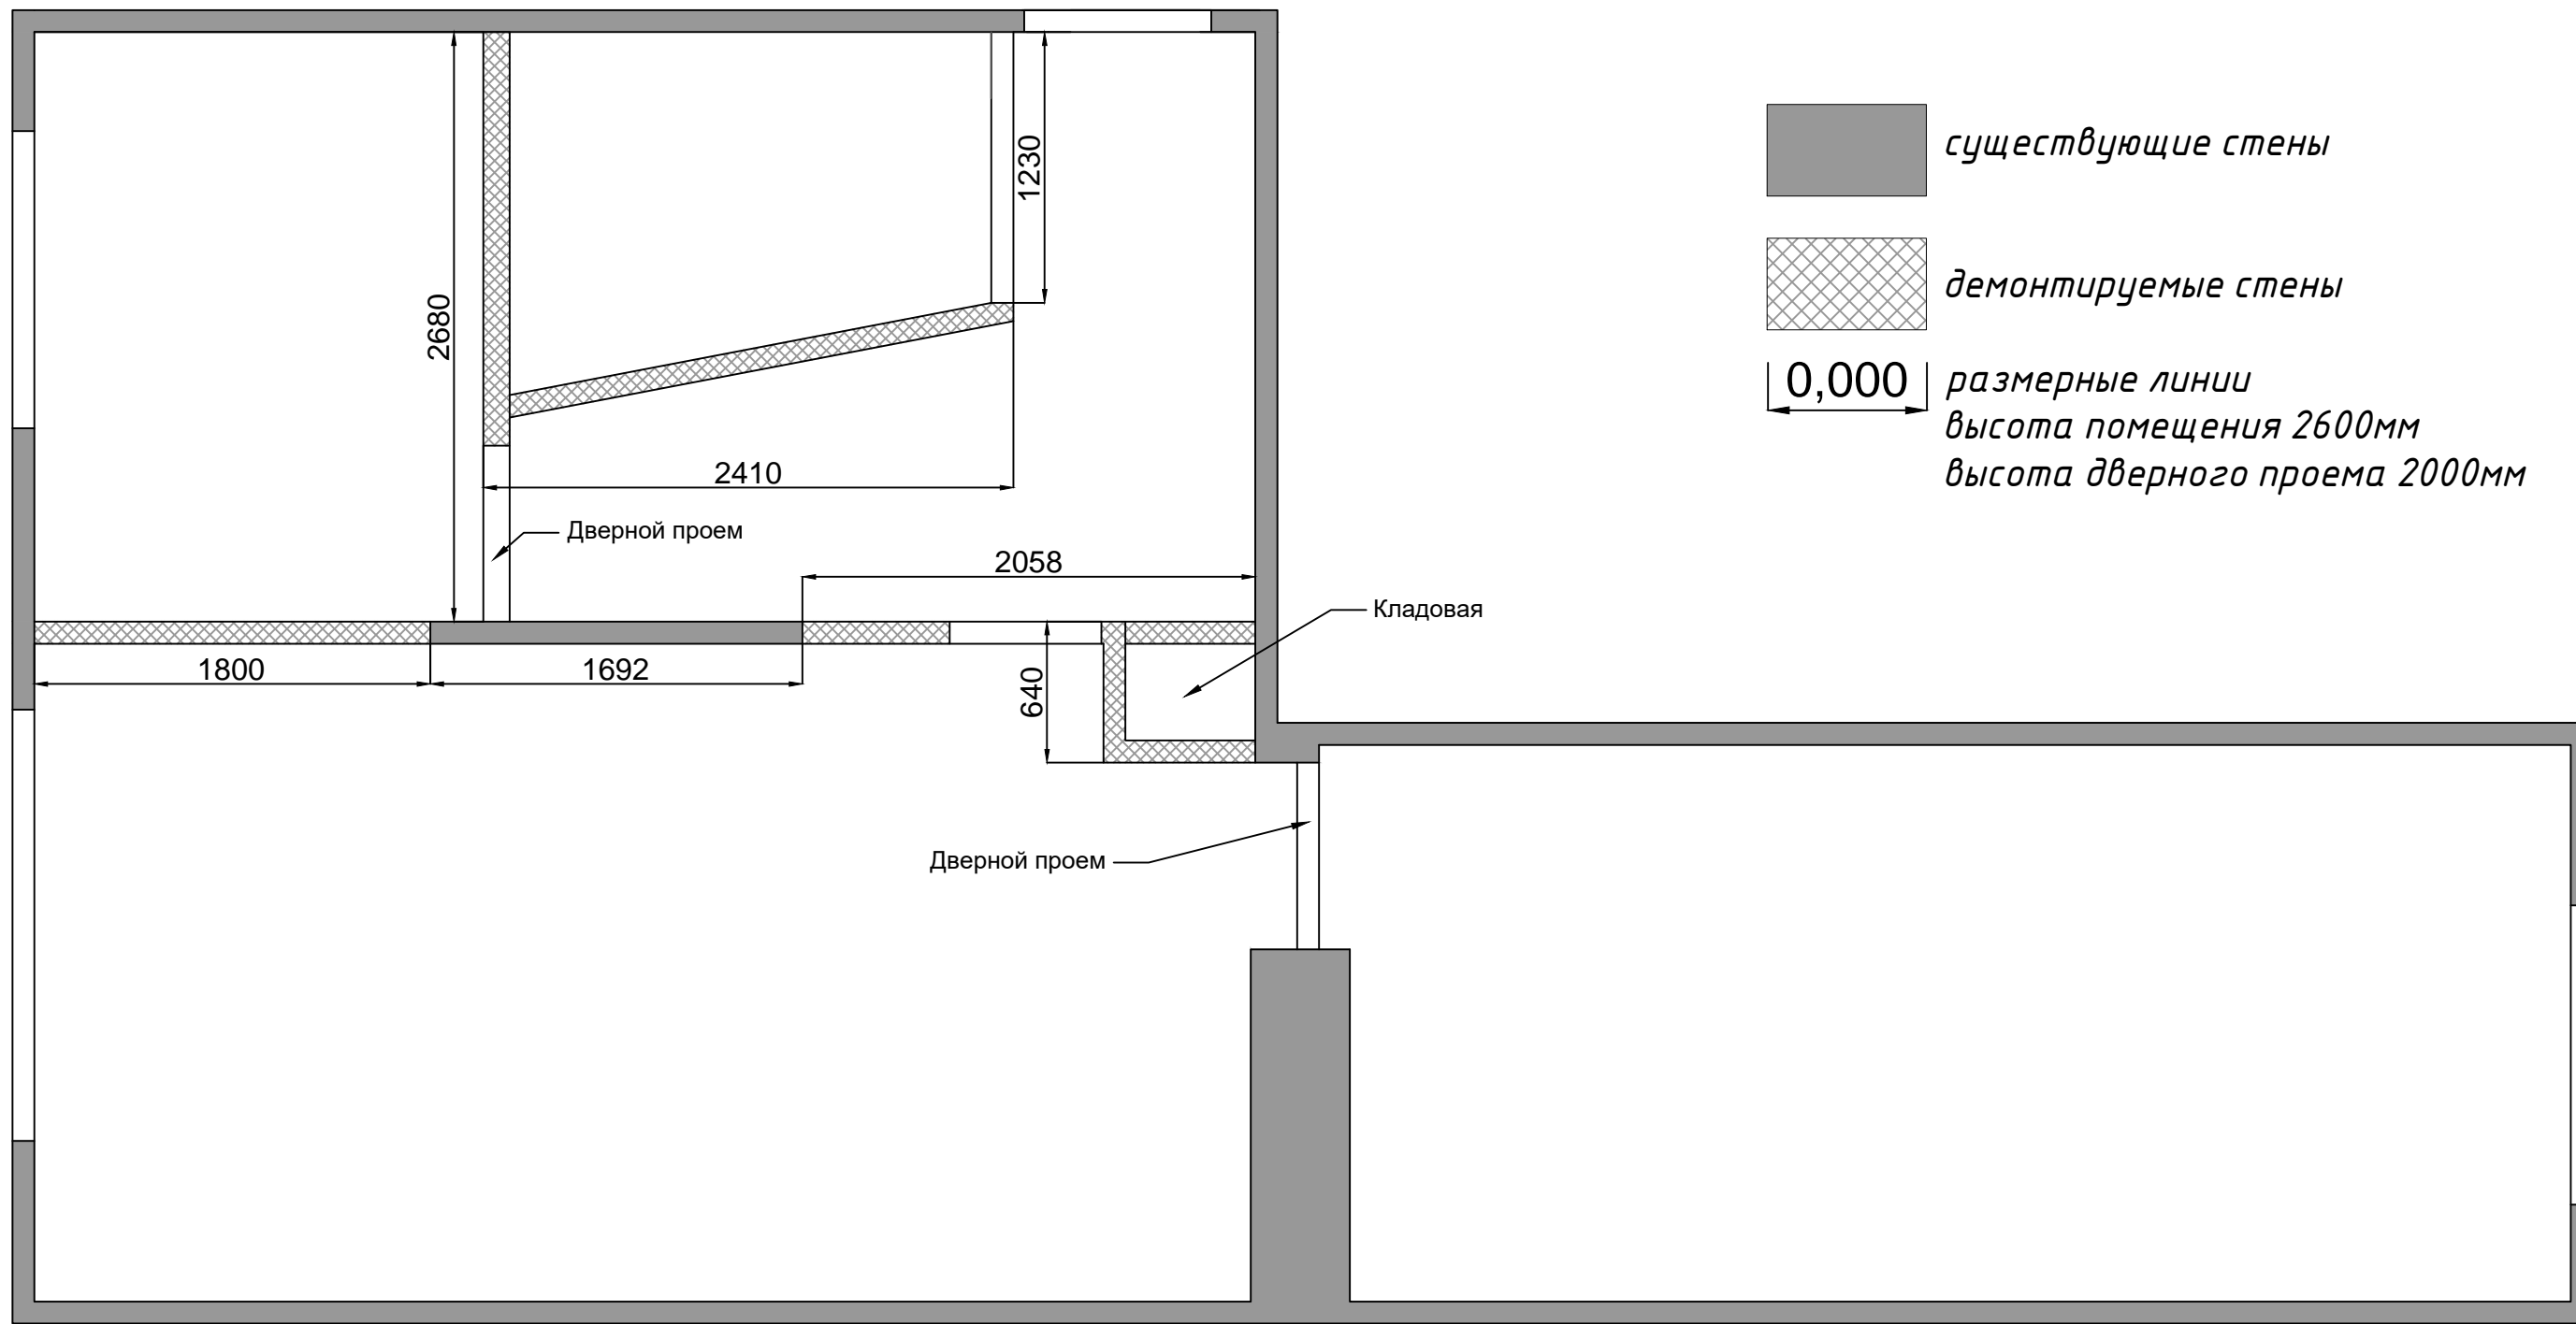

существующие стены
 демонтируемые стены
 0,000 *размерные линии*
высота помещения 2600мм
высота дверного проема 2000мм

() За условную отметку 0,000* принять уровень чистого пола*

Изм.	Кол. уч.	Лист	№ док.	Подп.	Дата		Стадия	Лист
								Листов
								4
						План демонтажа стен		

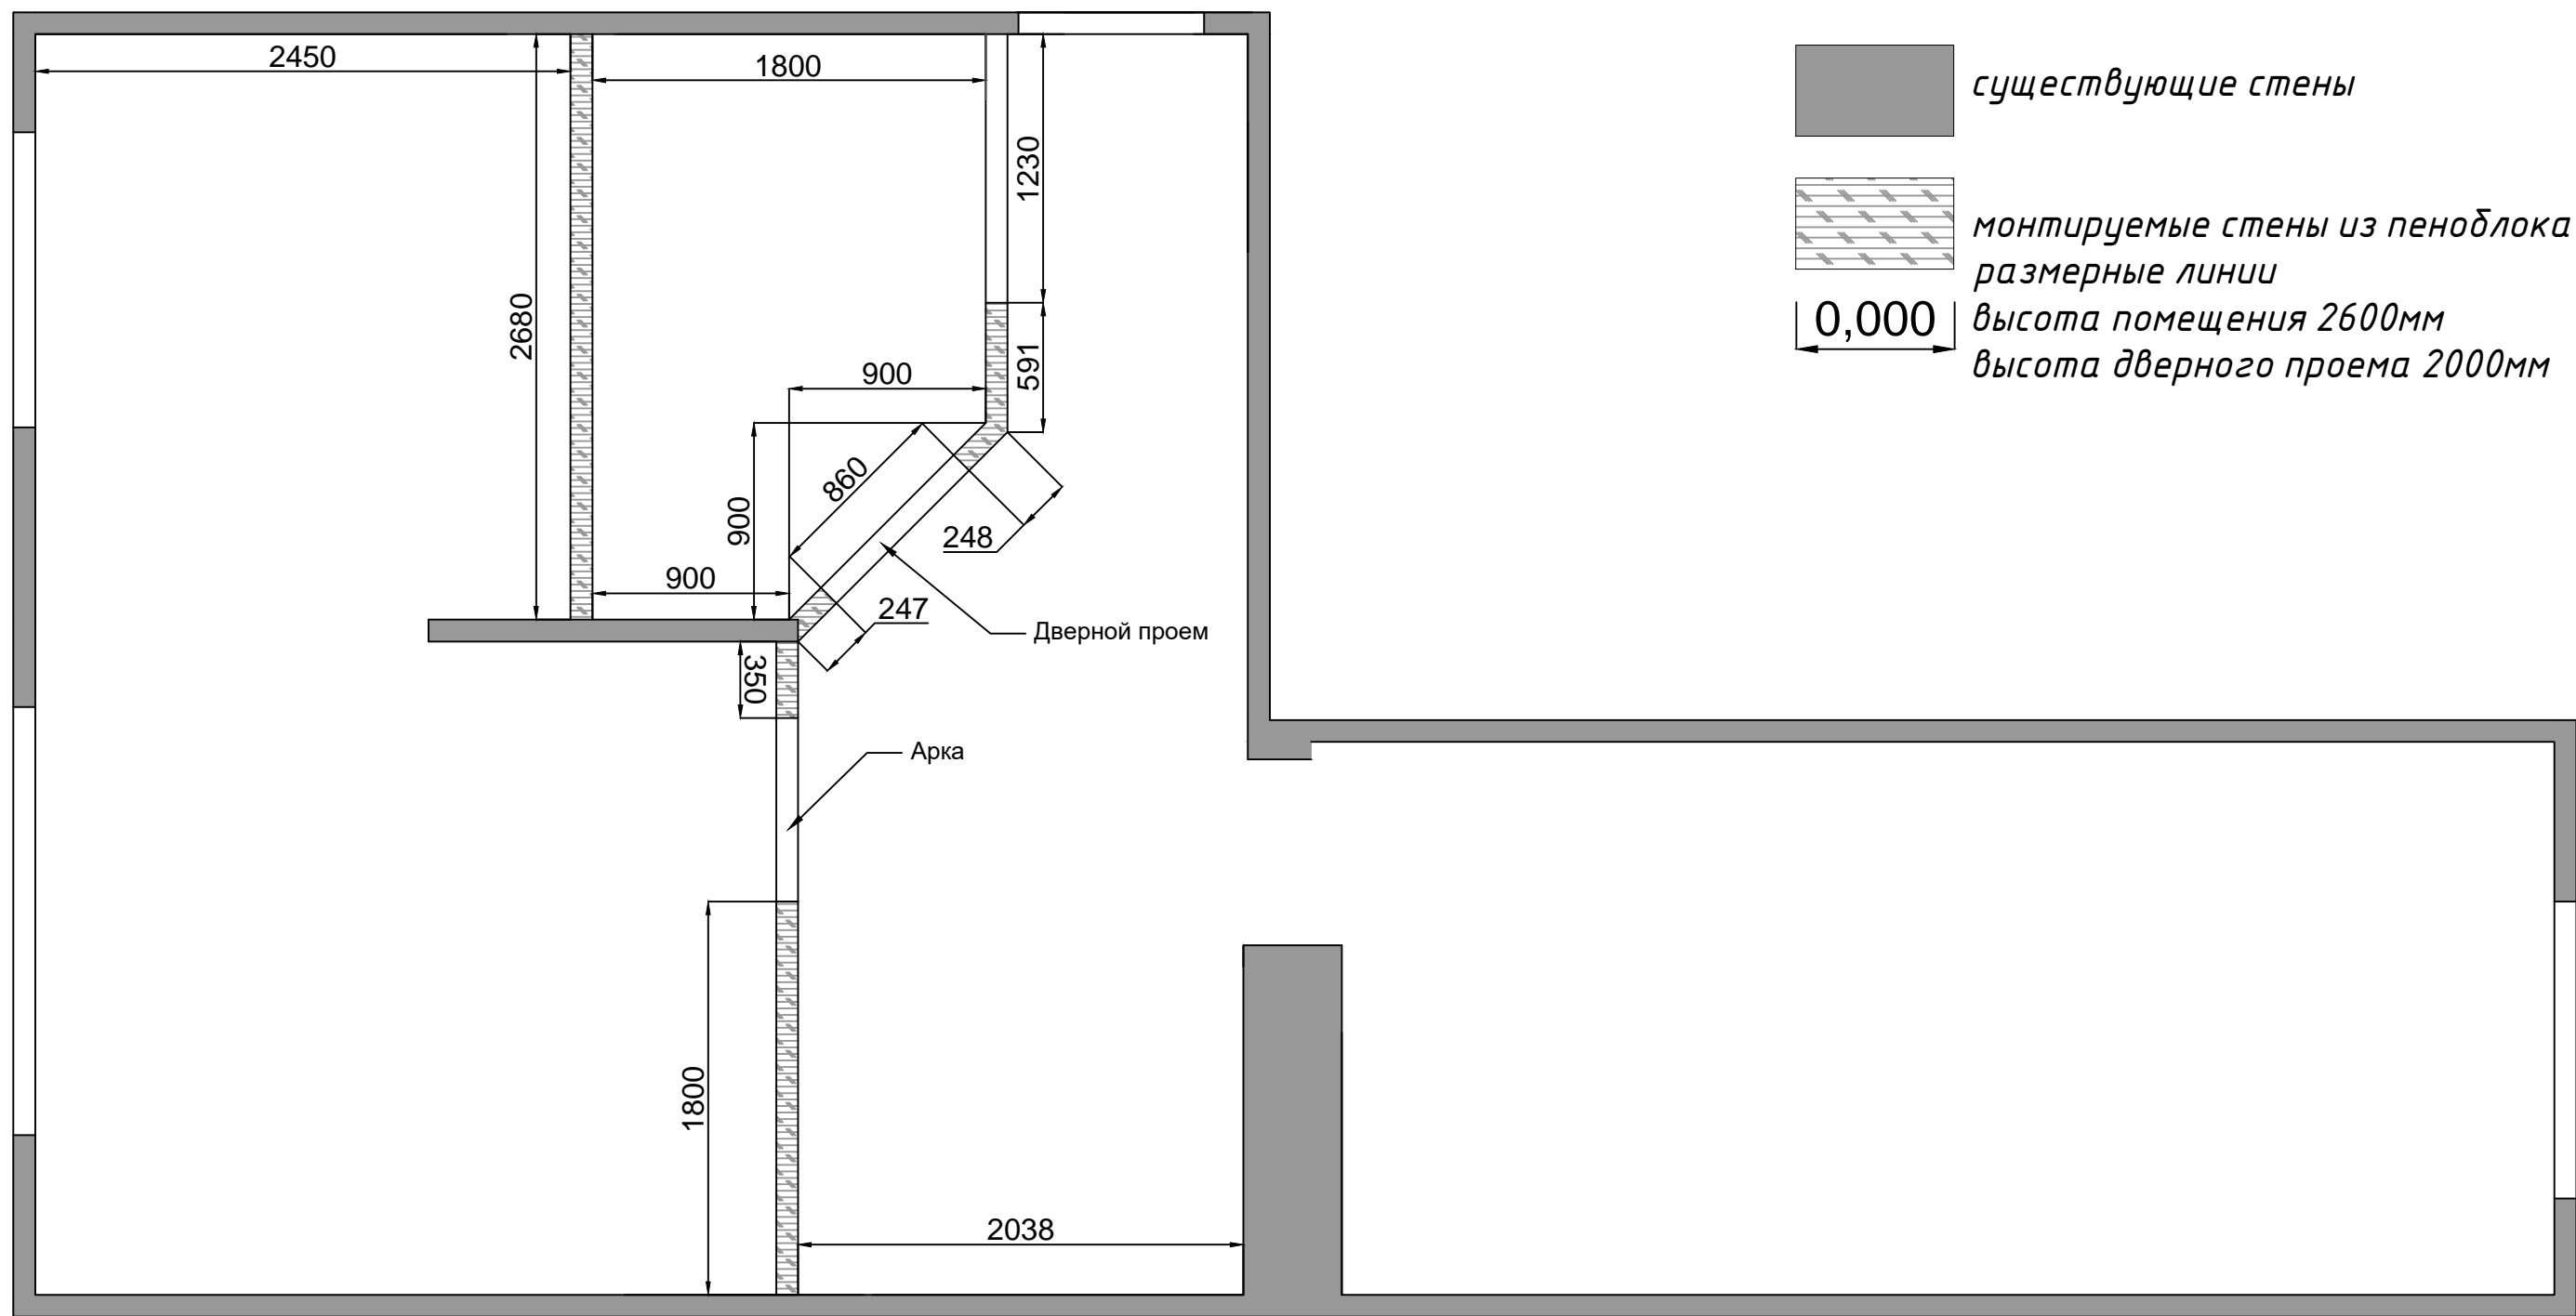


(*) За условную отметку 0,000* принять уровень чистого пола



Изм.	Кол. уч.	Лист	№ док.	Подп.	Дата			
							Стадия	Лист
								Листов
								5
						План монтажа стен		

ЭКСПЛИКАЦИЯ ПОМЕЩЕНИЙ



п/п	Наименование	Площадь, кв. м.
1	Кухня	6,57
2	Гостиная	10,14
3	Ванная	4,42
4	Гардероб	3,26
5	Коридор	5,4
6	Спальня	14,04
Итого:		43,83

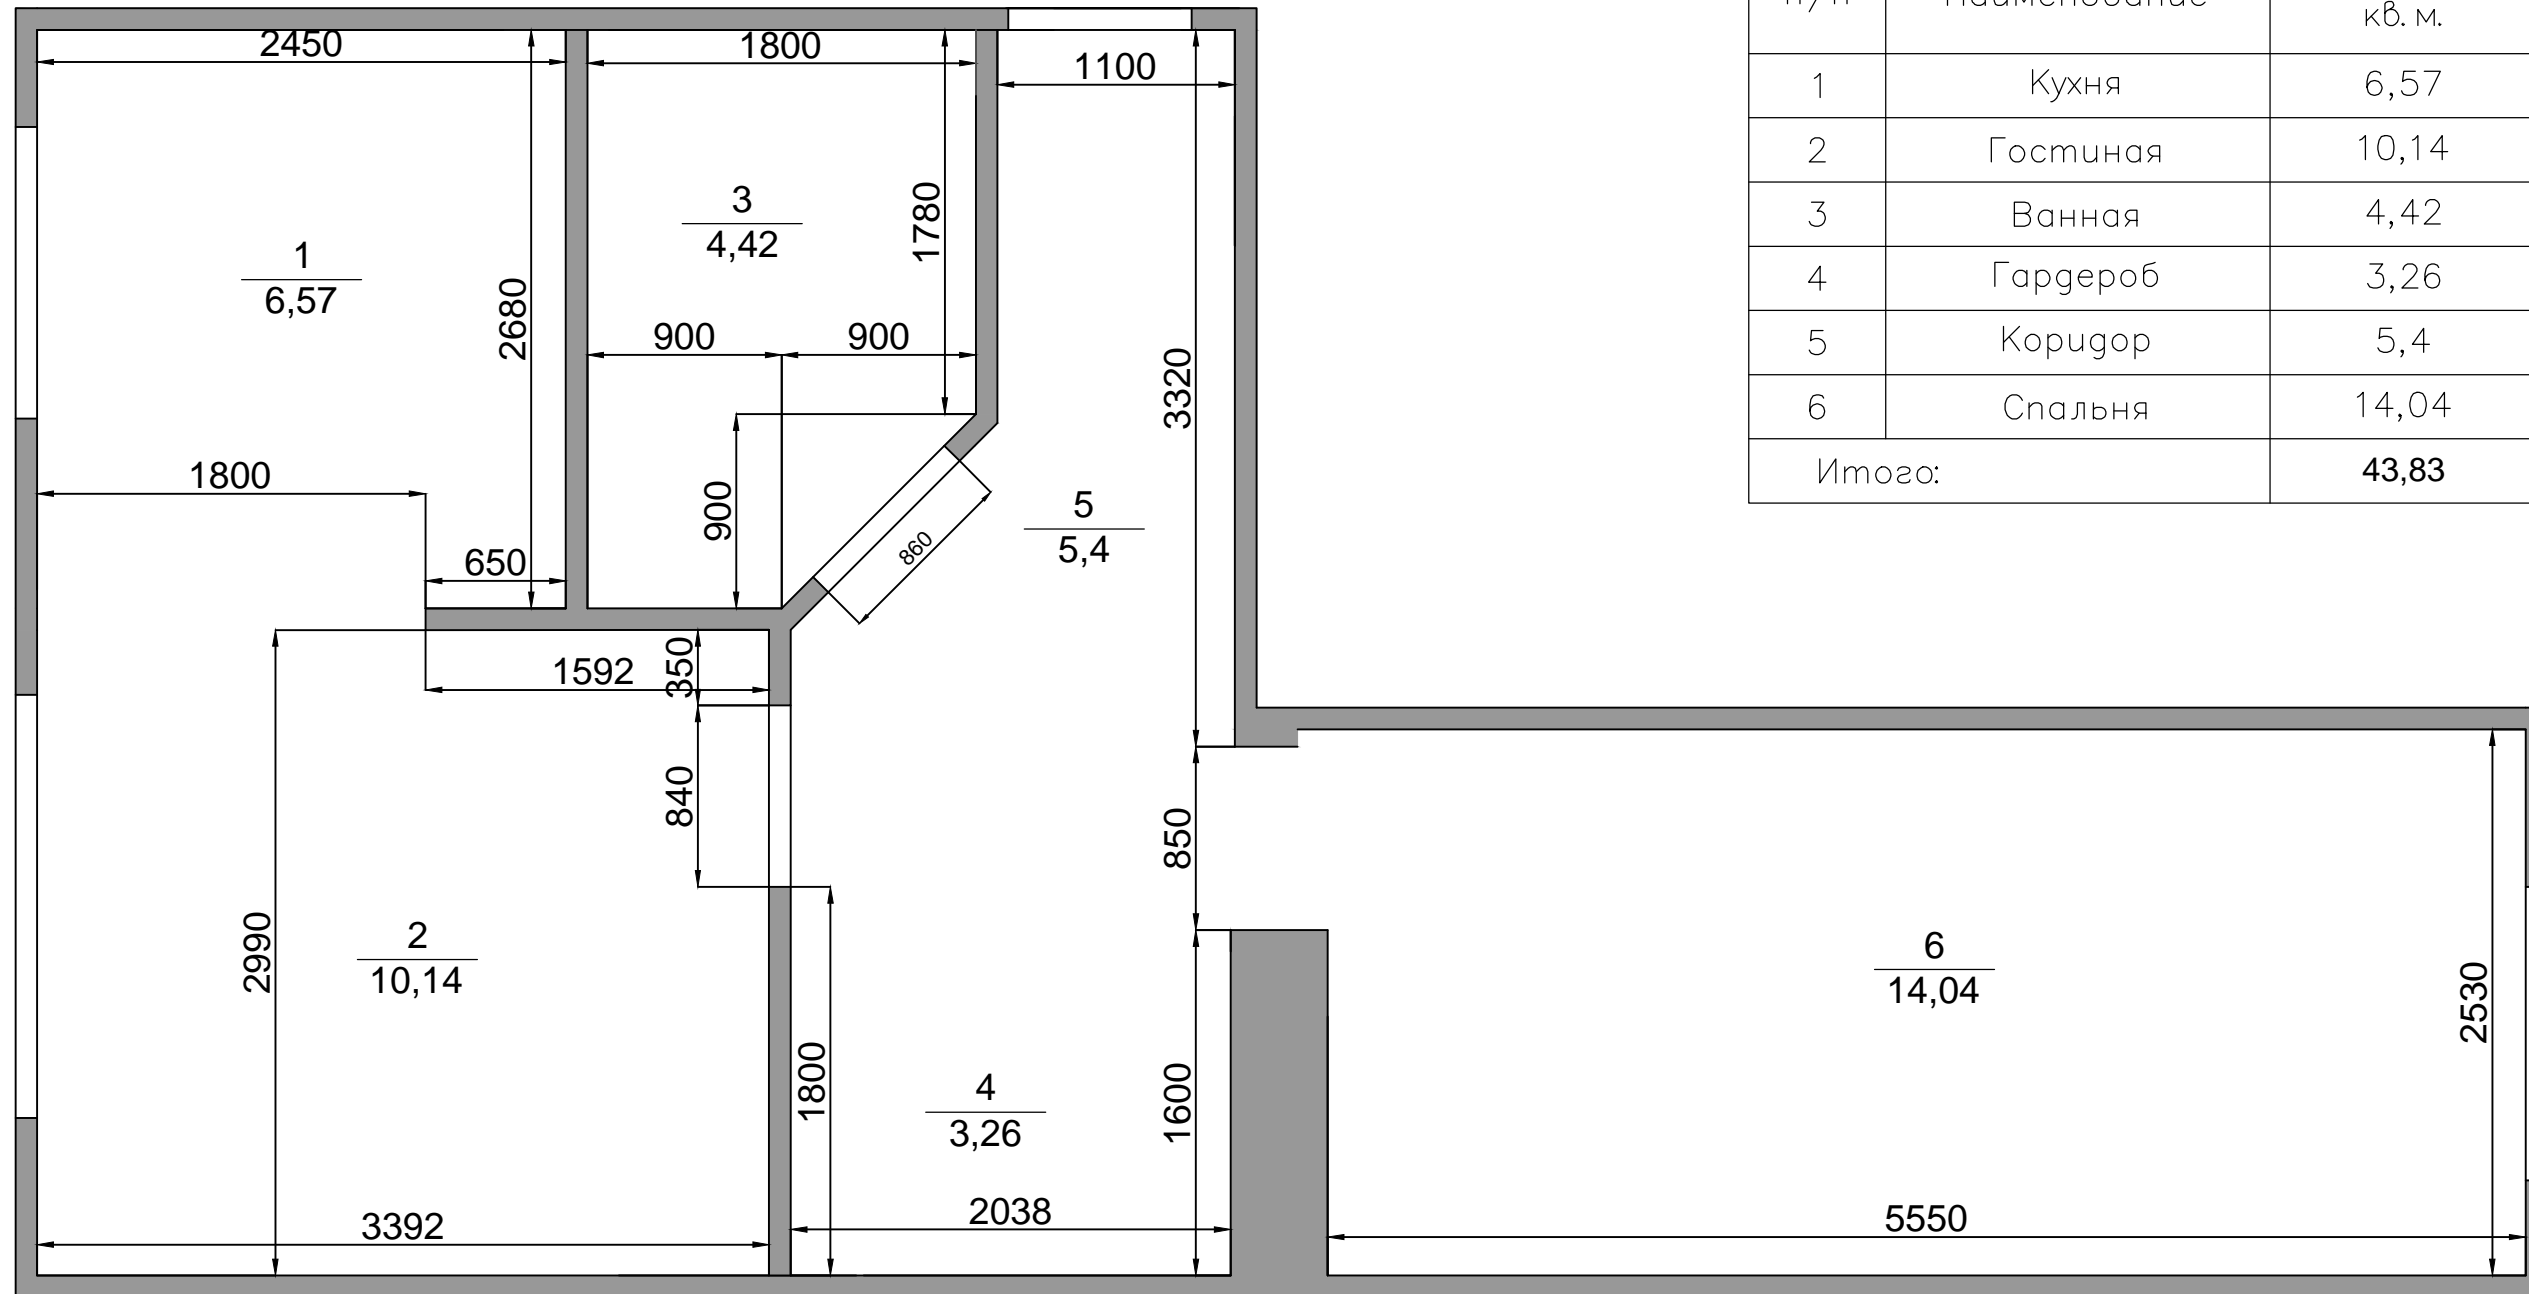

(*) За условную отметку 0,000* принять уровень чистого пола

 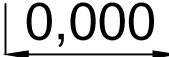 существующие стены
 0,000 размерные линии
 Высота помещения 2600мм
 Высота дверного проема 2000мм

Изм.	Кол. уч.	Лист	№ док.	Подп.	Дата	Стадия	Лист	Листов
							6	
План новой планировки помещения								

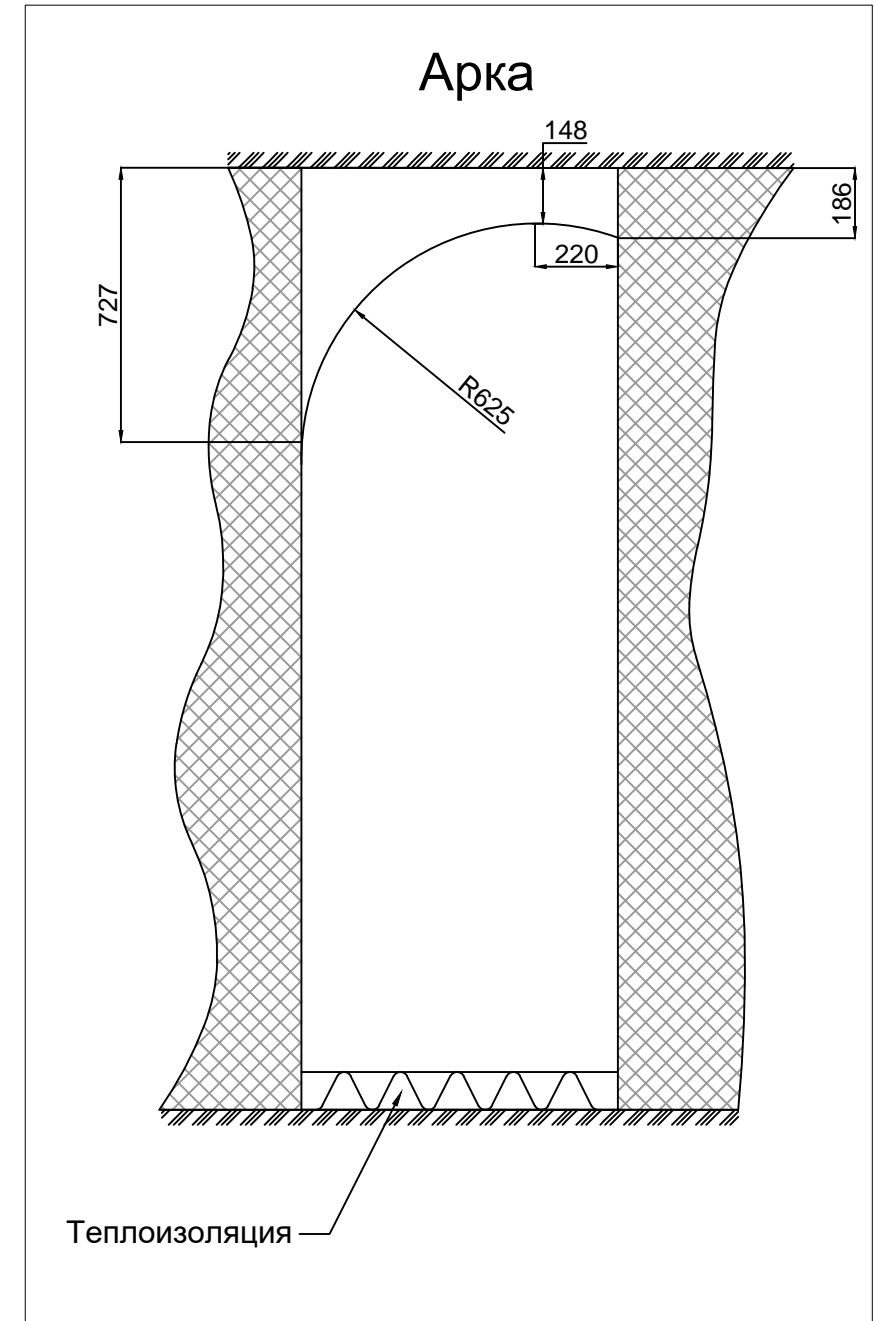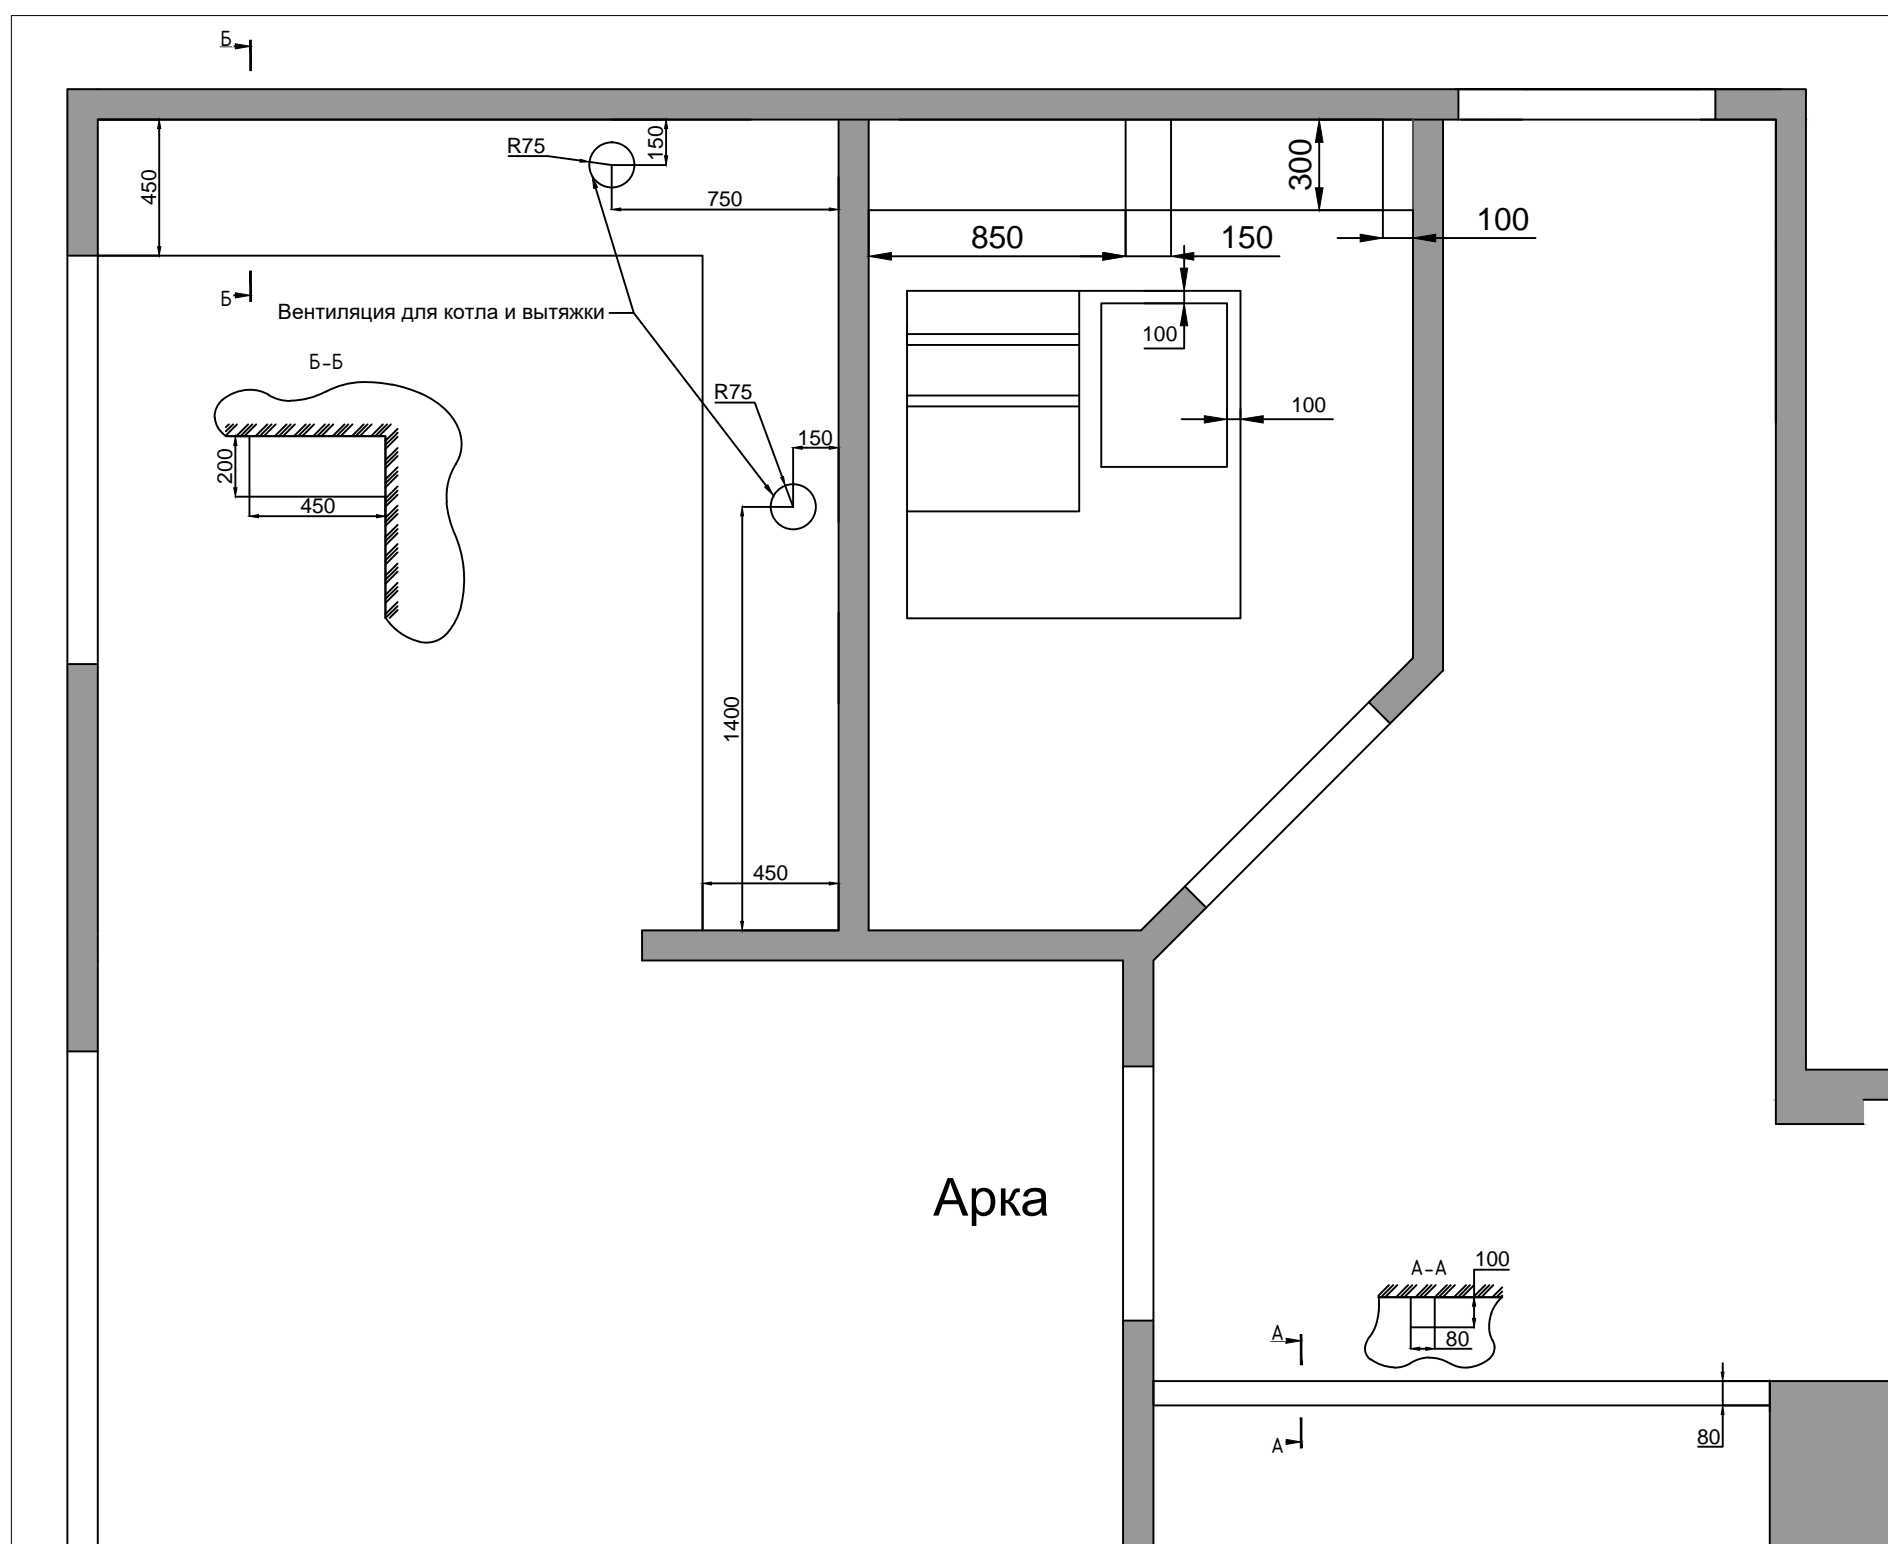


(* За условную отметку 0,000* принять уровень чистого пола

Изм.	Кол. уч.	Лист	№ док.	Подп.	Дата	Стадия	Лист	Листов
							7	
План гипсокартонных конструкций								

ЭКСПЛИКАЦИЯ

п/п	Наименование	Размер	кол-во
Кухня (1)			
1	Кухонный гарнитур		1
	Стол и стулья	800*800	1
Гостинная (2)			
1	Диван	2200*900	1
2	Тумба под ТВ	1500*300	1
Ванна (3)			
1	Душевая кабина	900*900	1
2	Унитаз		1
3	Умывальник	800*450	1
4	Стиральная машина	600*450	1
Коридор (4)			
1	Зеркальный шкаф	600*400	2
2	Пуфик	600*400	1
3	Вешалка	300*300	1
Гардероб (5)			
1	Шкаф	2000*600	1
2	Шкаф	900*400	2
Кабинет (6)			
1	Стол	1700*1200	1
2	Стелаж	1280*400	1
3	Раздвижная дверь	1280*50	1
Спальня (8)			
1	Кровать	1600*2000	1
2	Комод	800*450	1
3	Тумба	400*450	1

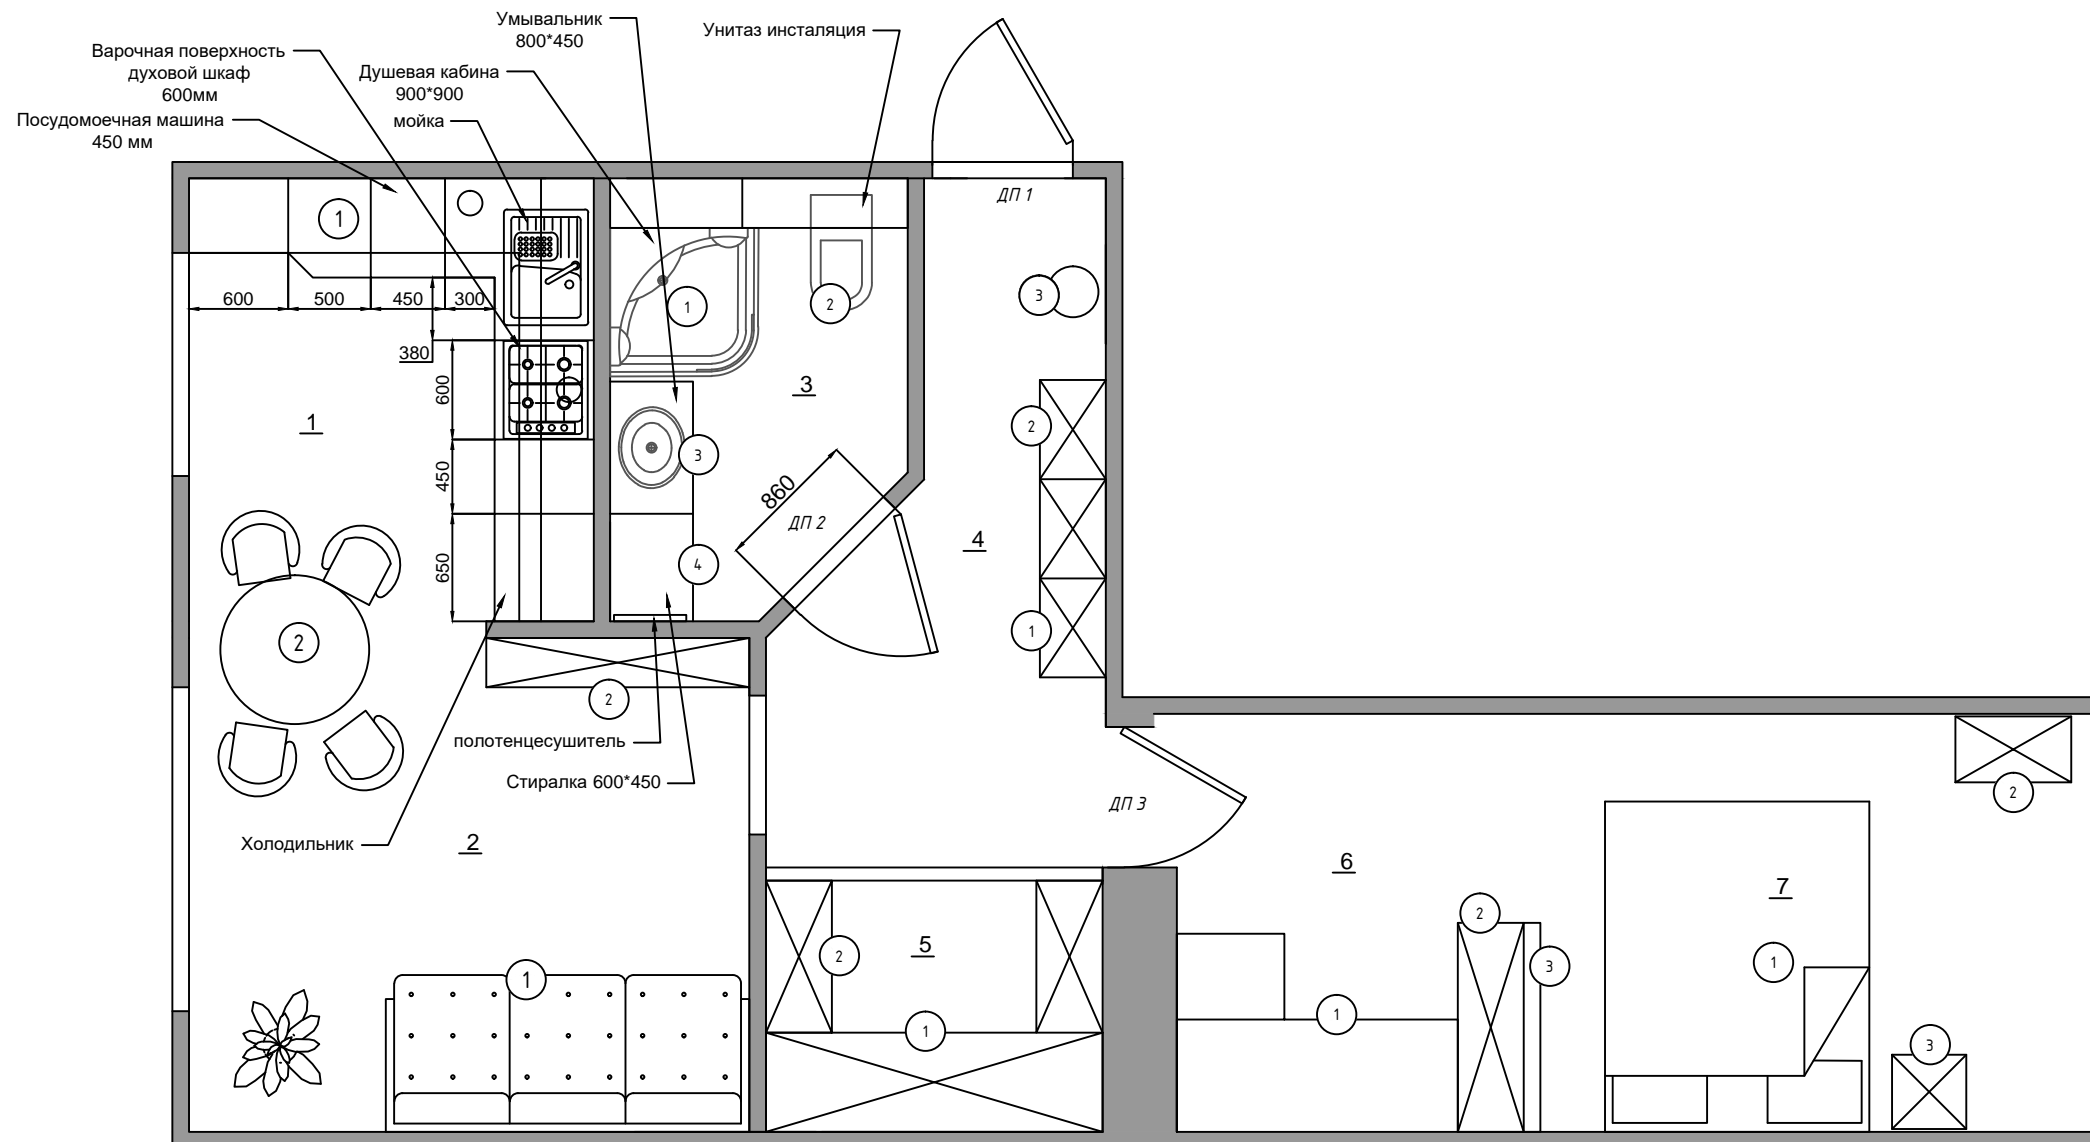

(* За условную отметку 0,000* принять уровень чистого пола

Изм.	Кол. уч.	Лист	№ док.	Подп.	Дата			
							Стадия	Лист
								Листов
								9
План расстановки мебели								