


# План першого поверху

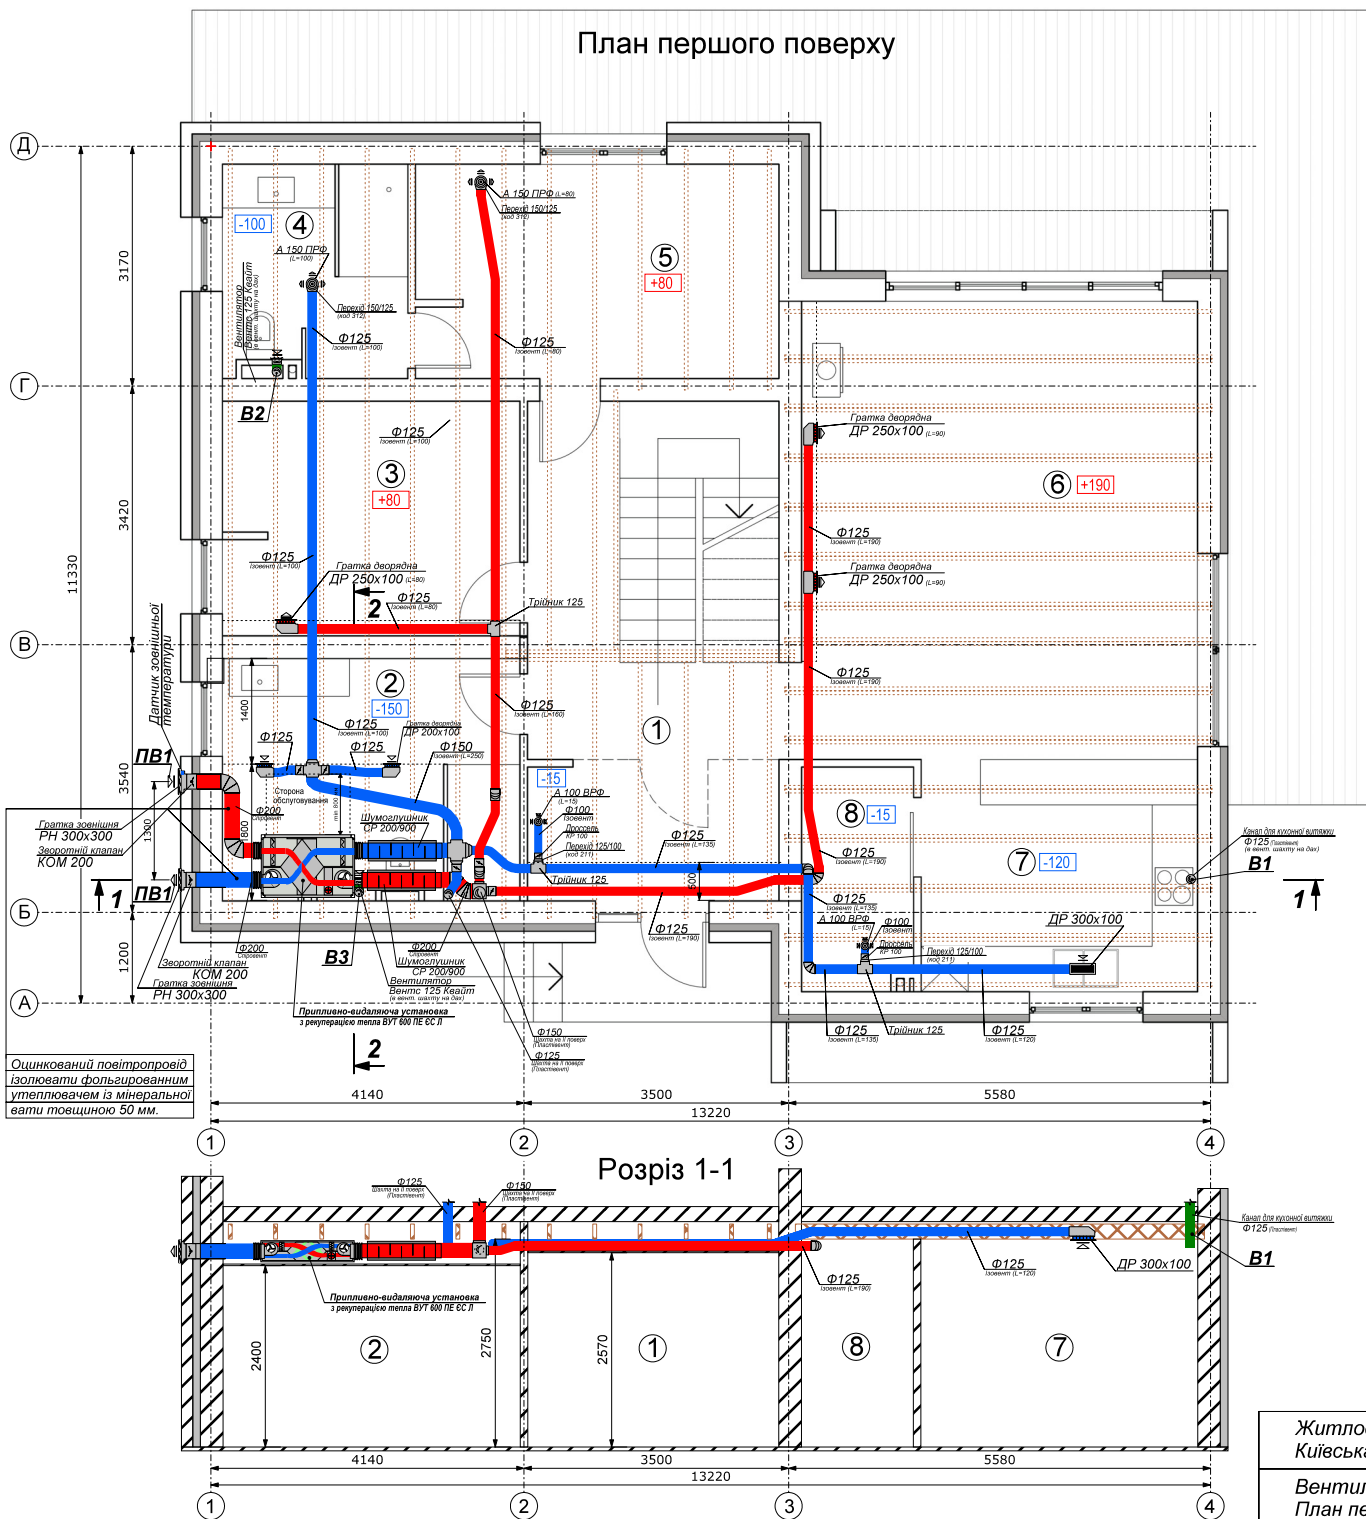

## Експлікація приміщень:

№	Найменування	Площа, м <sup>2</sup>
1	Хол	22,36
2	Гостьовий санвузол	12,58
3	Кімната 2	12,34
4	Санвузол	6,93
5	Спальня 1	13,81
6	Вітальня	31,66
7	Кухня	11,47
8	Технічне приміщення	4,57

**Всього: 115,72**

+350  
-400



RH 300x300




DR 250x100



A 150 PRF

## Розріз 2-2

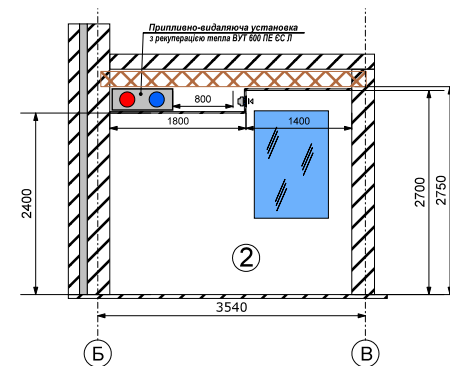

Житловий будинок  
Київська область Вишгородський район МСТ "Дружба"

Вентиляція  
План першого поверху M1:100

Дата  
11.10.2017р.

Аркуш  
1



