


Схема обшивки топки


б-б

В-В

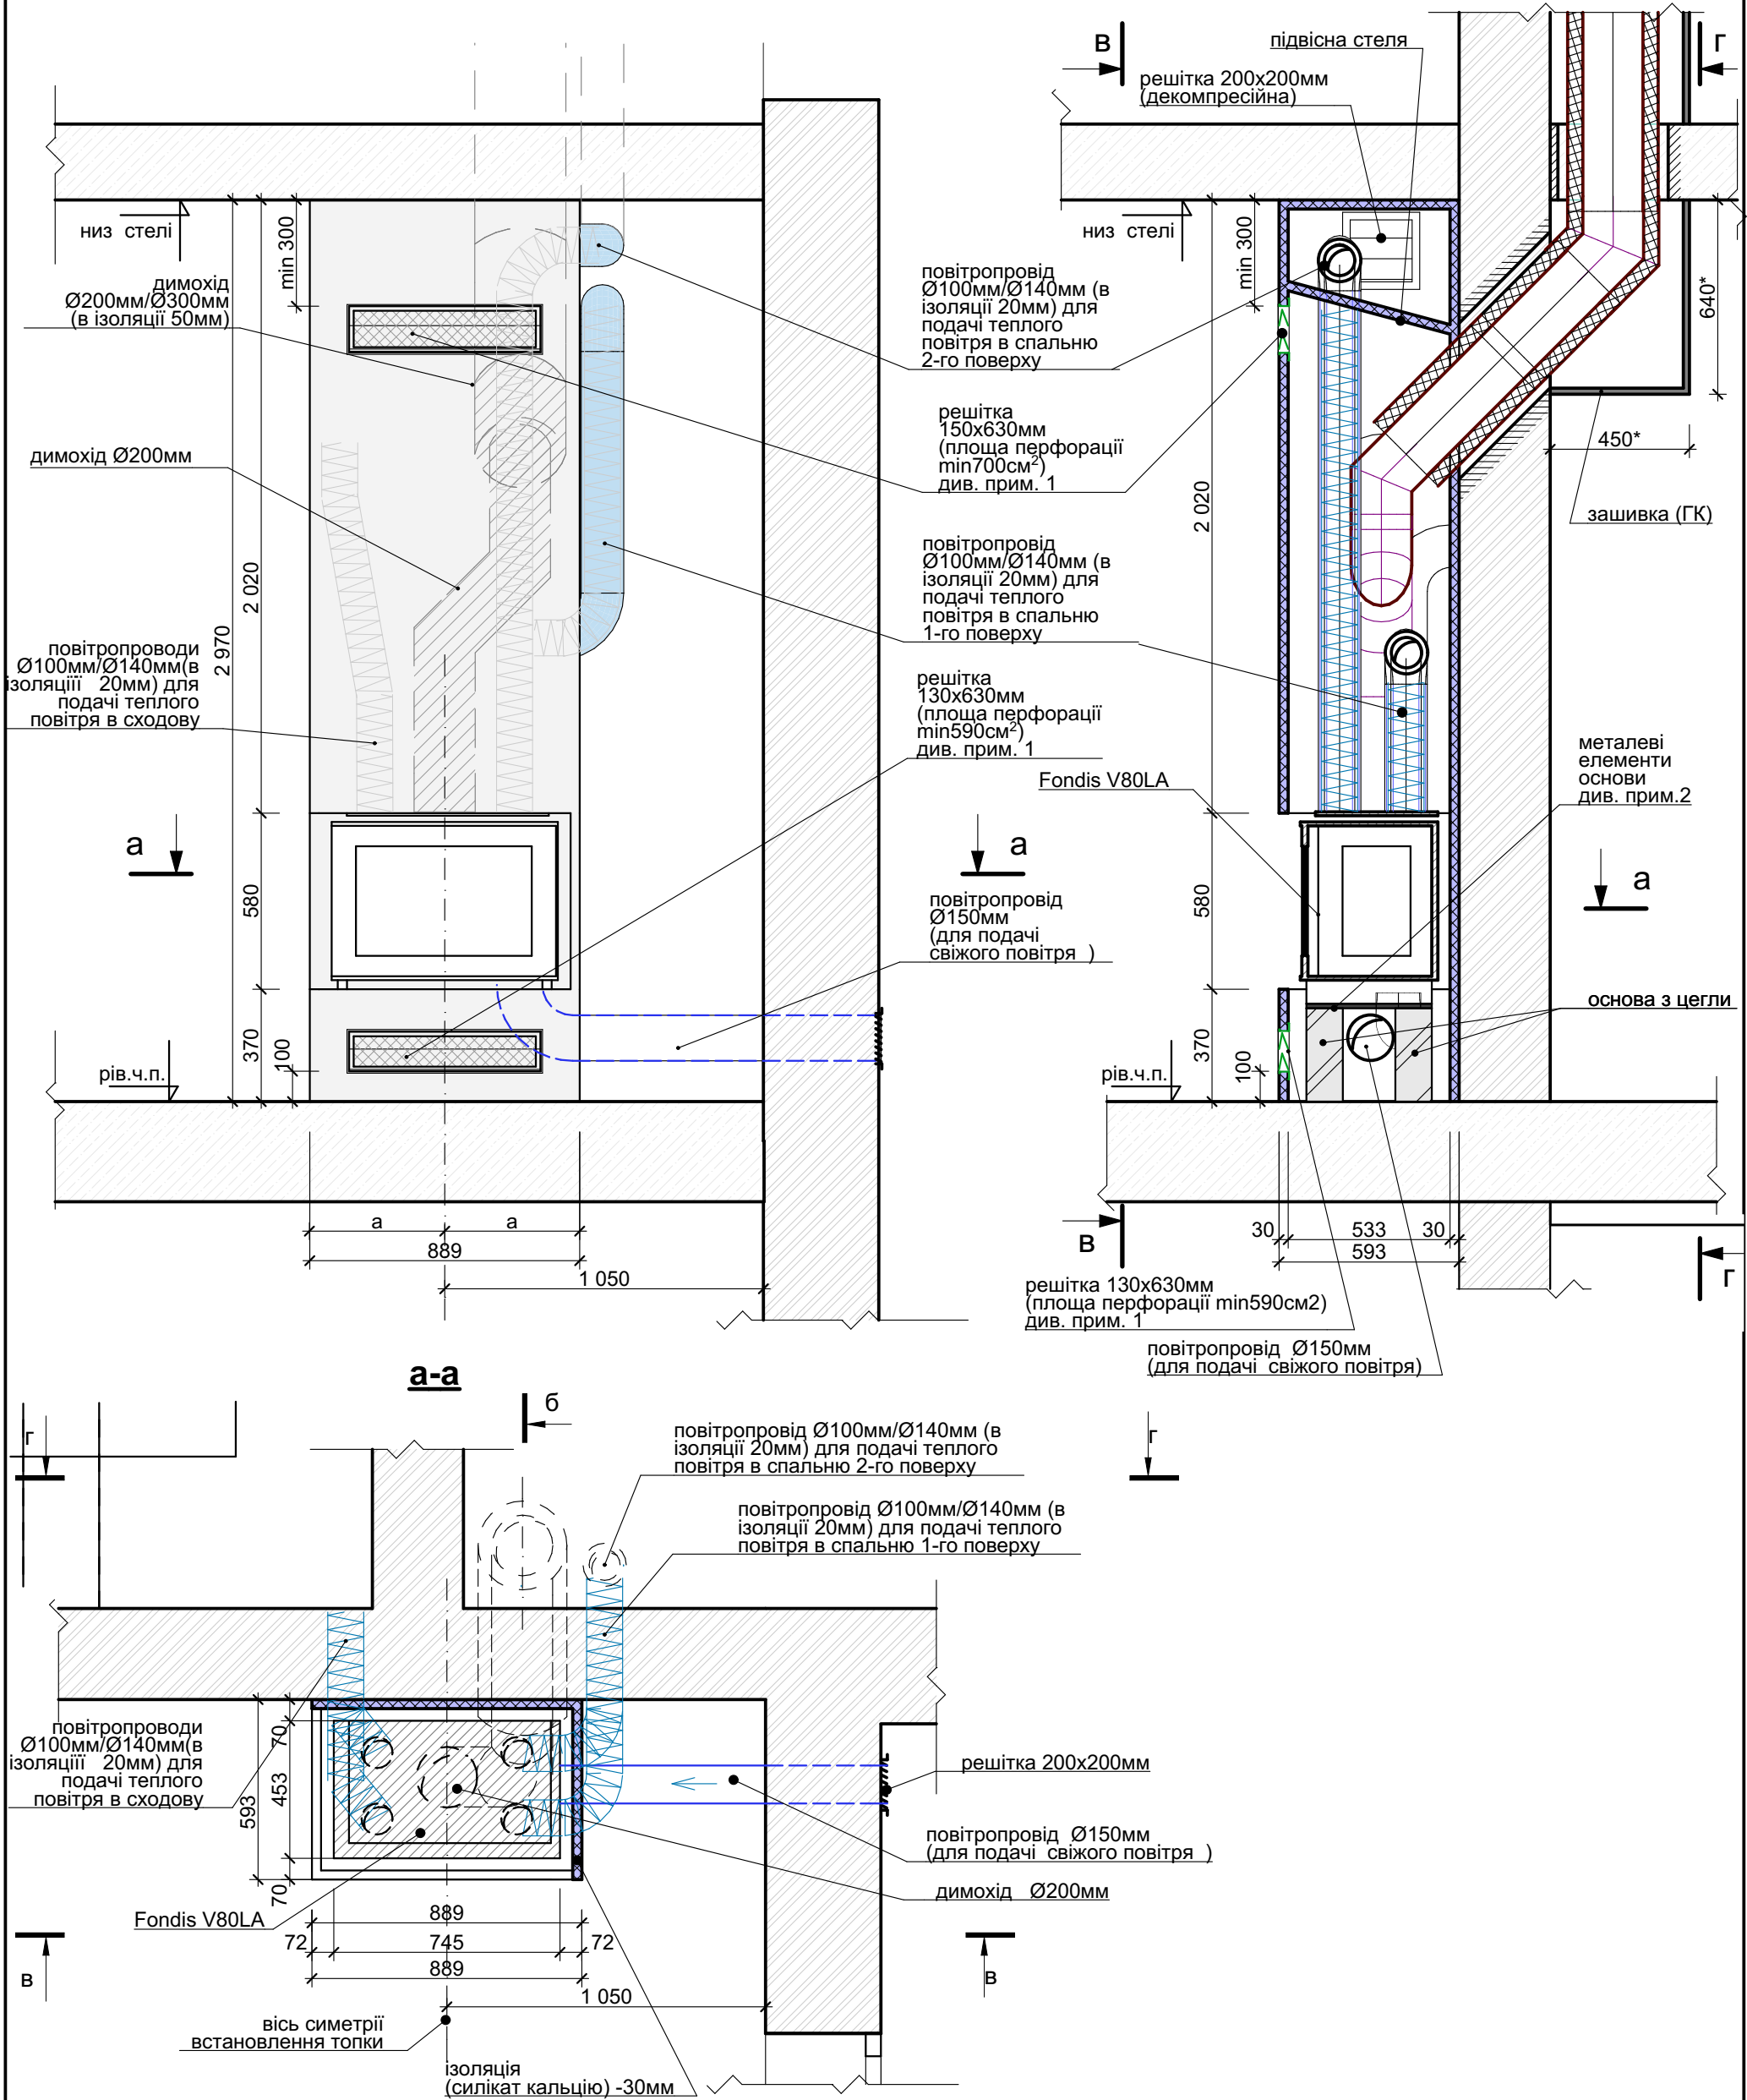

1. Розмір решіток може бути уточнений авторами дизайн-проекту інтер'єрів при збереженні площі решітки відповідно до заданої.
2. Конструкція основи для встановлення топки та прокладка повітропроводу для подачі свіжого повітря має бути уточнена монтажником по місцю.

						Влаштування каміну в житловому будинку (Ровжи)			
						Fondis V80LA			
Зм.	Кл.уч.	Арк.	№док.	Підпис	Дата	Влаштування обшивки топки	Стадія	Аркуш	Аркушів
Перевірив								1	
Розробив					09.02.2018				

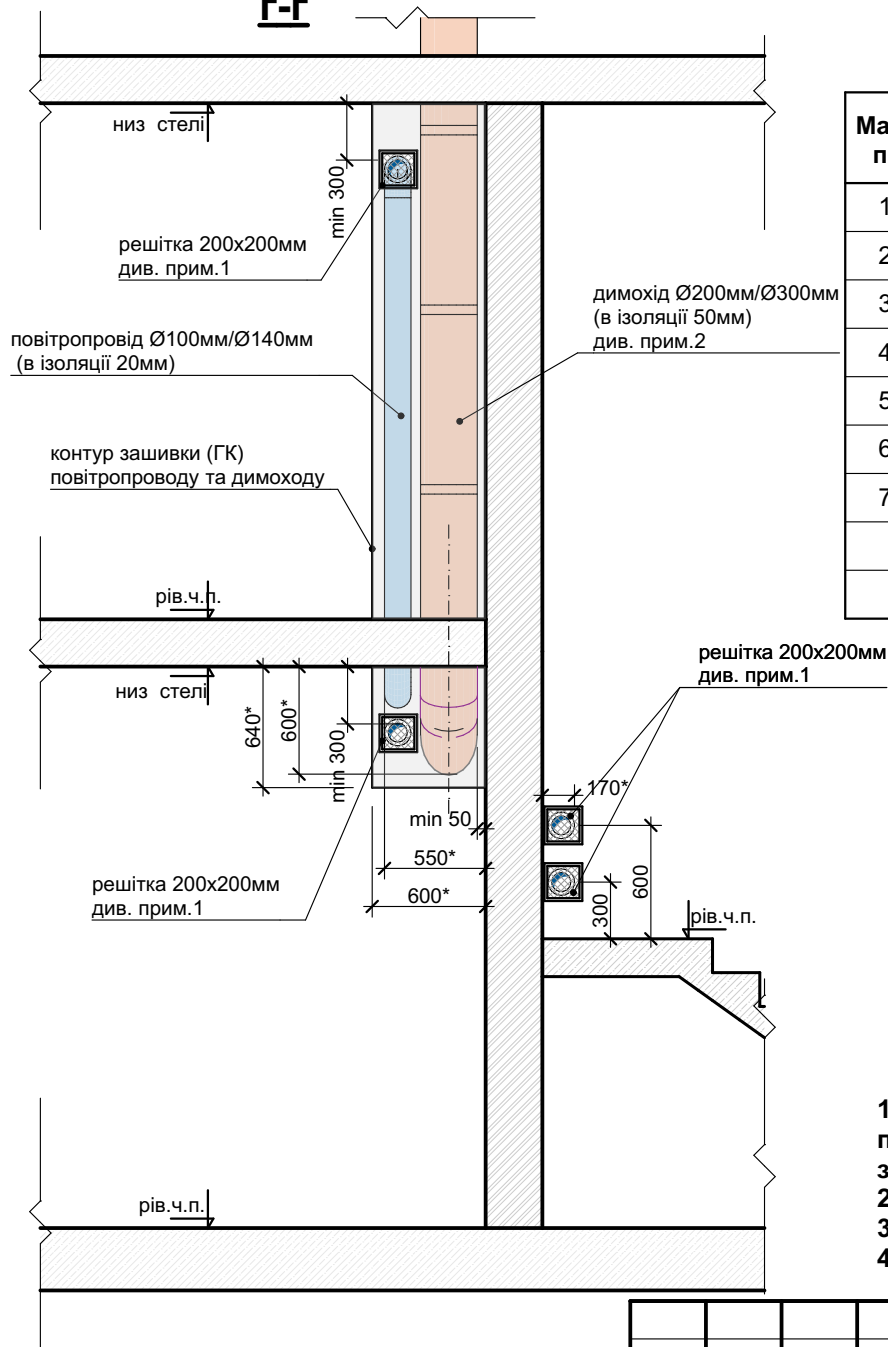


Специфікація основних елементів та матеріалів

Марка поз.	Позначення	Найменування	Од. вим.	Кільк.	Примітки
1		Вентиляційна решітка 200x200мм	шт.	5	
2		Вентиляційна решітка 630x130мм	шт.	1	для конвекції теплого повітря (вхід)
3		Вентиляційна решітка 630x150мм	шт.	1	для конвекції теплого повітря (вихід)
4		Вентиляційна решітка 200x200мм	шт.	1	для подачі свіжого повітря, встановлюється на вулиці
5		Повітропровід Ø150мм	м.п.	1,50	
6		Повітропровід Ø100мм (в ізоляції 20мм)	м.п.	11,20	
7		Ізоляція - силікат кальцію товщ. 30мм	м²	8,50	

1. Розмір решіток, які передбачено встановити в місцях виводу повітропроводів для подачі теплого повітря, може бути уточнений авторами дизайн-проекту інтер'єрів при збереженні площі решітки відповідно до заданої.
2. Кількість елементів димоходу визначає монтажник.
3. Розміри, позначені *, вказані довідково і можуть бути уточнені по місцю.
4. Кількість матеріалів, наведена в специфікації є довідковою і має бути уточнена.

						Влаштування каміну в житловому будинку (Ровжи)			
						Fondis V80LA			
Зм.	Кіл.уч.	Арк.	Нодок.	Підпис	Дата	Схема розміщення решіток на сходовій		Стадія	Аркуш
Перевірив									Аркушів
Розробив					09.02.2018				2

Перспективне зображення розрізу

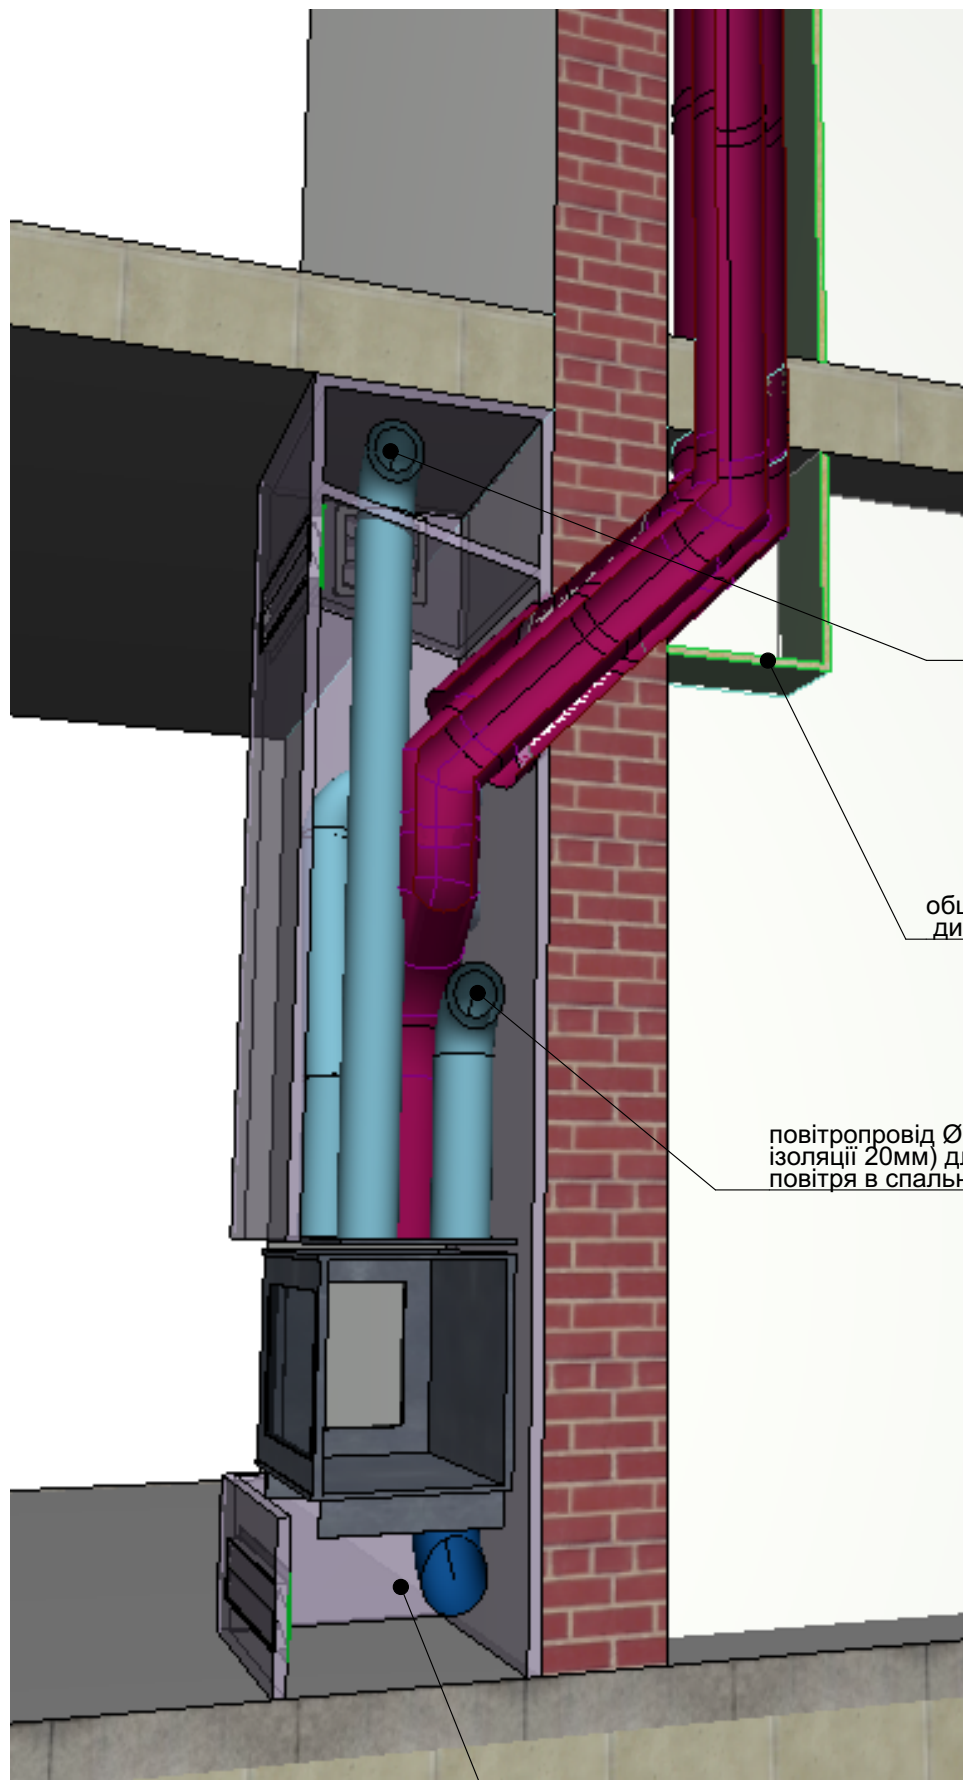

повітропровід
Ø100мм/Ø140мм (в ізоляції
20мм) для подачі теплого
повітря в спальню 2-го
поверху

обшивка (ГК)
димоходу та повітропроводу

повітропровід Ø100мм/Ø140мм (в
ізоляції 20мм) для подачі теплого
повітря в спальню 1-го поверху

основа для встановлення топки умовно не показано

						Влаштування каміну в житловому будинку (Ровжи)		
						Fondis V80LA		
Зм.	Кіл.уч.	Арк.	Нодок.	Підпис	Дата	Перспективне зображення розрізу	Стадія	Аркуш
Перевірив								Аркушів
Розробив					09.02.2018			4