План отопления
1й этаж

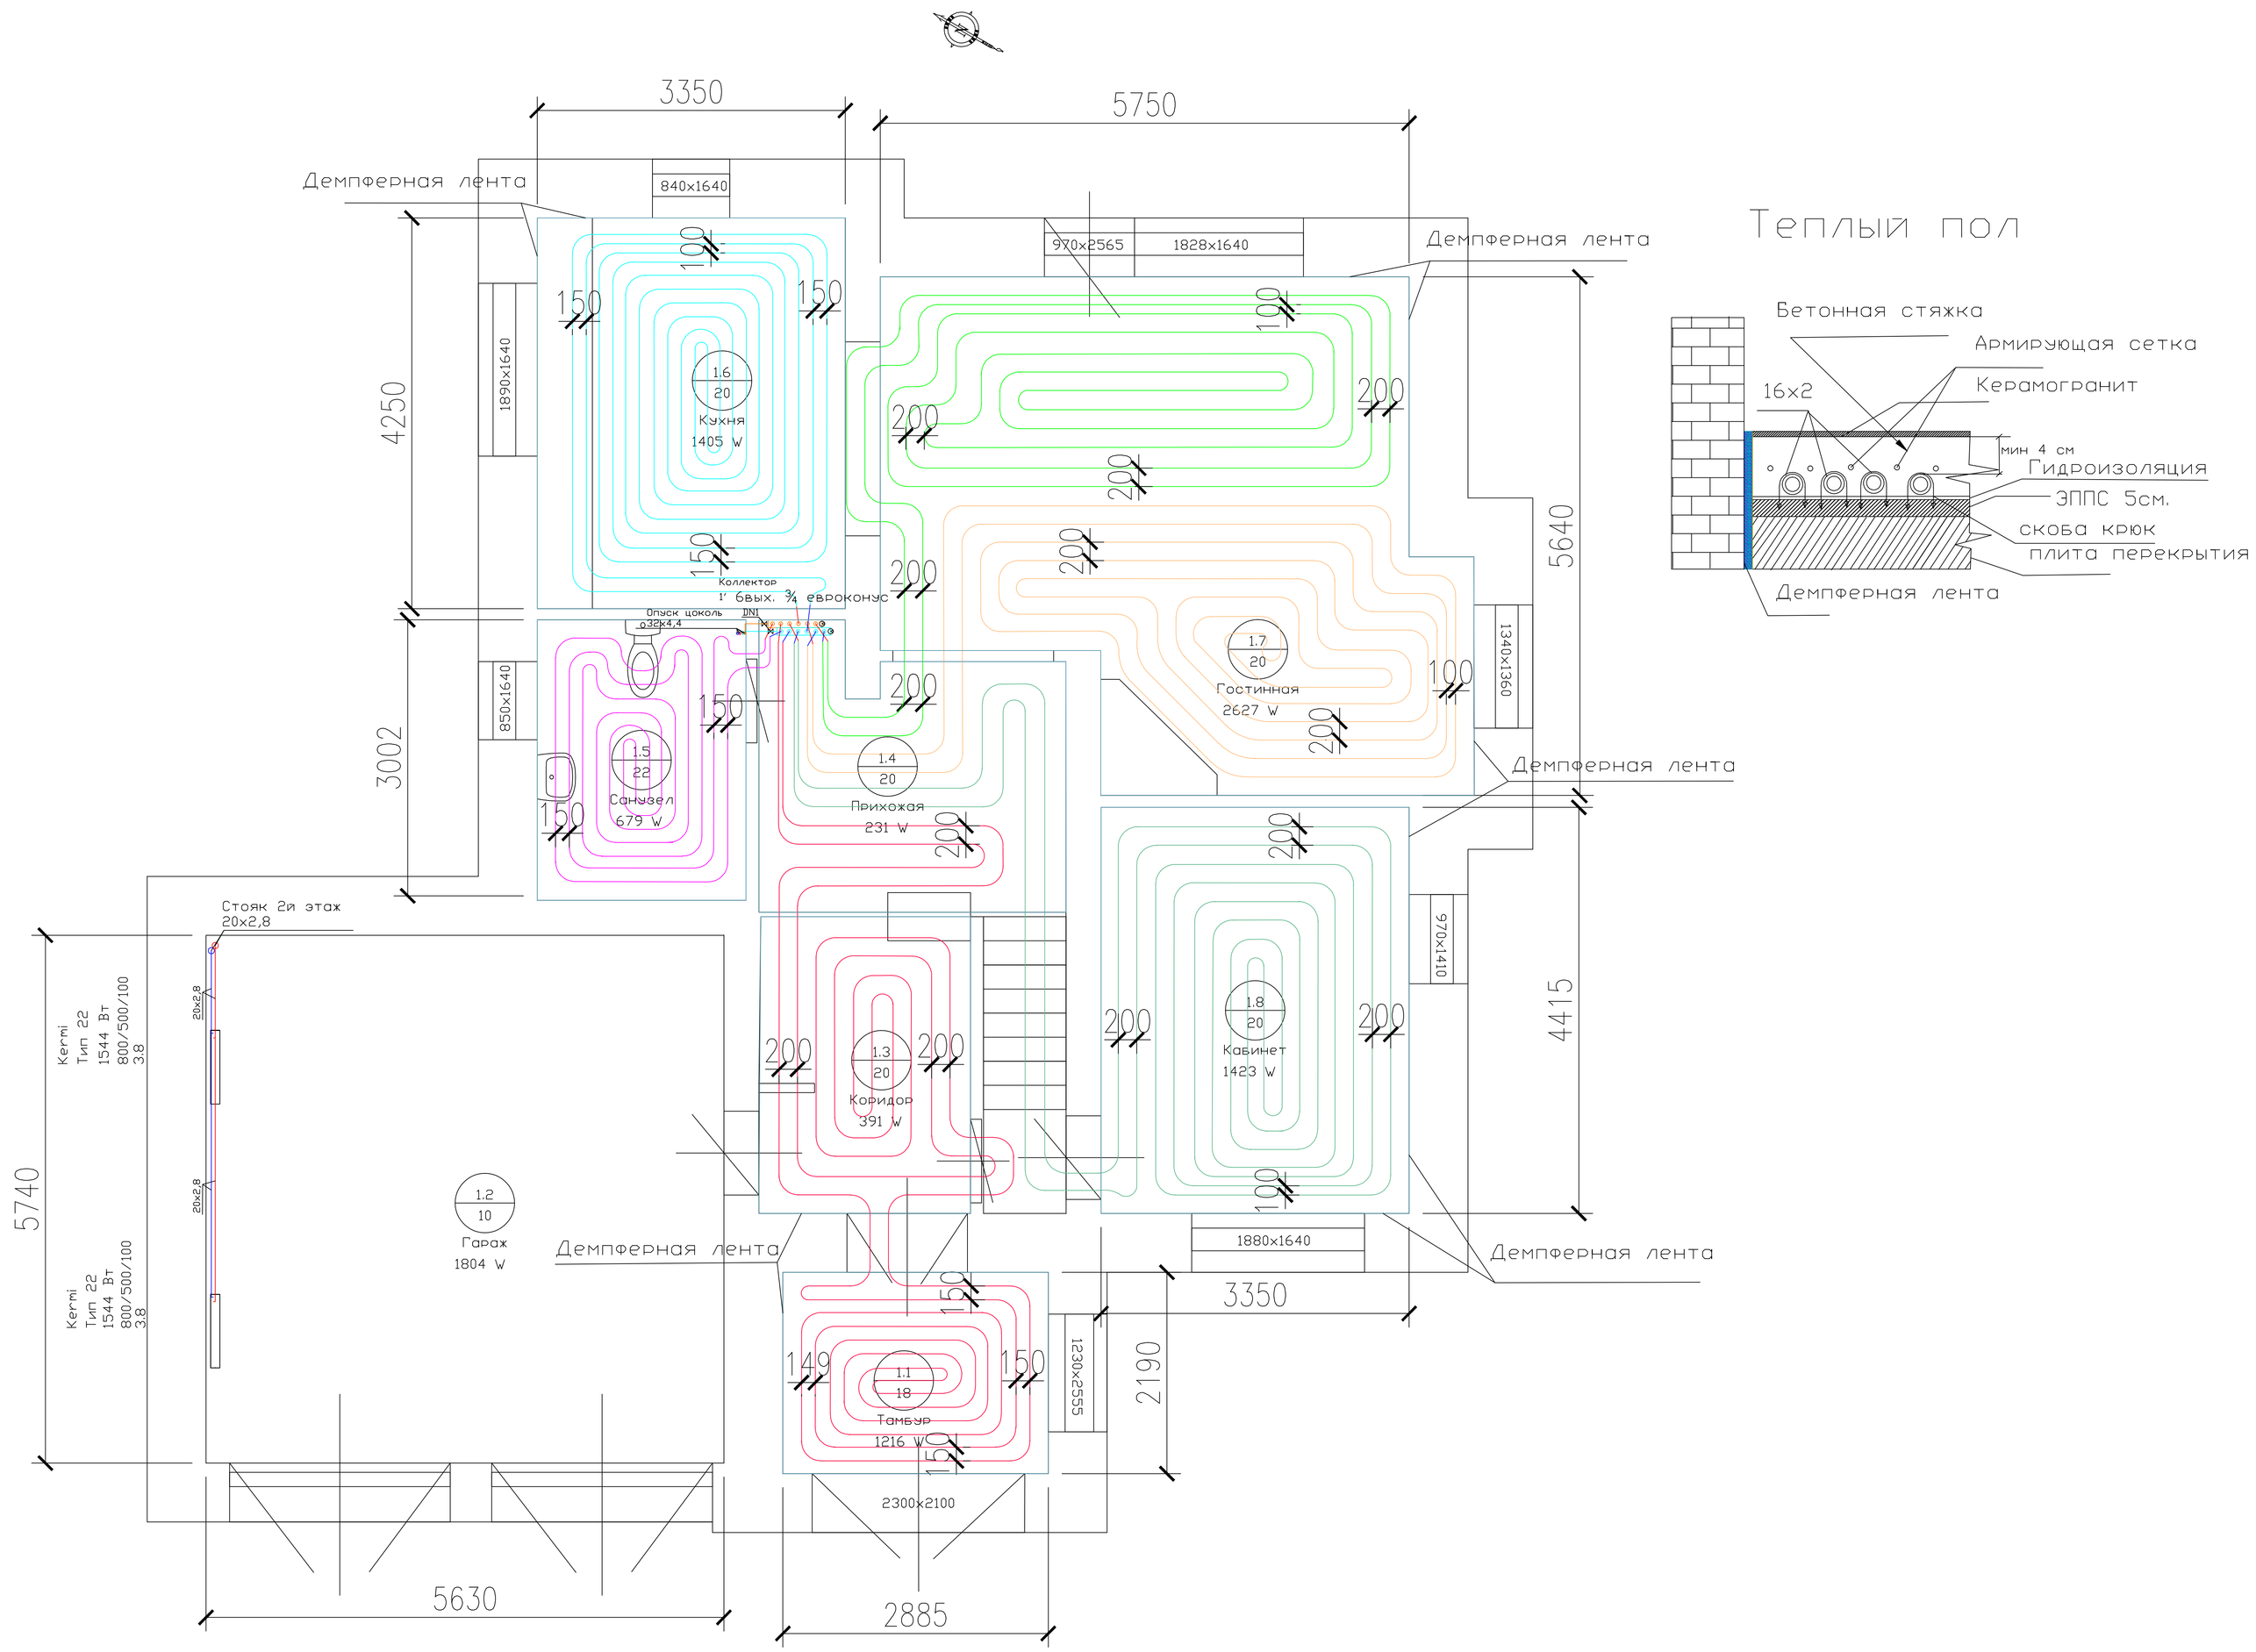

Теплый пол

КОНСУЛЬТАНТЫ

2016
ПРОЕКТ, УЛИЦА

ВЛАДЕЛЕЦ

Влад Барабанов
Заказчик, улица

ОТМЕТКА	ДАТА	ОПИСАНИЕ

ПРОЕКТ №: ----
DWG-ФАЙЛ САПР: BOE.DWG
НАЧЕРТИЛ: ////
ПРОВЕРИЛ: ////
АВТОРСКОЕ ПРАВО:

ЗАГОЛОВОК ЛИСТА
План отопления 1й этаж

ЛИСТ | УКАЗАТЕЛЬ ЛИСТОВ | 3 | ИЗ | ВСЕГО ЛИСТОВ