


План фундаментів  
Опалубка  
М 1:50

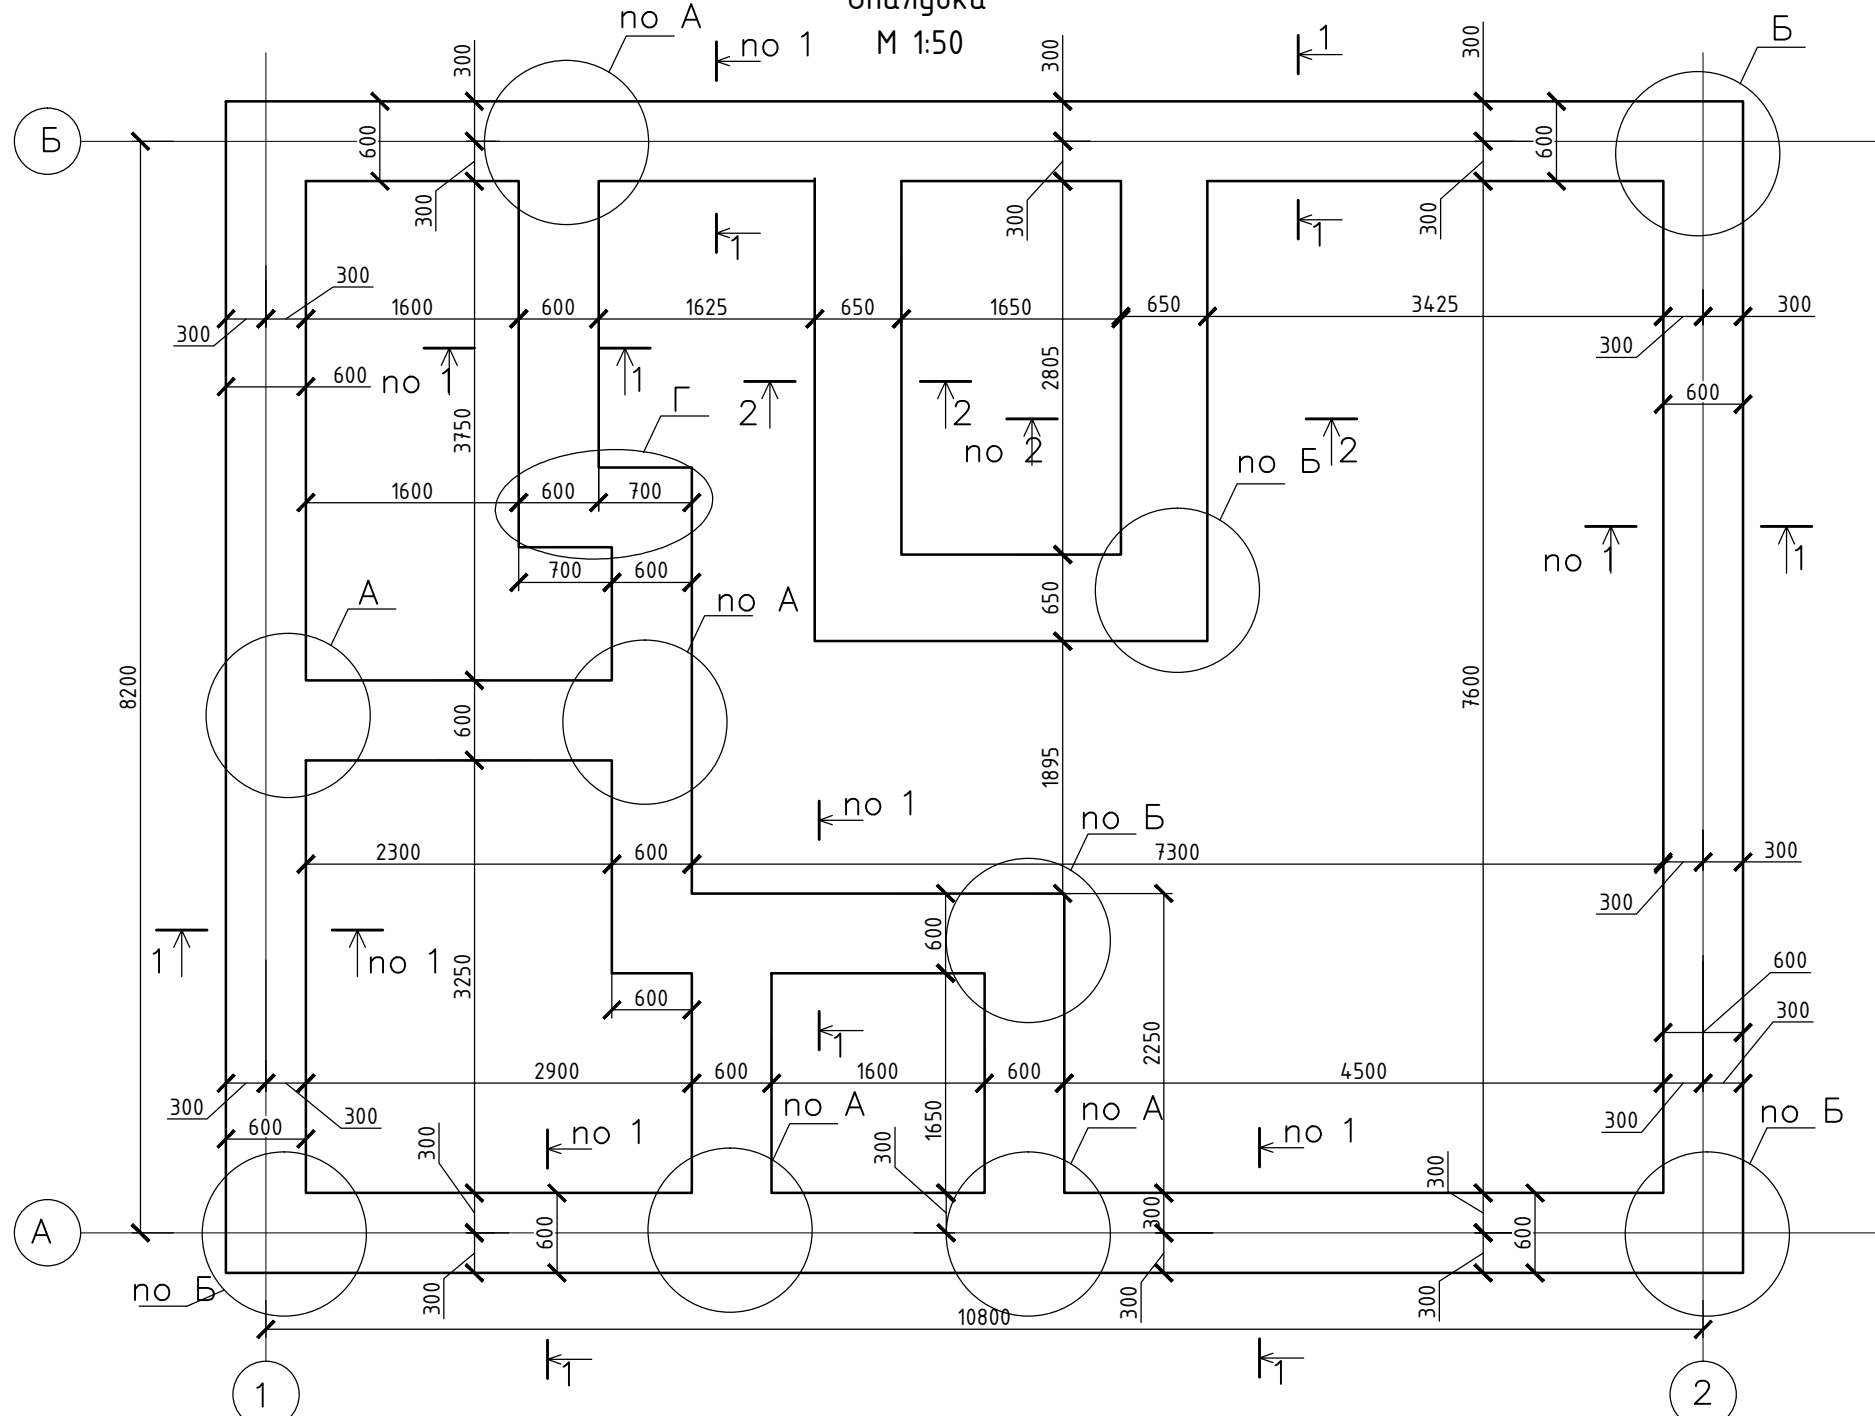

|     |        |      |        |       |      |                                 |        |      |         |
|-----|--------|------|--------|-------|------|---------------------------------|--------|------|---------|
|     |        |      |        |       |      | КБ-0201                         |        |      |         |
|     |        |      |        |       |      | Індивідуальний житловий будинок |        |      |         |
| Зм. | Кільк. | Арк. | № док. | Підп. | Дата | Житловий будинок                | Стадія | Арк. | Аркушів |
|     |        |      |        |       |      |                                 |        |      | 2       |
|     |        |      |        |       |      | План фундаментів Опалубка       |        |      |         |