
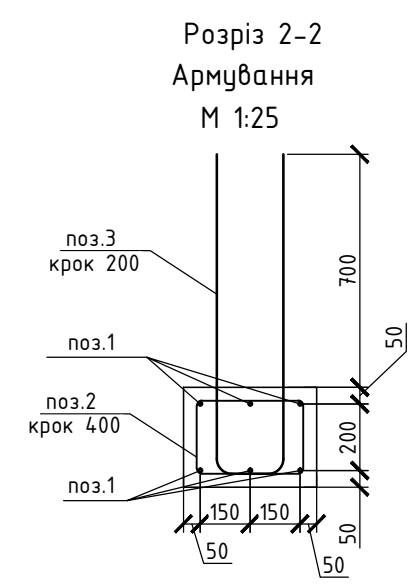
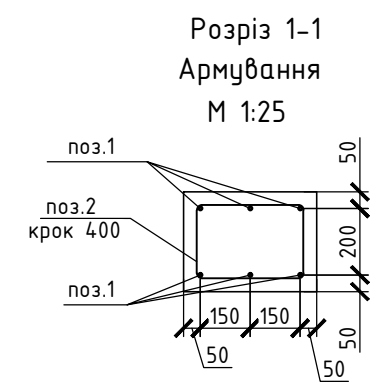


Армопояс Ар-1
Опалубка. Армування
М 1:50

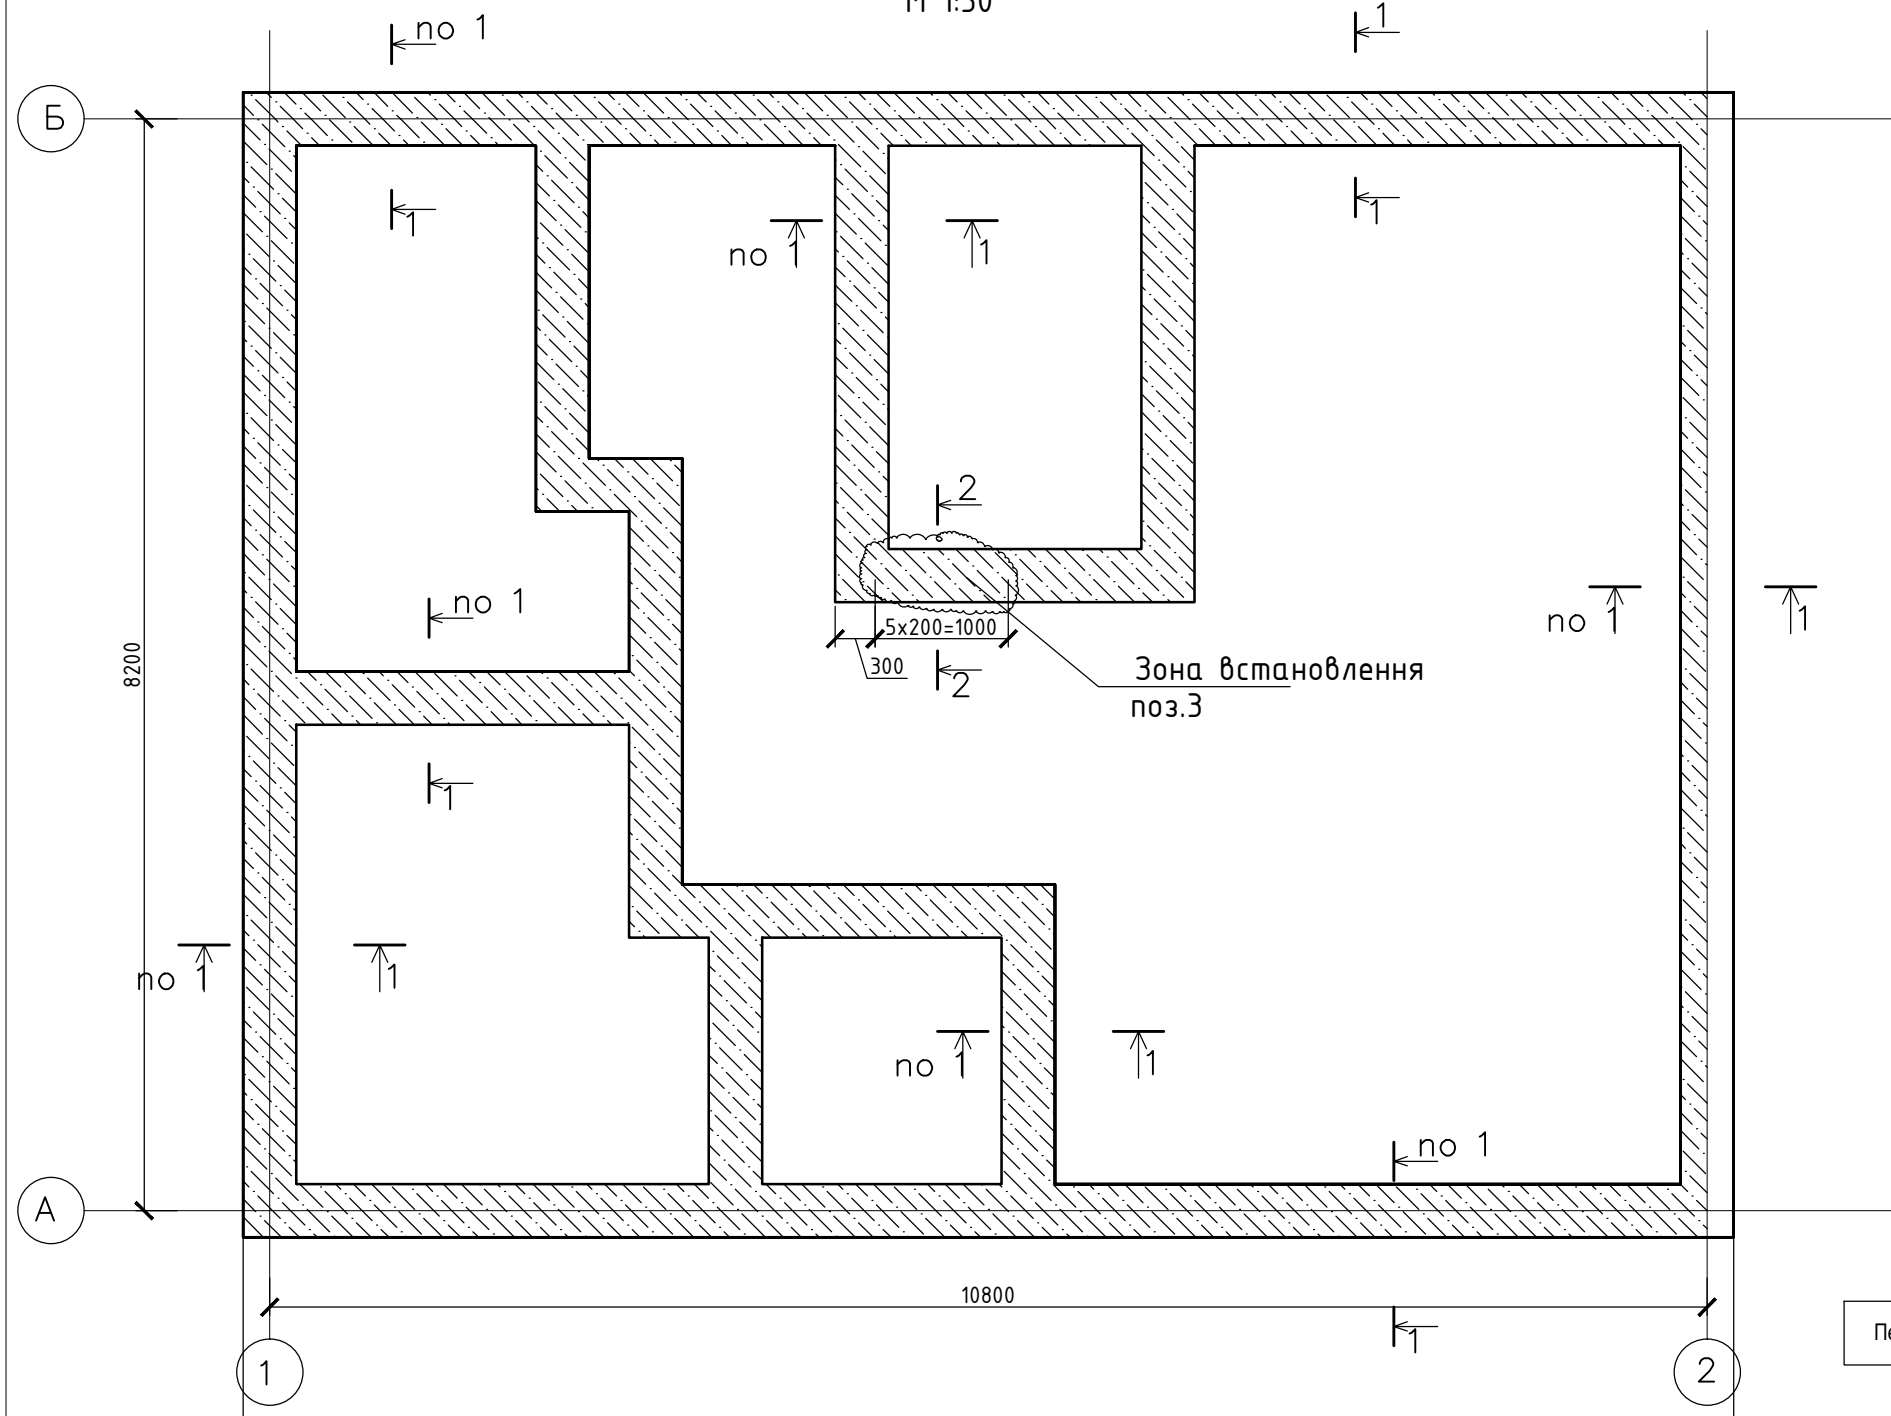

Перед встановленням поз. 3 - ознайомитись з крененнями сходів Сх-1.

						КБ-0201		
						Індивідуальний житловий будинок		
Зм.	Кільк.	Арк.	№ док.	Підп.	Дата	Житловий будинок		Стадія
								Арк.
								6
						Армопояс Ар-1 Опалубка. Армування		Аркушів