

Умовні позначення:

- цегла
- газобетонні блоки
- утеплювач
- залізобетон

- Штукатурка - 15 мм
- Газобетонні блоки - 400 мм
- Захисний шар із клейкої шпаклівки -2мм
- Лугостійка склосітка 4х4мм
- Гідрозахисний шар із клейкої шпаклівки -2мм
- Грунтовка універсальна
- Тонкошарове декоративно-захисне покриття

1. Керамічна плитка

-8мм
2. Клеюча суміш


-5мм
3. Самовирівнююча стяжка

-7мм
4. Стяжка з цементно-піщаного розчину М150, армована Ф4 Вр-1, з вічком 100х100

-70мм
5. Світловідбиваюча плівка - 5мм
6. Утеплювач "стіродур"

-60мм
7. Наплавлена гідроізоляція - 1 шар

-5мм
8. Залізобетонна плита - 170мм

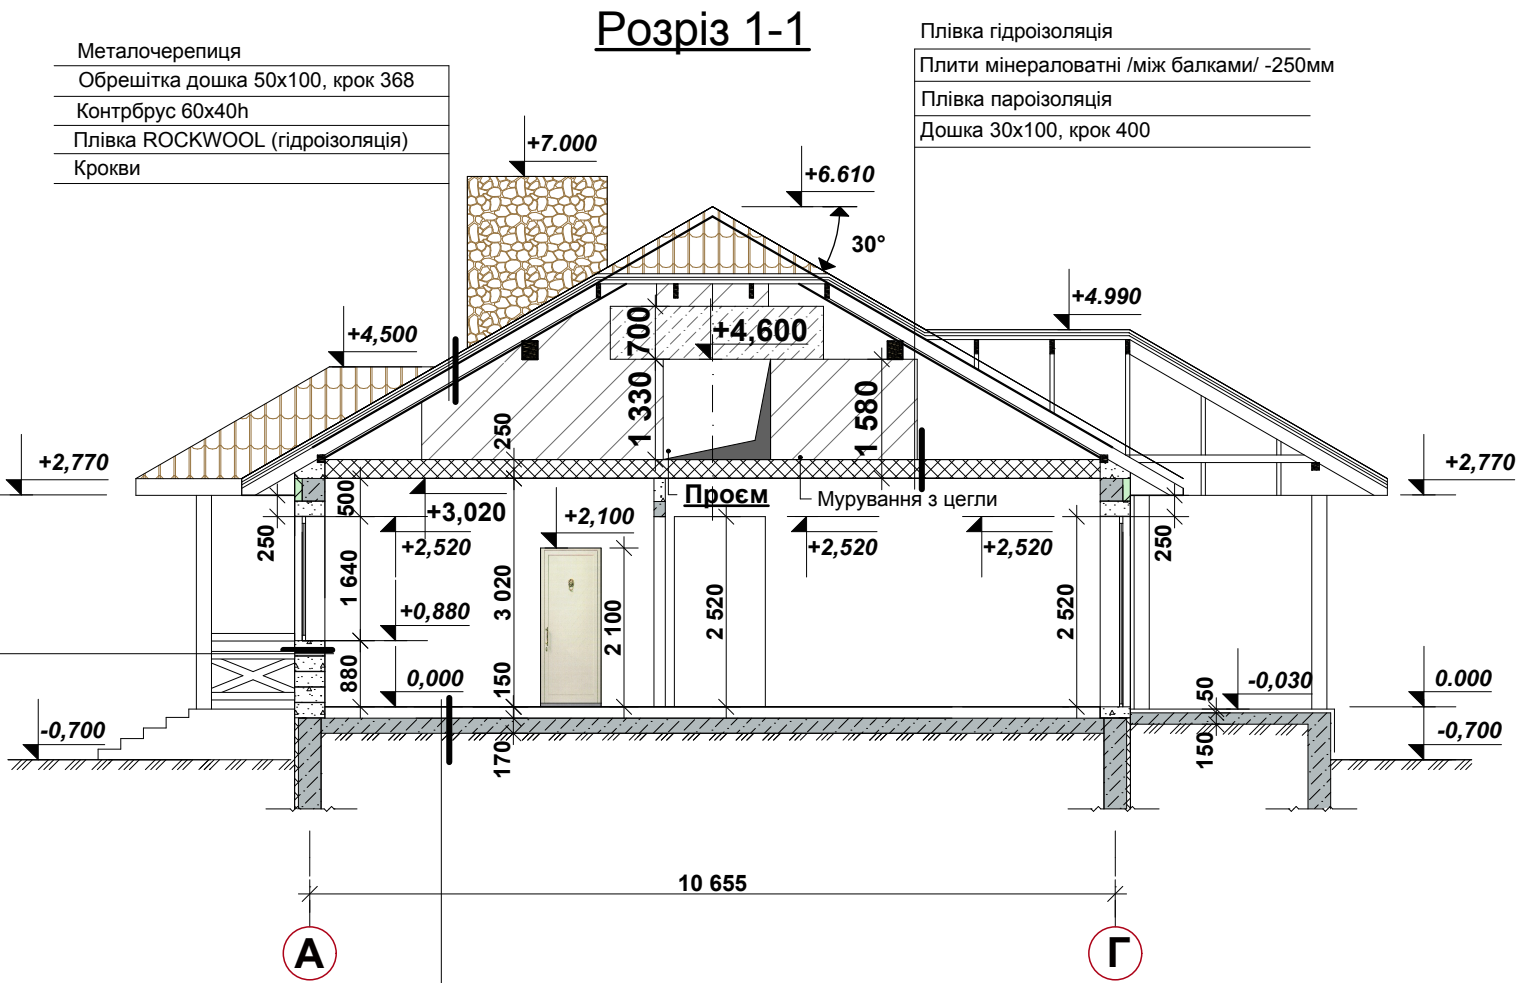

						Приватний будинок в с.Зазим'я, Бориспільського району, Київської області		
Зміни	Кільк.	Аркуш	Недок.	Підпис	Дата			
Перевірів						РП3		
Розробив								
						Розріз 1-1		