


Розріз 2-2

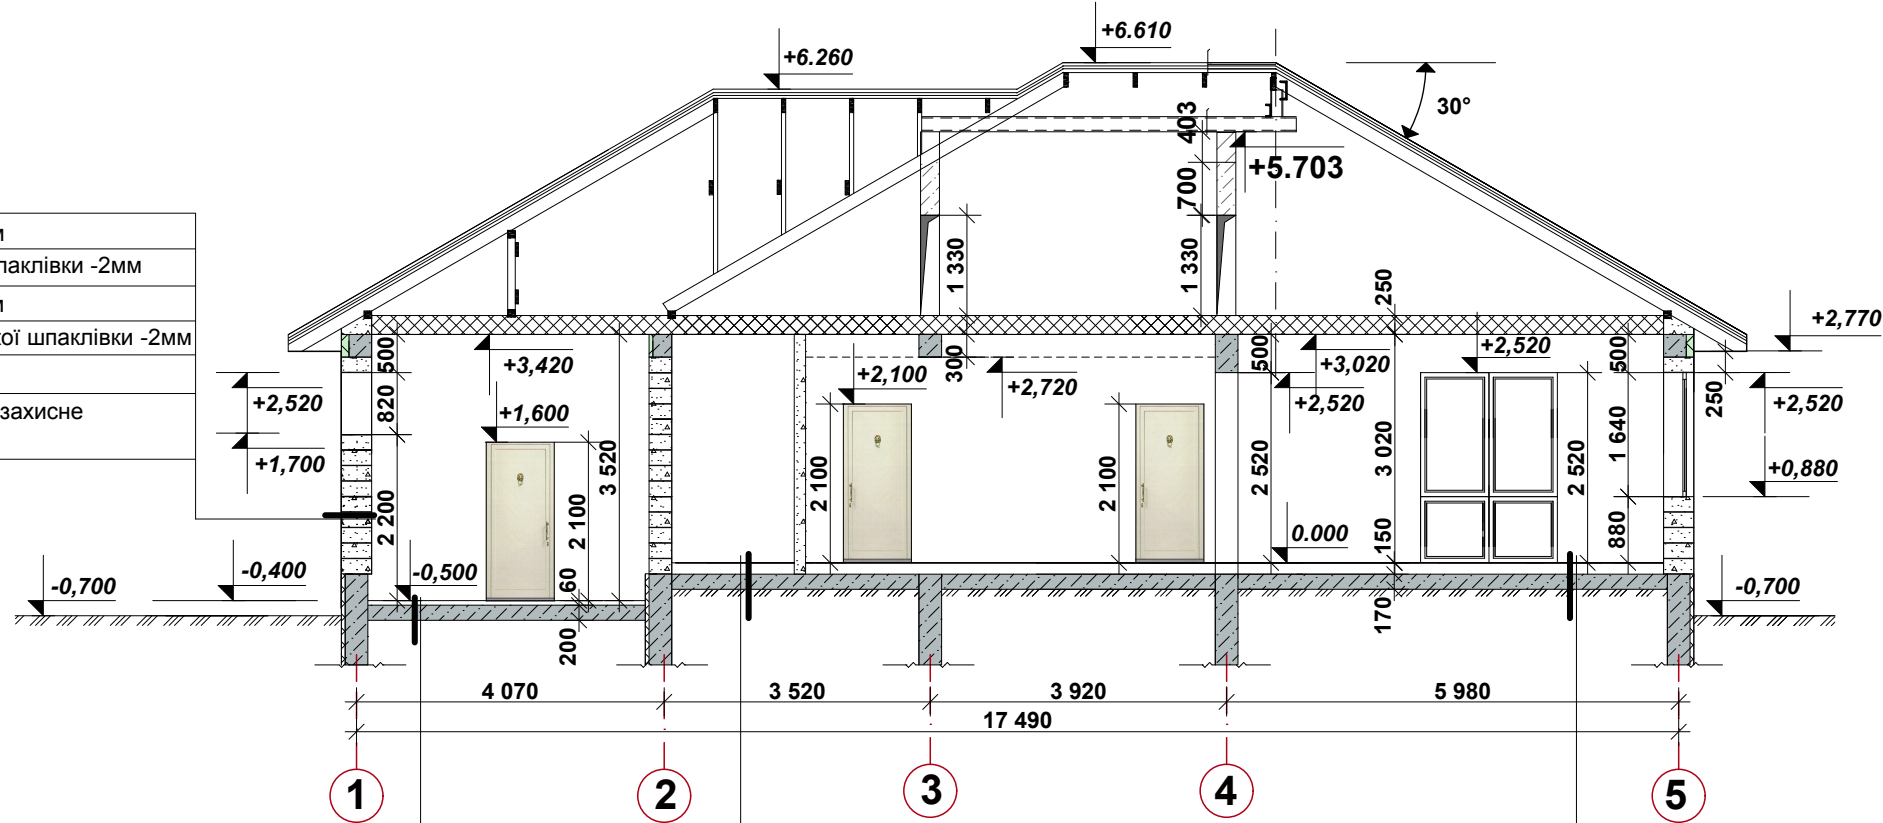

Штукатурка - 15 мм
Газобетонні блоки - 400 мм
Захисний шар із клейкої шпаклівки -2мм
Лугостійка склосітка 4х4мм
Гідрозахисний шар із клейкої шпаклівки -2мм
Грунтовка універсальна
Тонкошарове декоративно-захисне покриття

1. Чиста підлога - 60мм
2. Наплавлена гідроізоляція -1 шар -5мм
3. Залізобетонна плита з бетону
кл. В-15, армована стержнями
Ф10 А500С, з вічком 200х200 - 200мм

1. Паркетна дошка	-18мм
2. Коркова підкладка	-2мм
3. Самовирівнююча стяжка	-5мм
4. Стяжка з цементно-піщаного розчину М150, армована Ф4 Вр-1, з вічком 100х100	-65мм
5. Світловідбиваюча плівка	- 5мм
6. Утеплювач "стіродур"	-60мм
7. Наплавлена гідроізоляція - 1 шар	-5мм
8. Залізобетонна плита	- 170мм

1. Керамічна плитка	-8мм
2. Клеюча суміш	-5мм
3. Самовирівнююча стяжка	-7мм
4. Стяжка з цементно-піщаного розчину М150, армована Ф4 Вр-1, з вічком 100х100	-70мм
5. Світловідбиваюча плівка - 5мм	
6. Утеплювач "стіродур"	-60мм
7. Наплавлена гідроізоляція - 1 шар	-5мм
8. Залізобетонна плита - 170мм	

Умовні позначення:

-  - цегла
-  - газобетонні блоки
-  - утеплювач
-  - залізобетон

						Приватний будинок в с.Зазим'я, Бориспільського району, Київської області				
Зміни	Кільк.	Аркуш	Недок.	Підпис	Дата			Стадія	Аркуш	Аркушів
Перевірив								РП	4	
Розробив										
						Розріз 2-2				