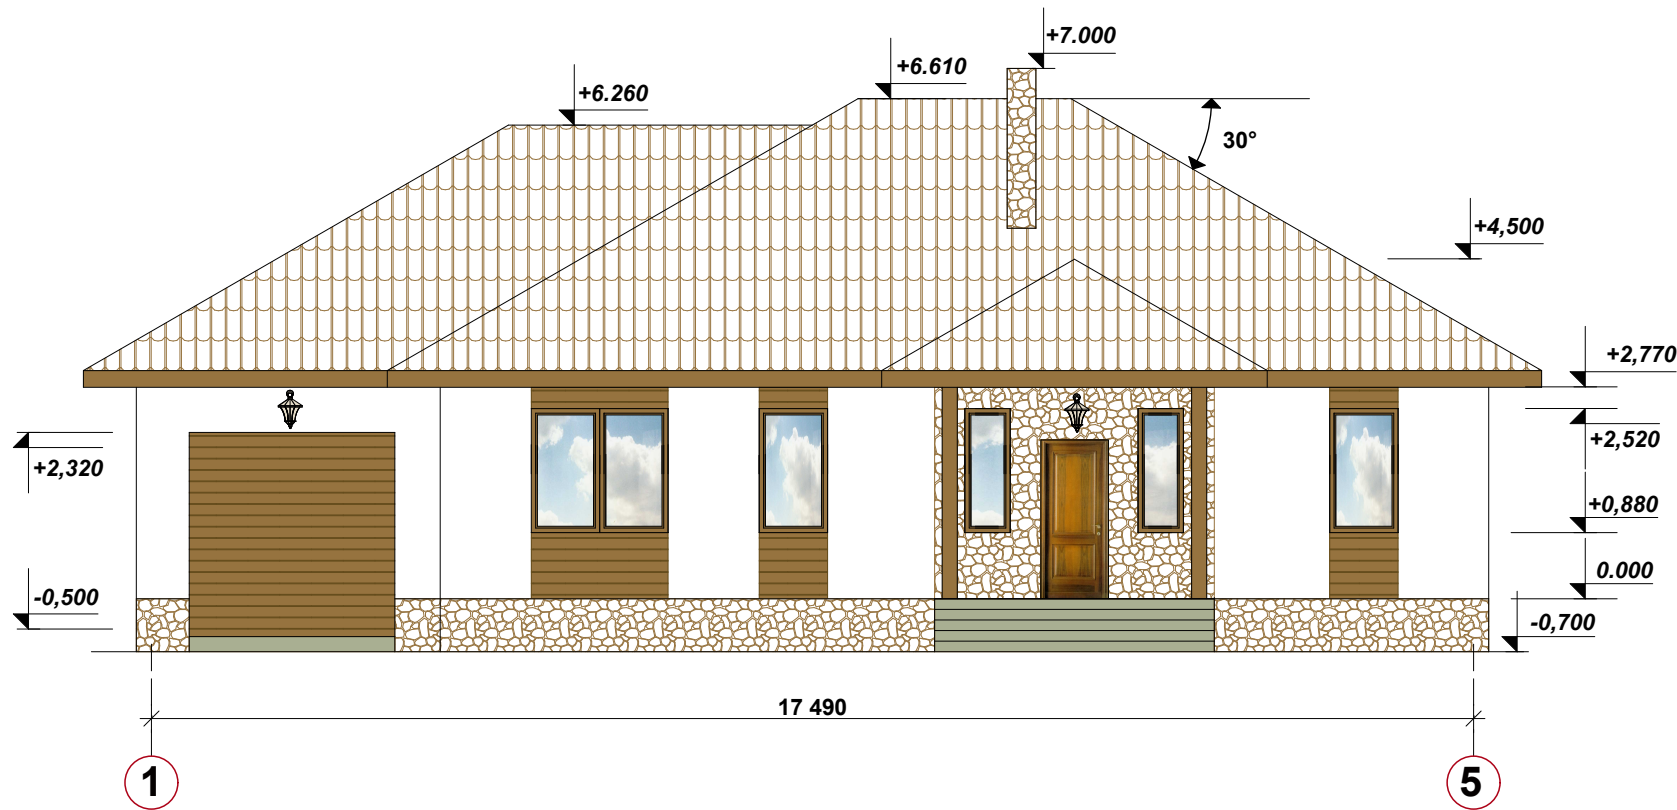


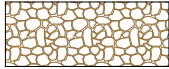
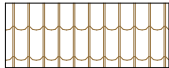
Фасад в осях 1-5



Специфікація елементів

Марка Поз.	Позначення	Найменування	Кілк.	Маса од.кг	Примітки
		Штукатурка фасаду	140 м²		
		Газобетонні блоки 200hх 400 х600	53 м³		
	/ на вентканали/	Цегла глиняна повнотіла t=120мм	2450 шт		
	/ на перегородки/	Газобетонні блоки 200hх150х600	13,8 м³		92 м²
		Газобетонні блоки 200hх 300 х600	15,2 м³		

Умовні позначення:

-  - декоративна штукатурка
-  - плитка лицевальна
-  - бітумна черепиця

Зміни	Кільк.	Аркуш	Недок.	Підпис	Дата			
Перевірів							Стадія	Аркуш
Розробив							РП	5
						Фасад в осях 1-5		