


Фасад в осях 5-1

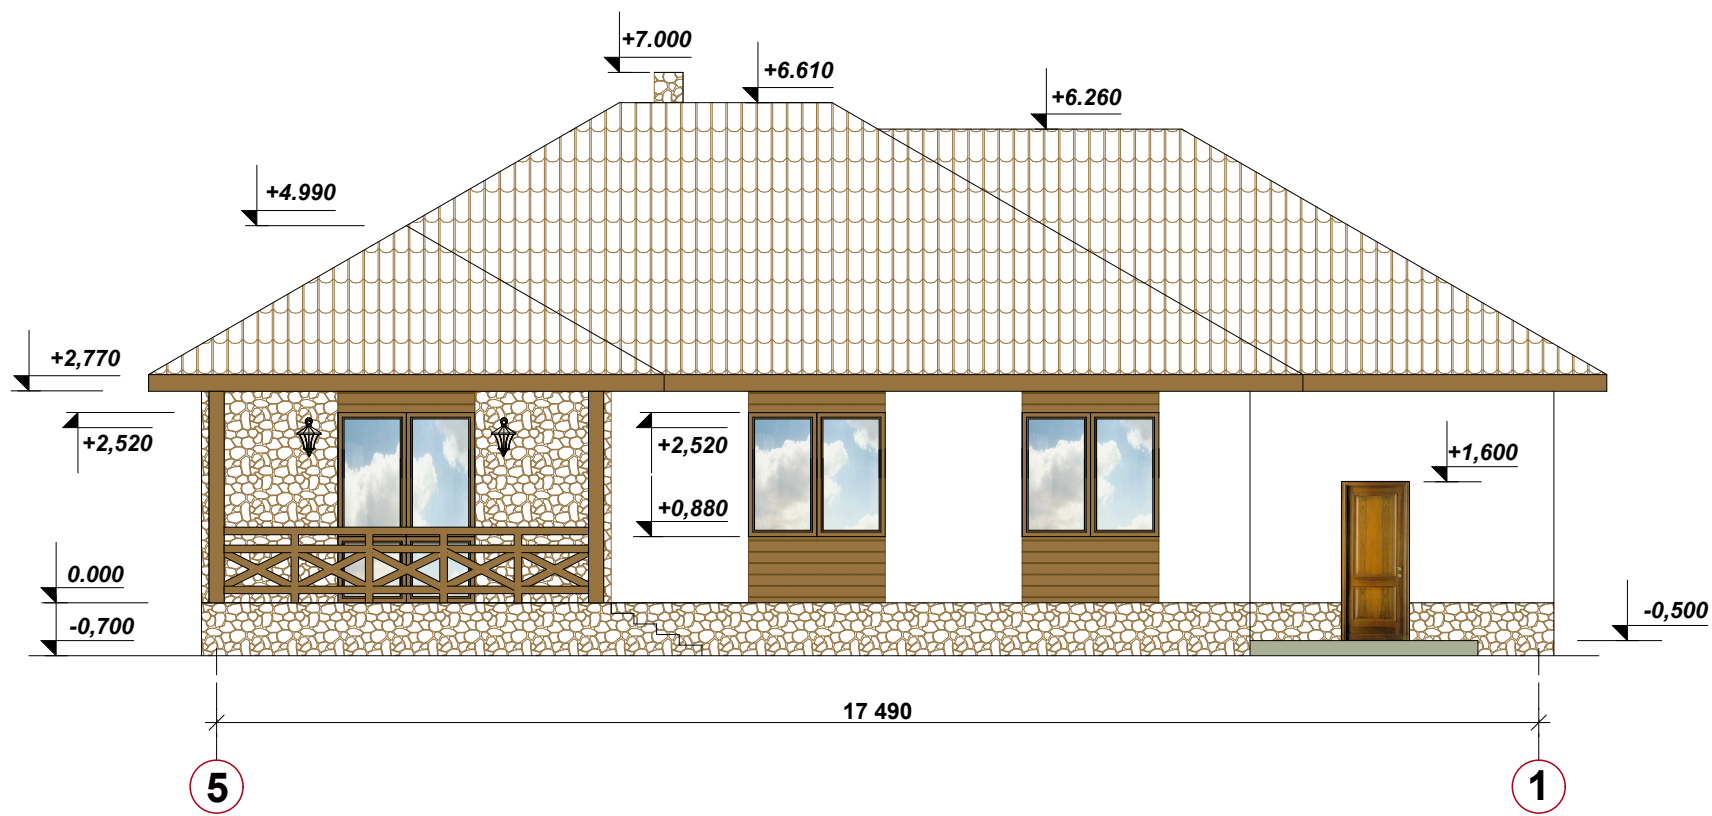

Зам. інв. №	
Підпис і дата	
Інв. № ориг.	

						Приватний будинок в с.Зазим'я, Бориспільського району, Київської області		
Зміни	Кільк.	Аркуш	Недок.	Підпис	Дата			
Перевірів								
Розробив								
						Фасад в осях 5-1		

Стадія	Аркуш	Аркушів
РП	6	