



Фасад в осях А-Г

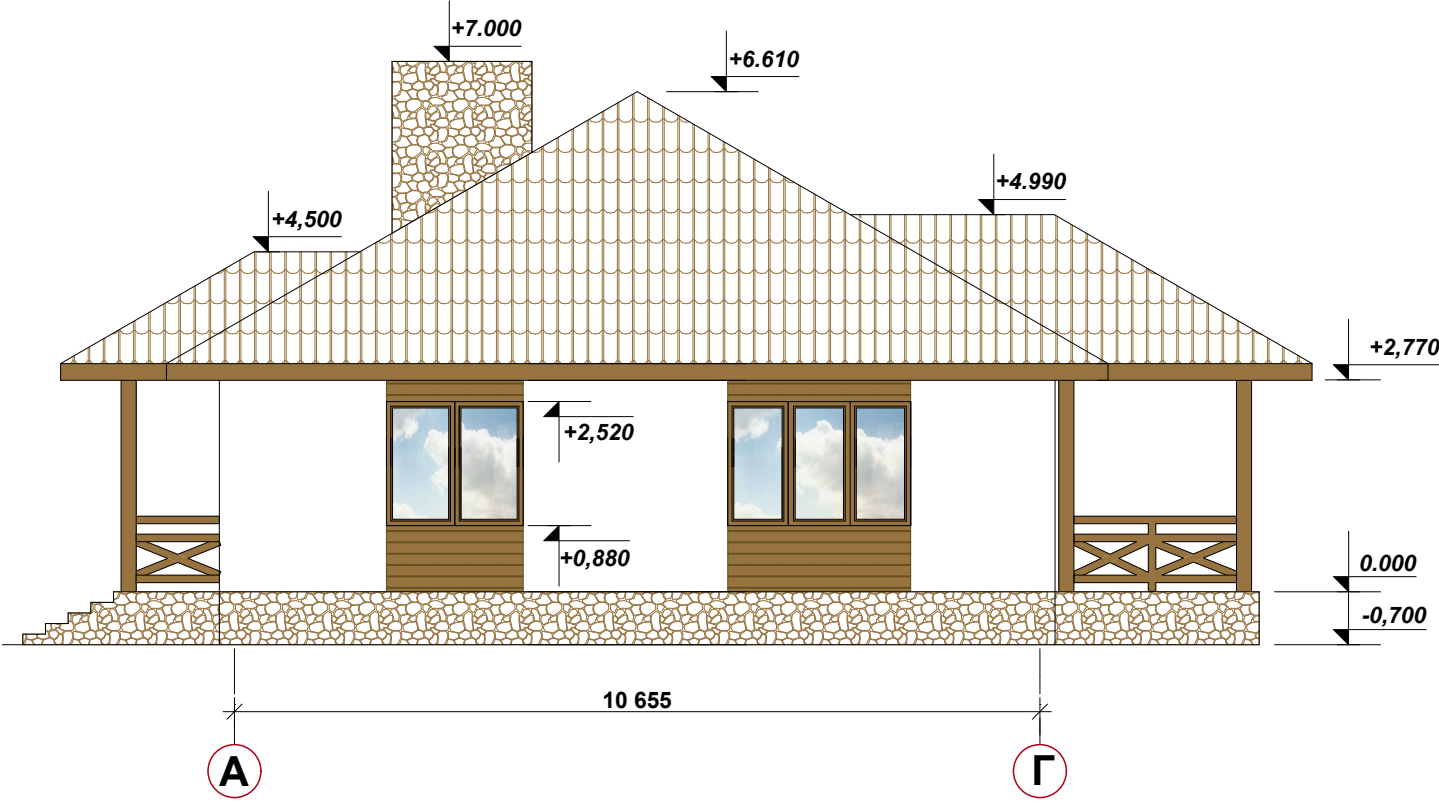

Фасад в осях Г-А

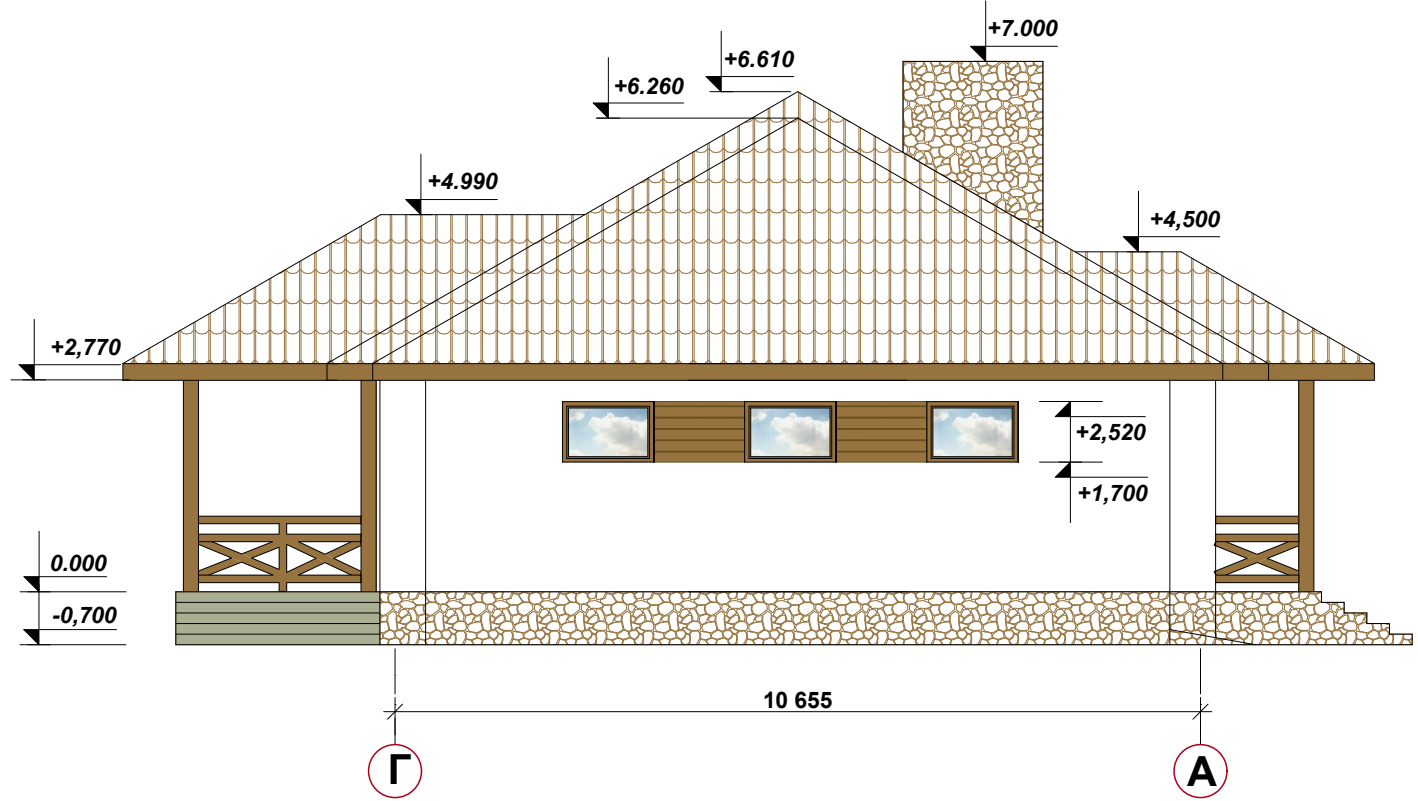

Інв. № ориг.	Підпис і дата	Зам. інв. №

						Приватний будинок в с.Зазим'я, Бориспільського району, Київської області				
Зміни	Кільк.	Аркуш	Недок.	Підпис	Дата					
Перевірив								Стадія	Аркуш	Аркушів
Розробив								РП	7	
						Фасади в осях А-Г, Г-А				