

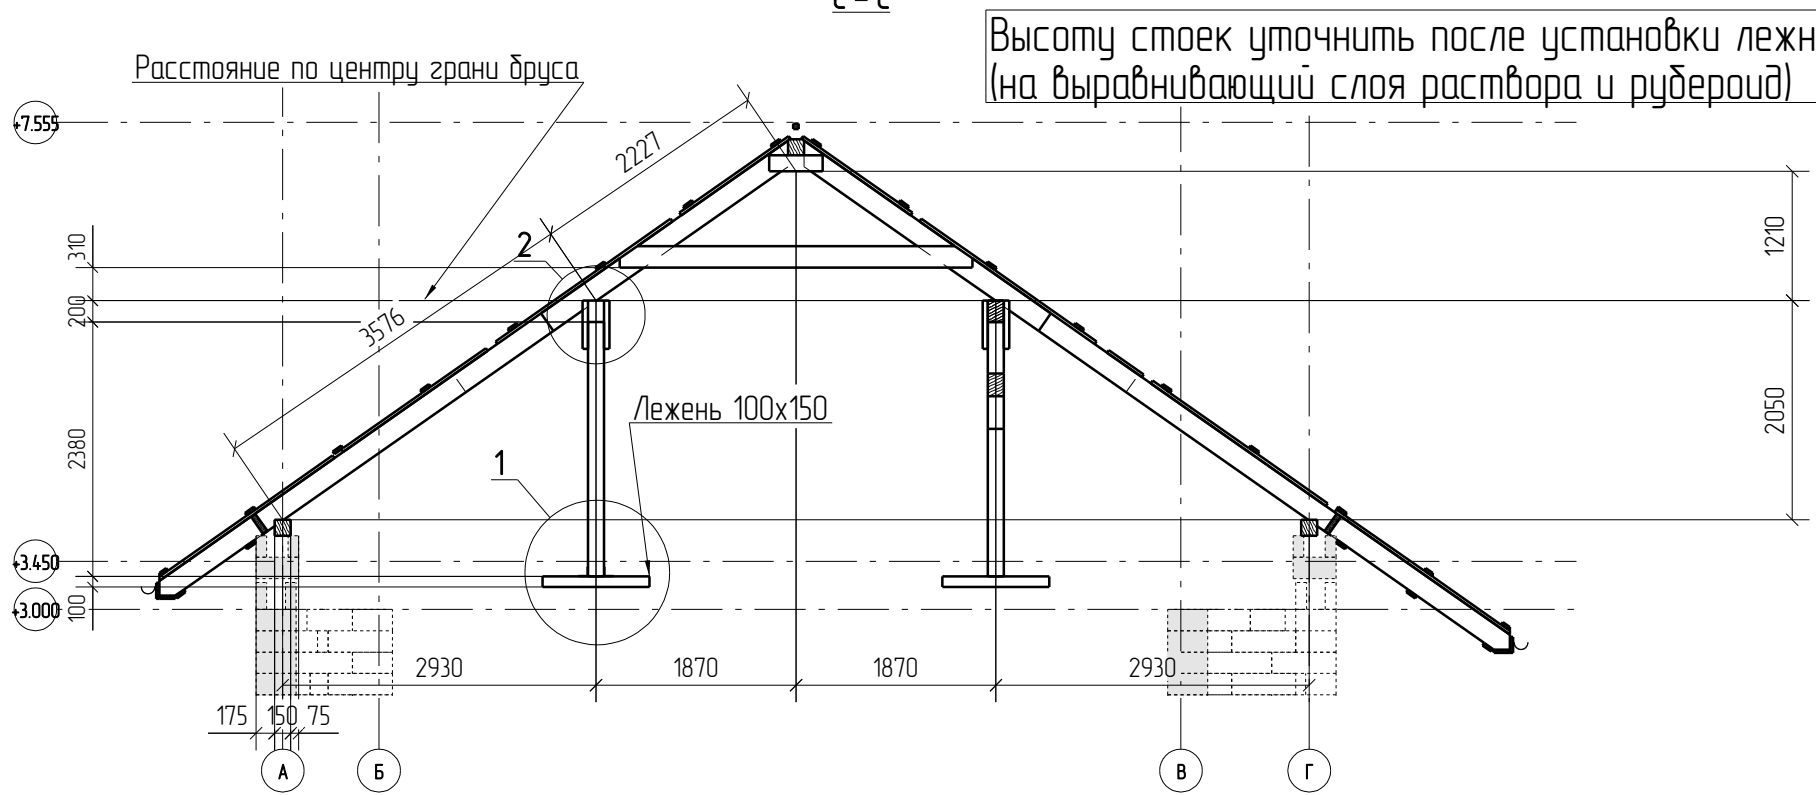
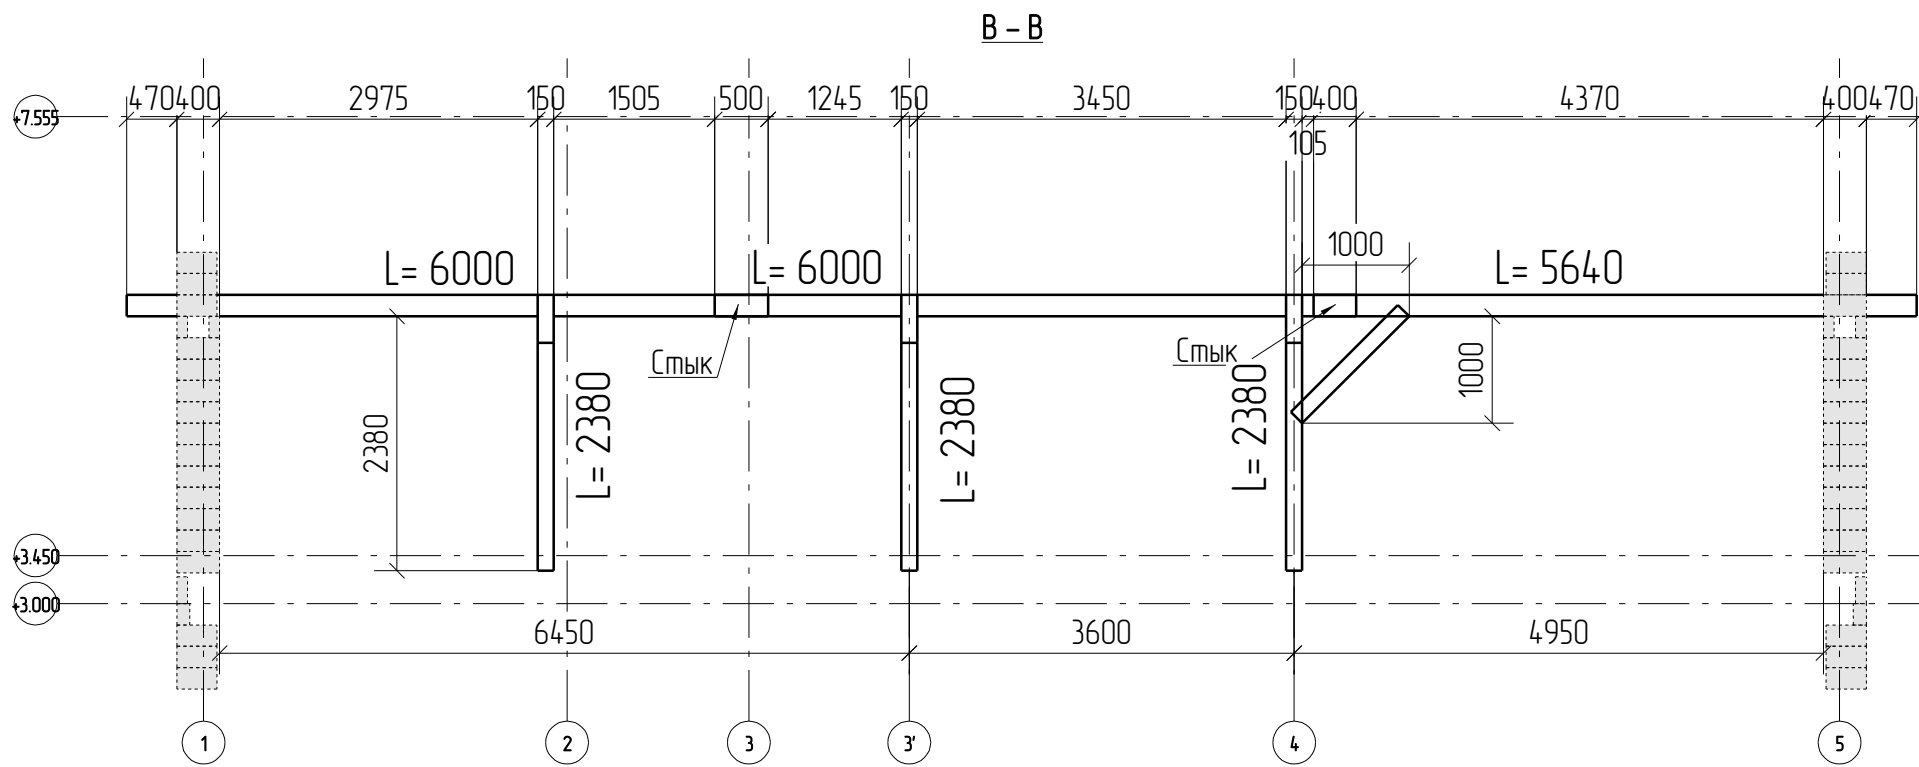


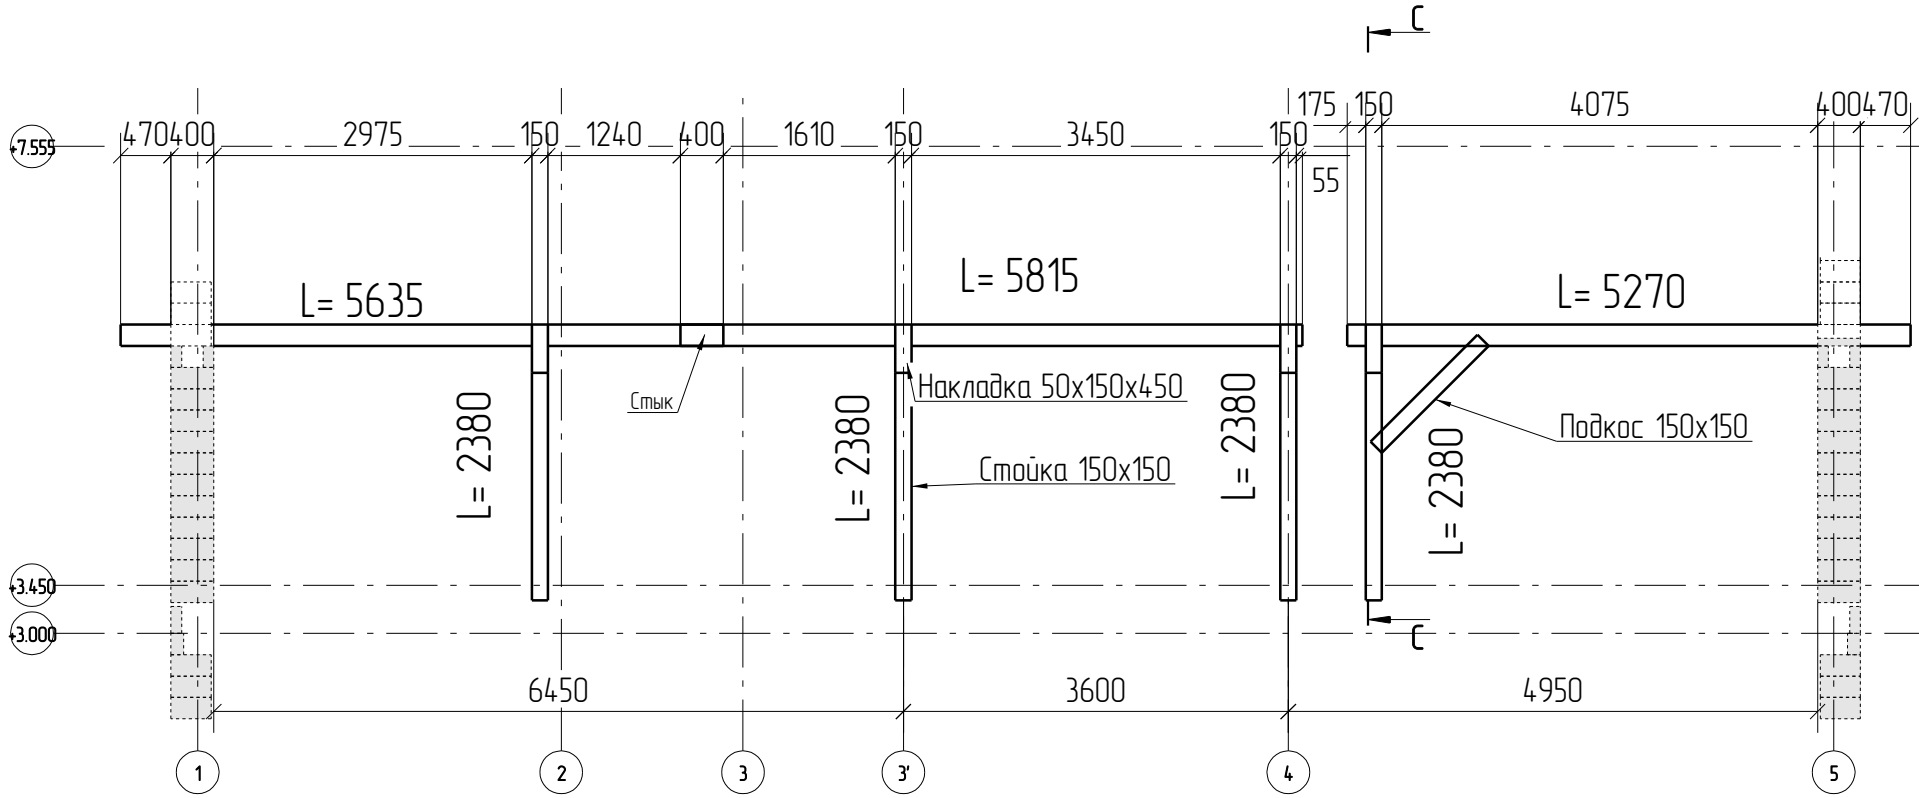

Высоту стоек уточнить после установки лежней (на выравнивающий слой раствора и рубероид)

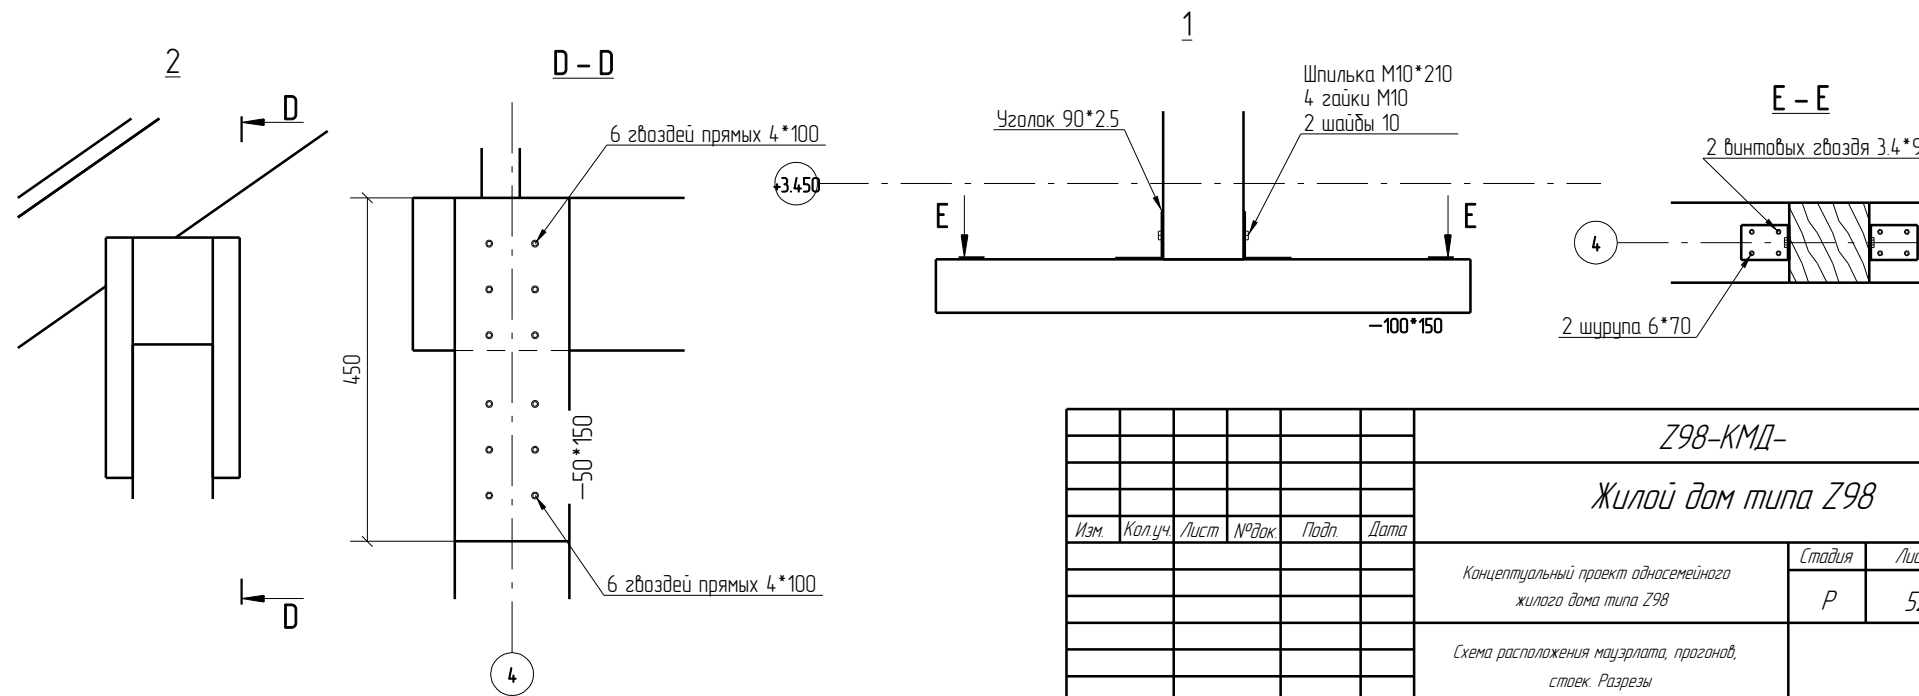

						З98-КМД-			
						Жилой дом типа З98			
Изм.	Кол.уч.	Лист	№ док.	Подп.	Дата	Концептуальный проект односемейного жилого дома типа З98	Стация	Лист	Листов
							Р	52	
							Схема расположения мауэрлата, прогонов, стоек. Разрезы		