


ПРИБЪЯЗКУ ДАНЫ ПО ОСЯМ СТРОПИЦ И ДО ЗРАЧКУ СТЕЖ

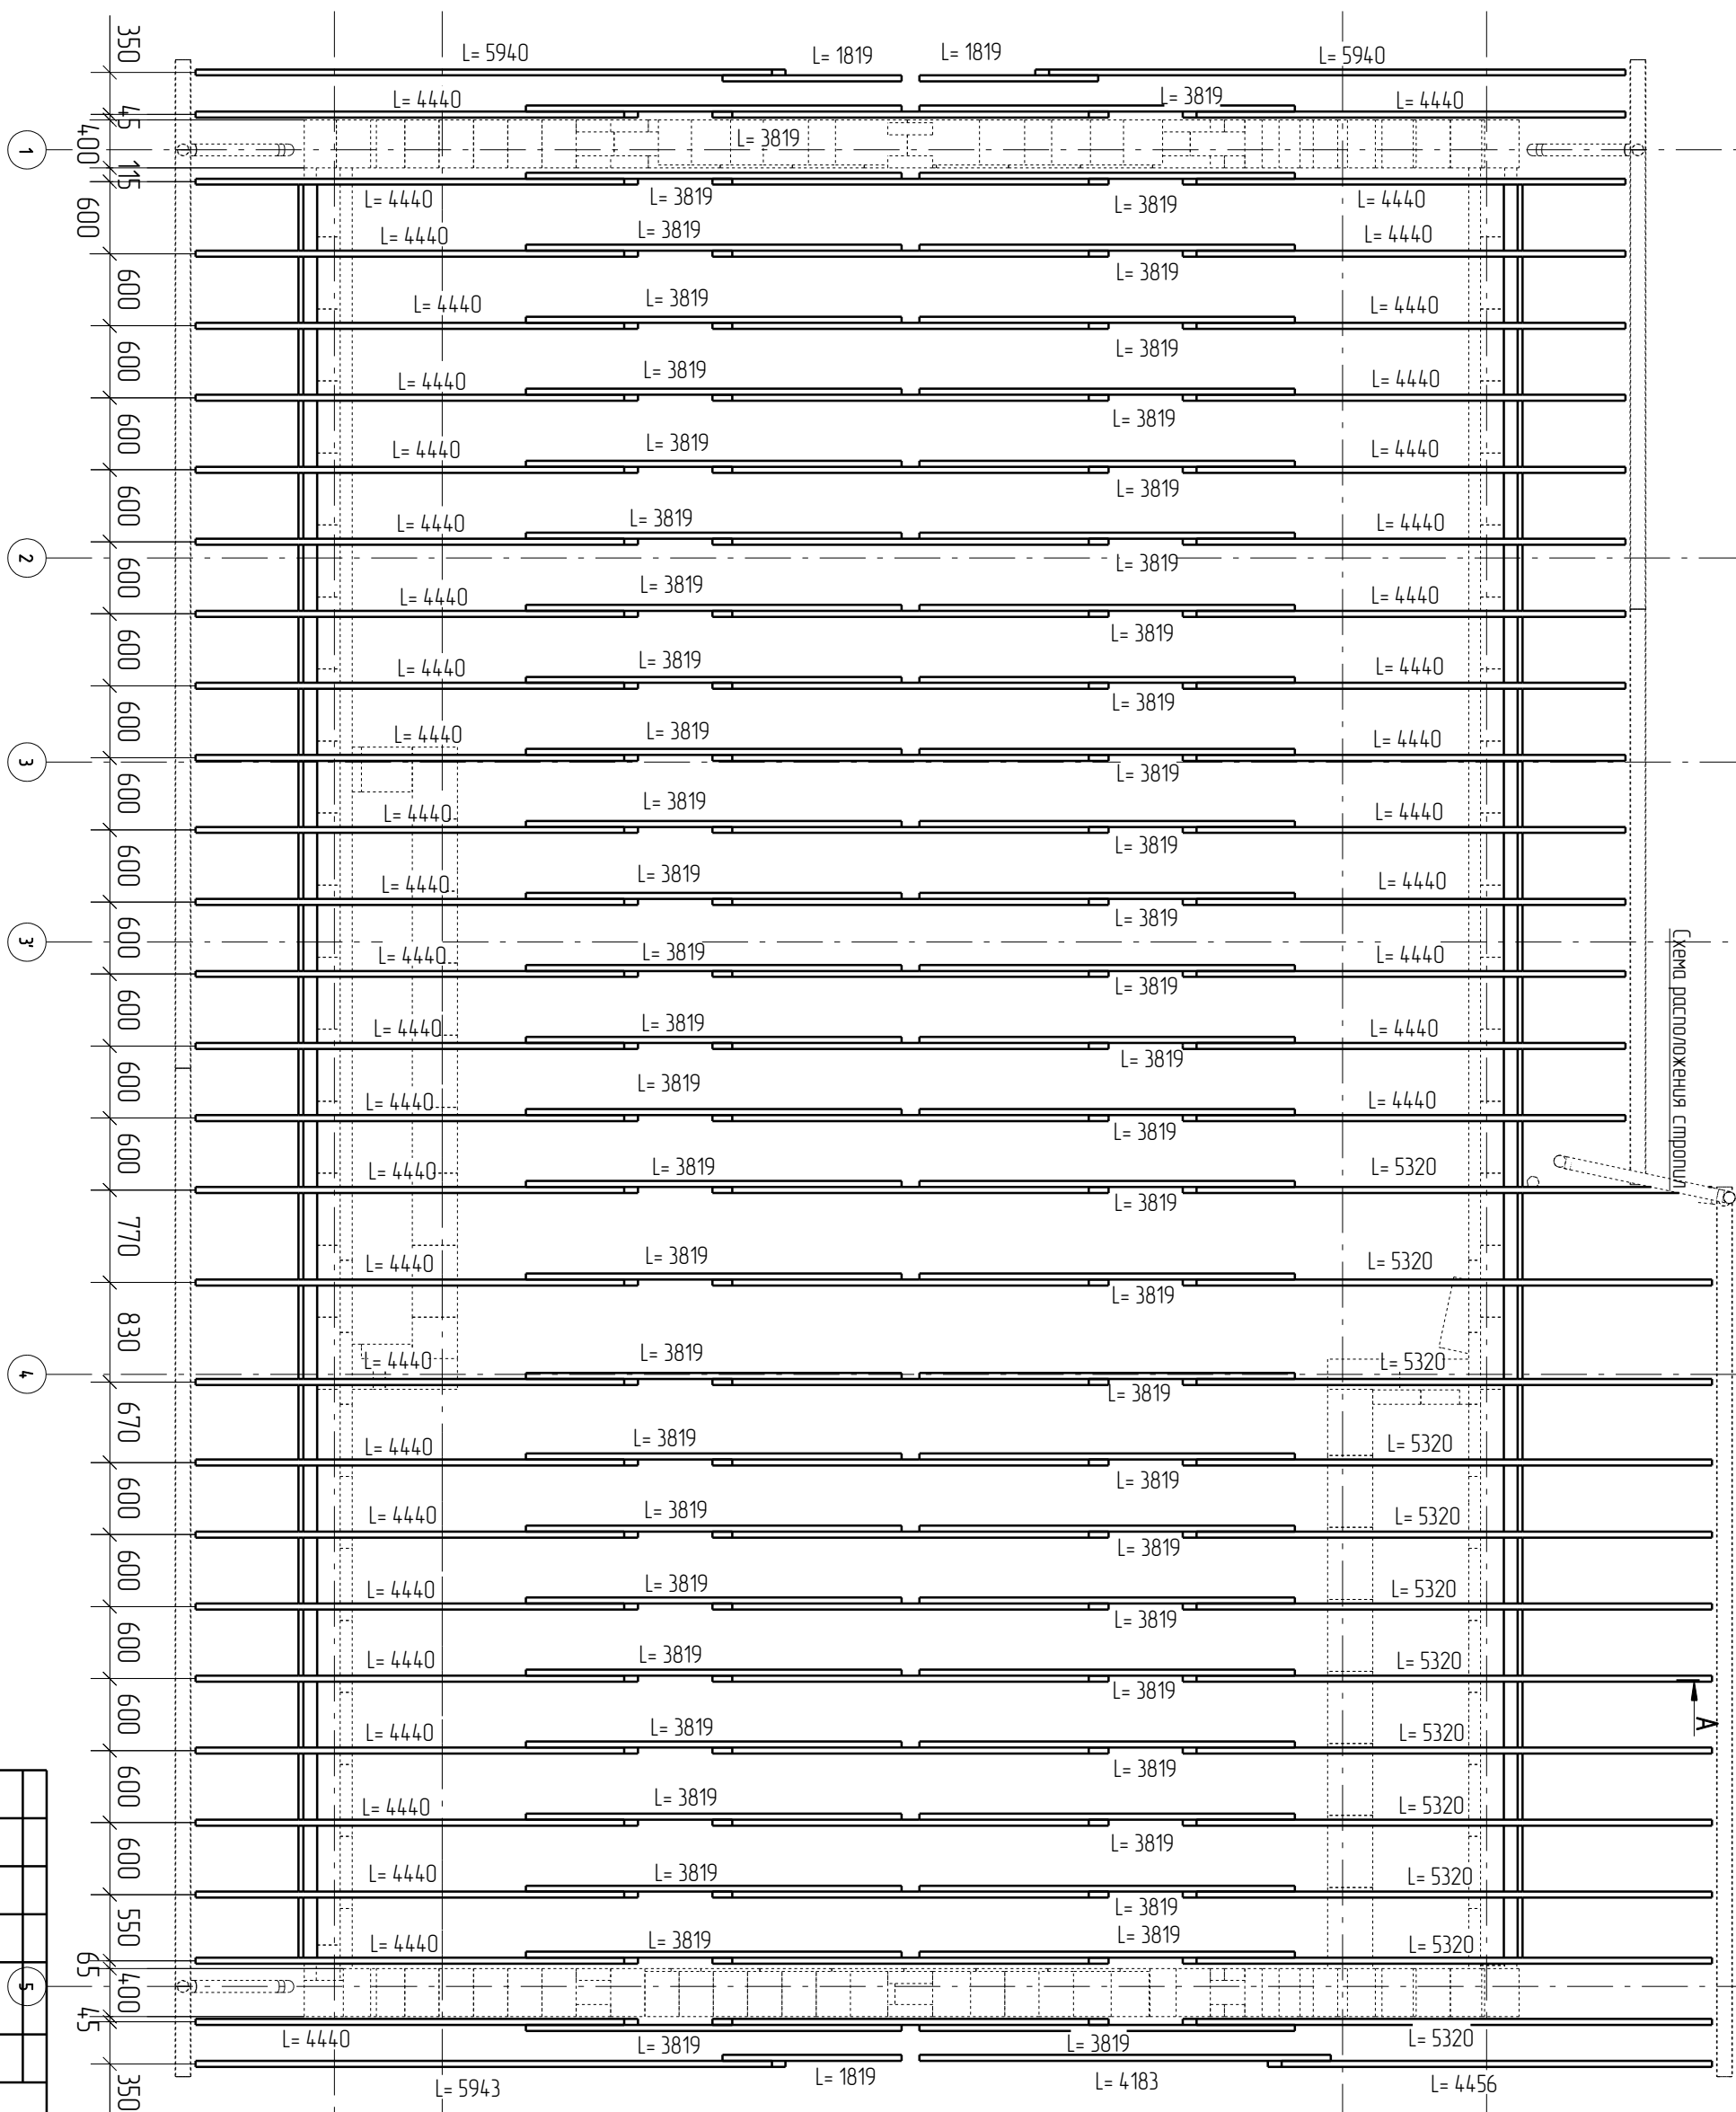

Источники		Исполнитель		ИЗЗ	
Имя	Кодич	Лист	Индик	Табл	Дата
<b>ЖИЛОУ ДОМ ТИПА 298</b>					
Компьютерный проект одноэтажного жилого дома типа 298					
СХЕМА РАСПОЛОЖЕНИЯ СТРОПИЦ И ЗАПЯЖЕК			Стандия	Лист	Листов
			P	53	

298-КМД-

ЖИЛОУ ДОМ ТИПА 298

СХЕМА РАСПОЛОЖЕНИЯ СТРОПИЦ И ЗАПЯЖЕК