



Схема армирования подошвы фундамента

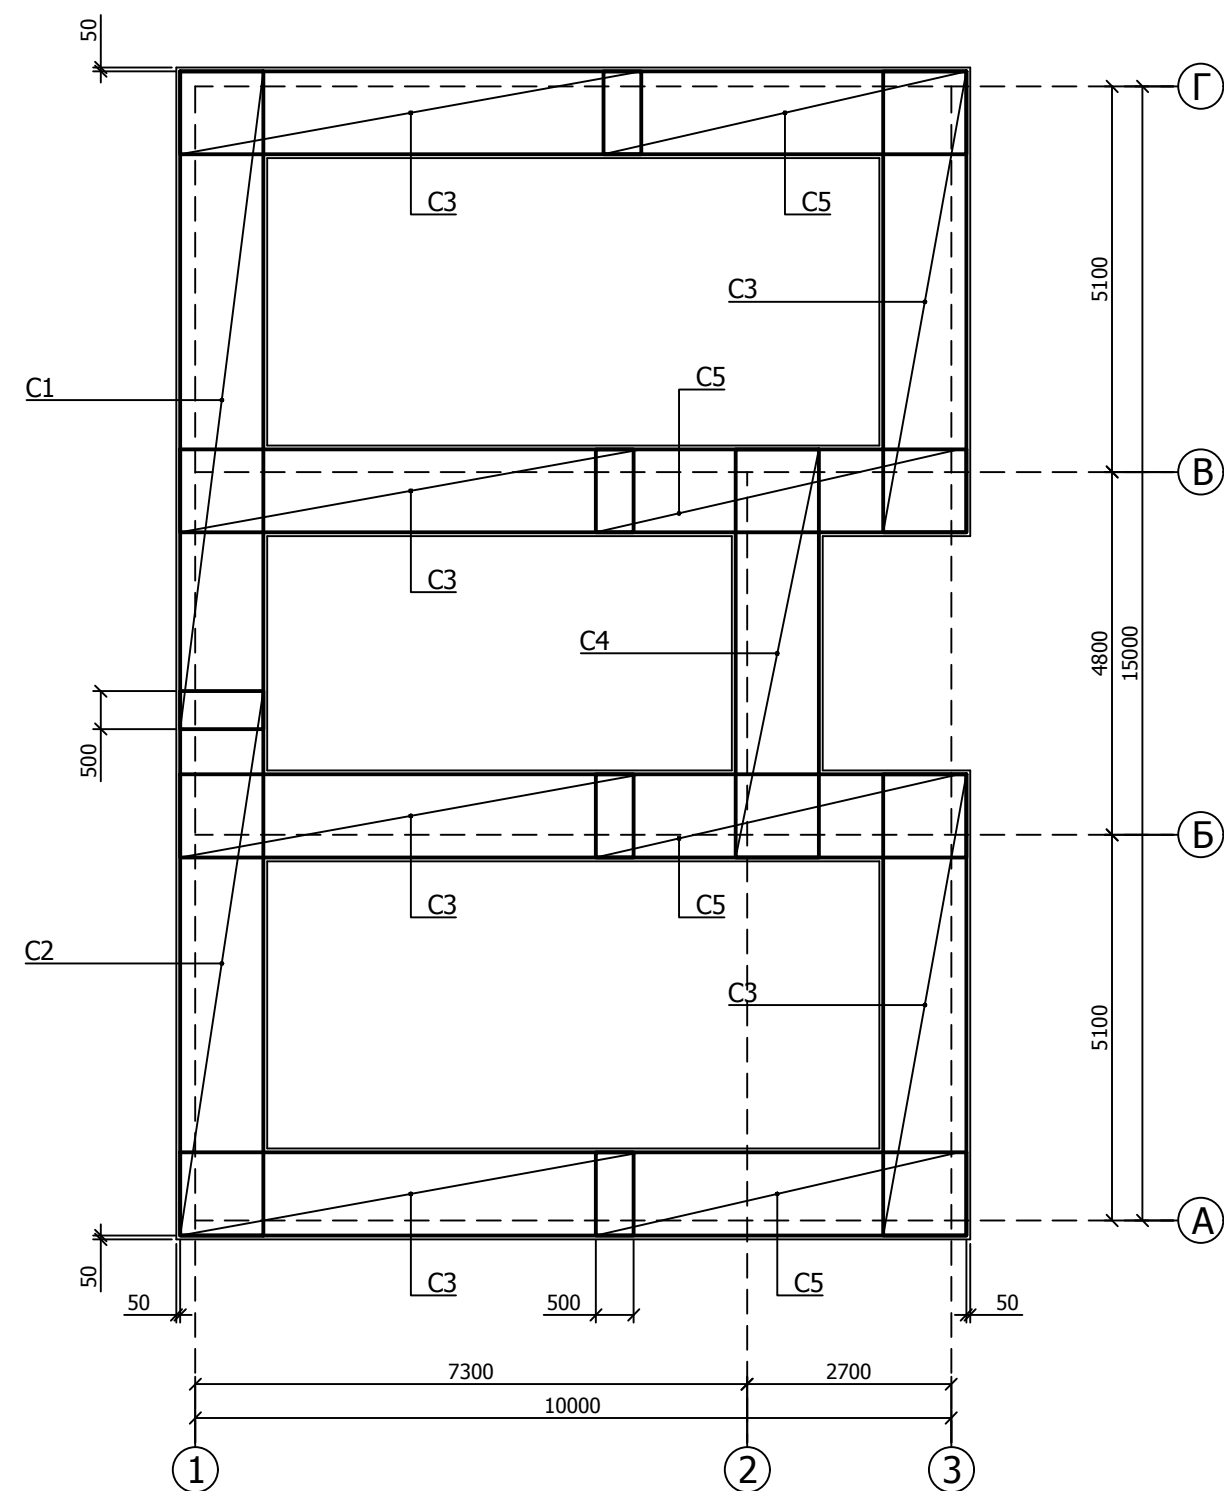

1. Стыки сварных сеток (верхней и нижней граней фундаментной ленты) внахлестку без сварки располагать вразбежку.
2. Защитный слой арматуры 50 мм.
3. Спецификацию и ведомость элементов армирования см. лист 6.

Схема армирования стен фундамента

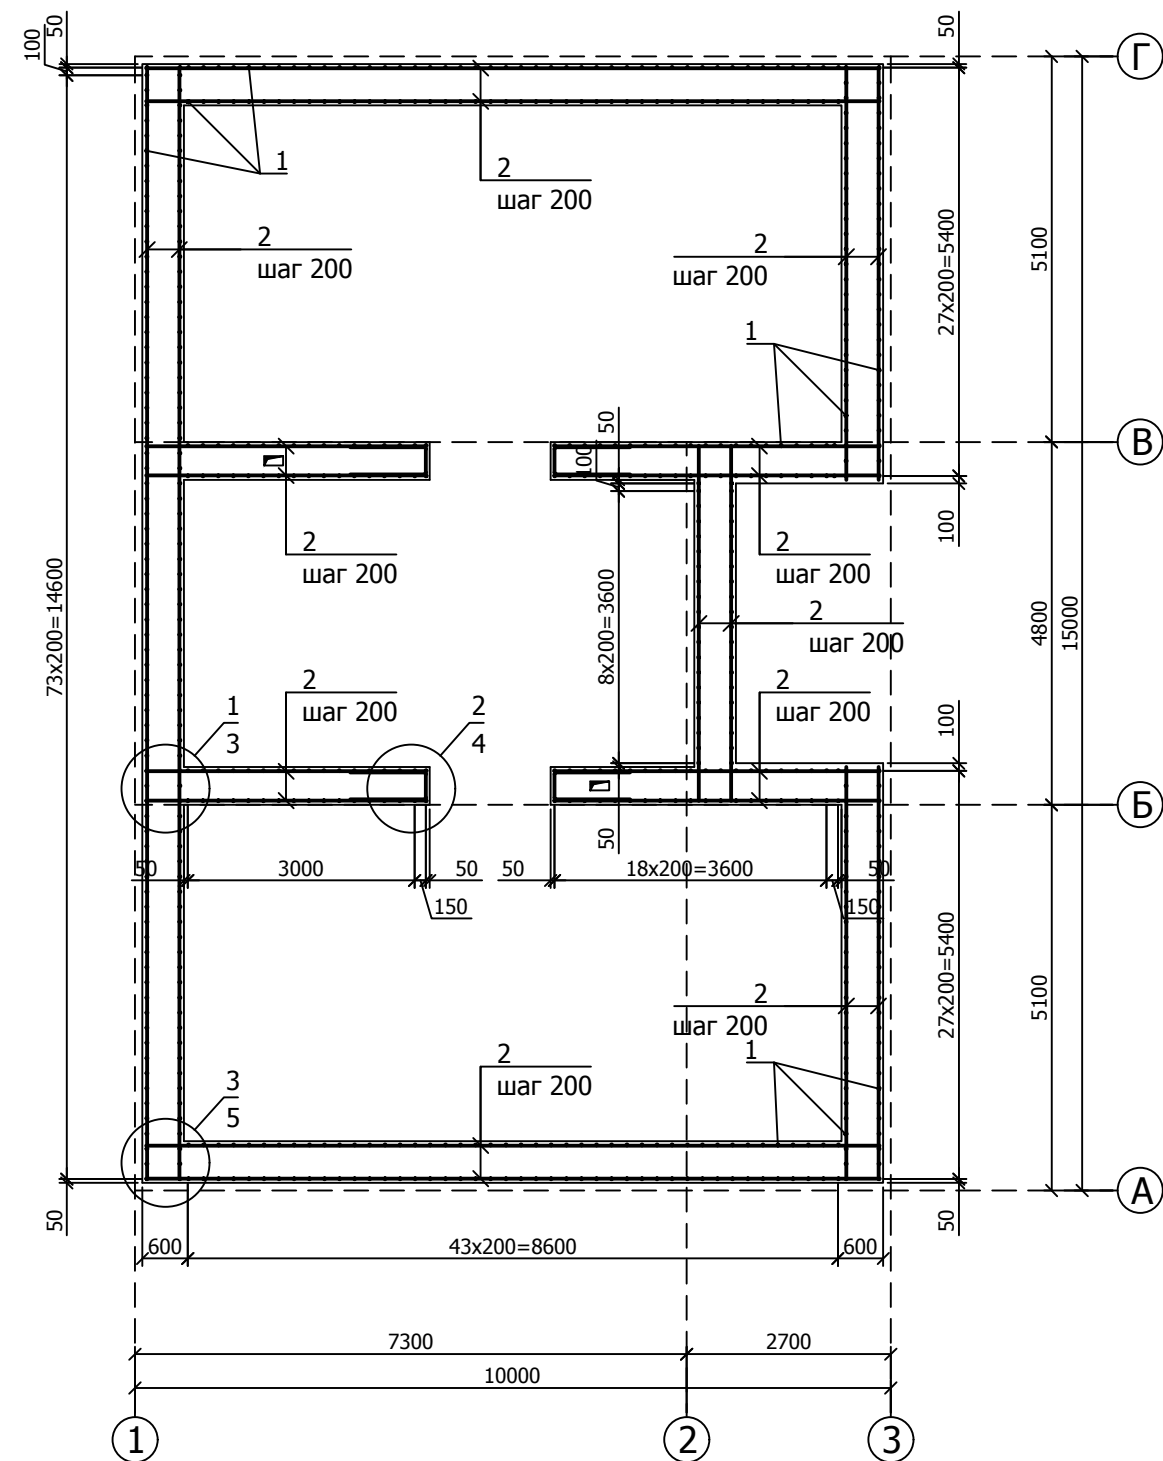

						14/05/18			
						Заказчик: Передрий Сергей Викторович			
Изм.	Кол.	Док.	№ док.	Подпись	Дата	Двух этажный жилой дом	Стадия	Лист	Листов
Директор		А.Е. Егоров			05.18.		ЭП	2	
ГИП		Л.А. Добрынина			05.18.				
Разраб.		А.Е. Егоров			05.18.	Схема армирования подошвы фундамента М 1:100. Схема армирования стен фундамента М 1:100	ЧП "Проект-Комплект" м. (050) 178-93-15		
Проверил		Л.А. Добрынина			05.18.				
Н. контр.		А.Е. Егоров			05.18.				