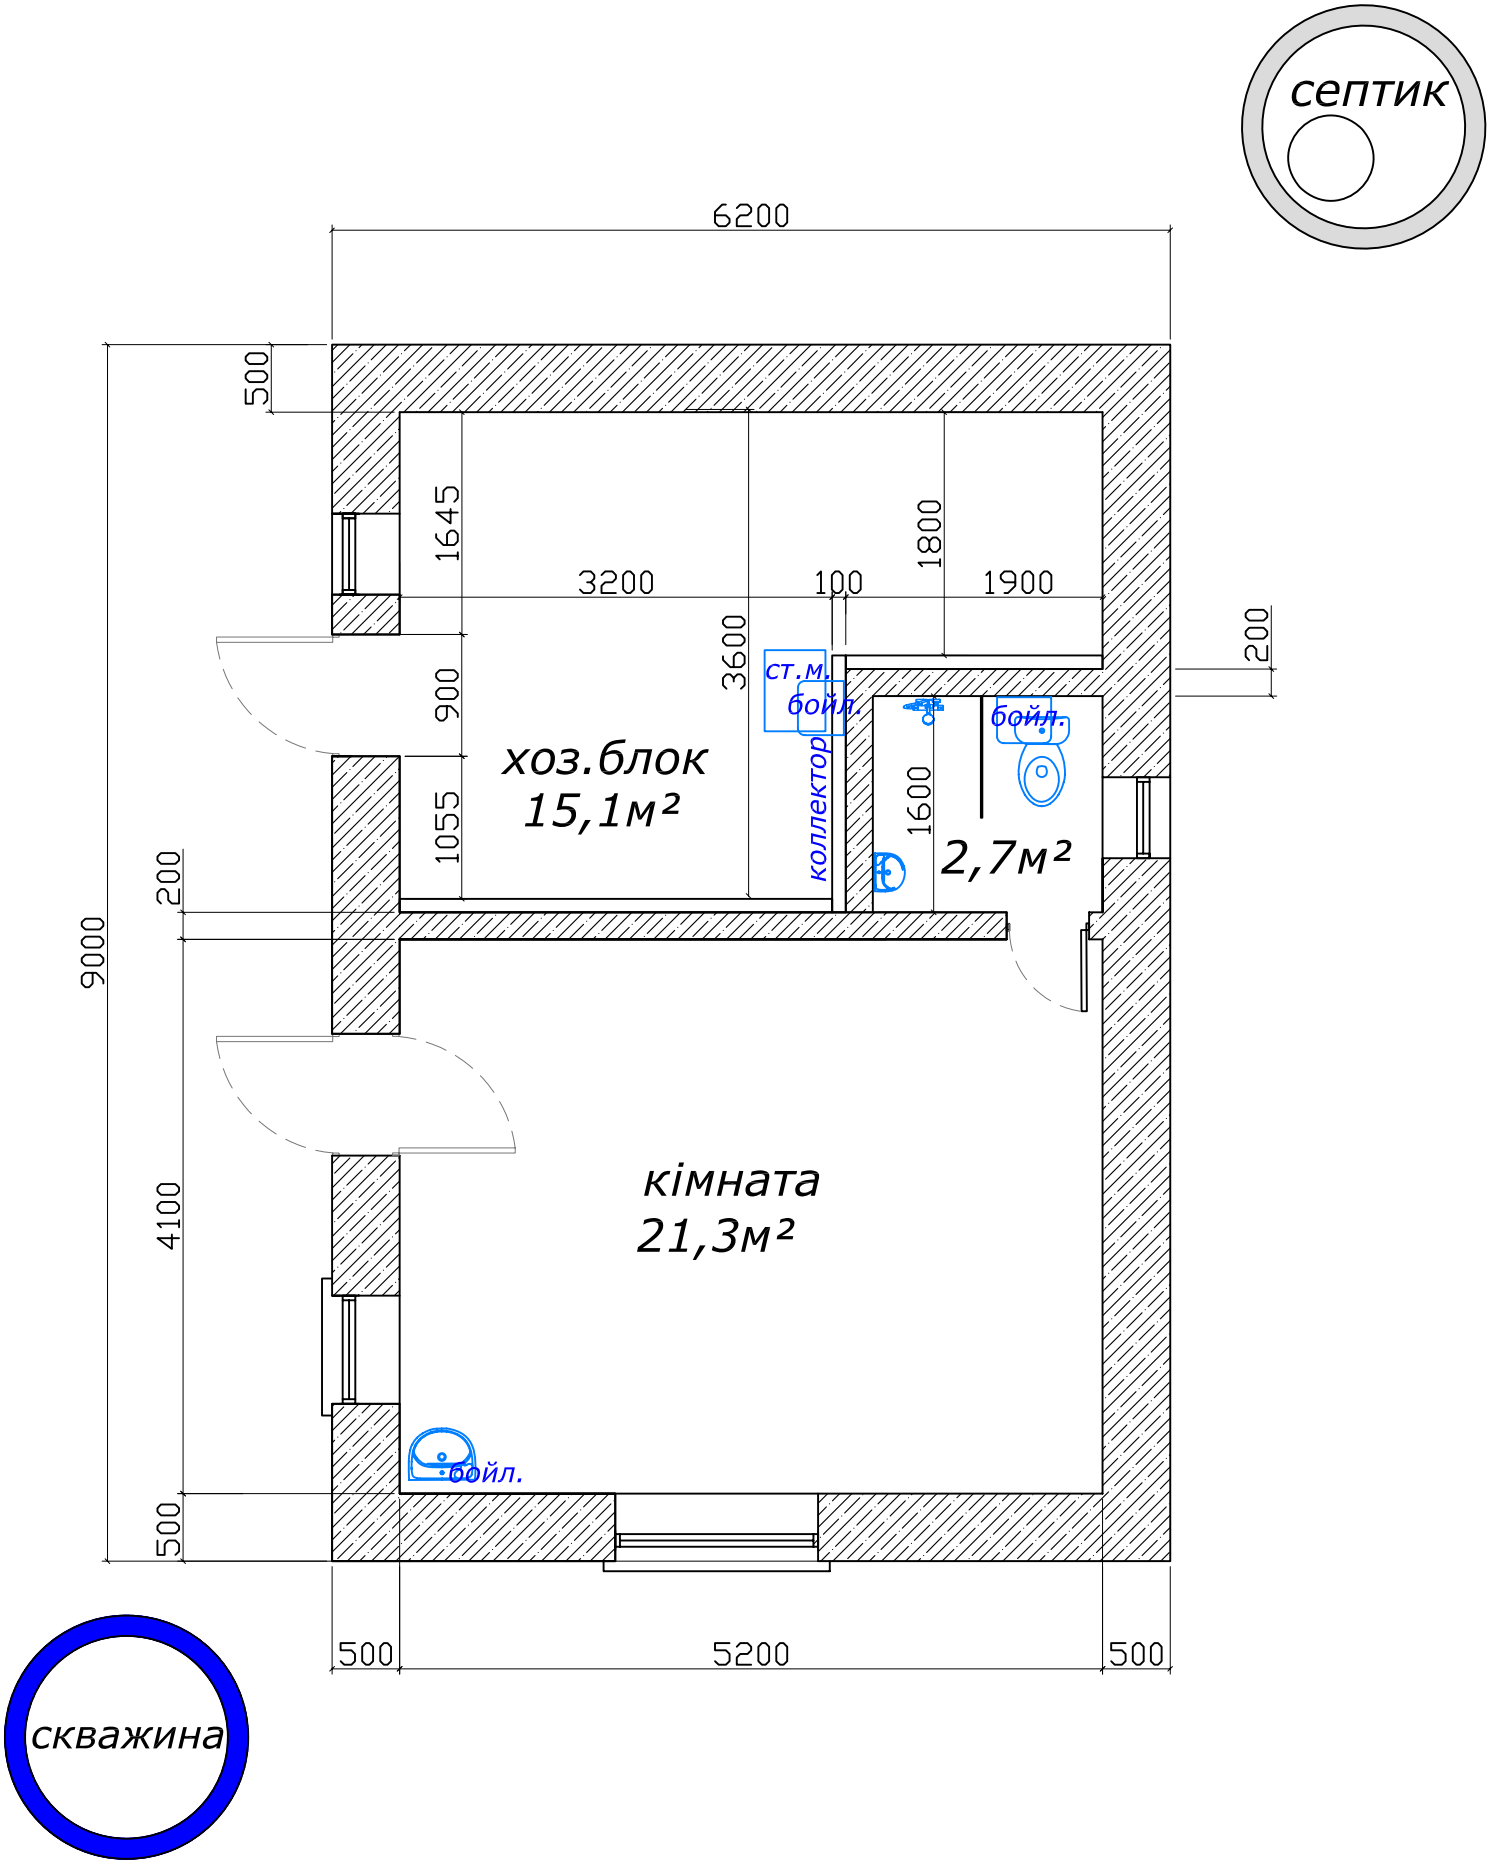
септик
6200
500
1645
1800
3200
100
1900
200
3600
900
ст.м.
бойл.
бойл.
хоз.блок
15,1м²
коллектор
1600
2,7м²
1055
200
9000
кімната
21,3м²
4100
бойл.
500
500
5200
500
скважина