



Развертка стен санузла

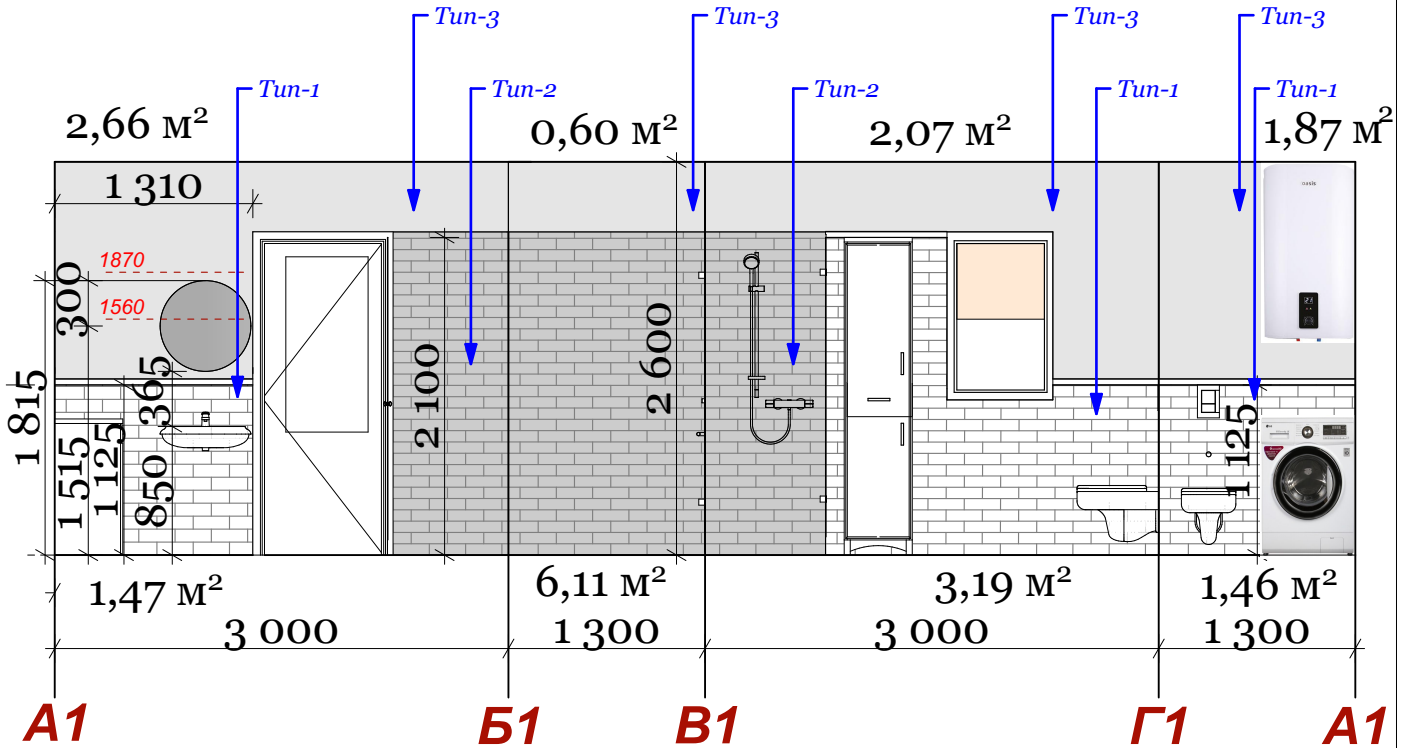

План расположения точек развертки

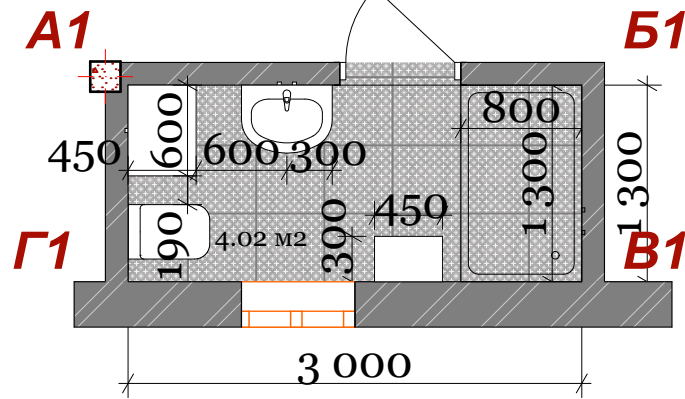

Условные обозначения

- Тип 1. Плитка керамическая 75 x 150 x 8, GMS751501B BISELADO WHITE (ALMERA CERAMICA-2, Китай) - 6,2 м² +10% = 6,8 м²
- Тип 2. Плитка керамическая 74 x 150 x 9,2, Клемансо, серый грань - 6,2 м² +10% = 6,8 м²
- Тип 3. Краска серая, влагостойкая - площадь покрытия стен - 7,2 м²

Киевская обл., с. Подгорцы									
						Дизайн - проект интерьера дачи	Стадия	Лист	Листов
Изм.	Кол.	Лист	№ док.	Подпись	Дата		ДП	3	
Развертка стен санузла М1:50						AV			