



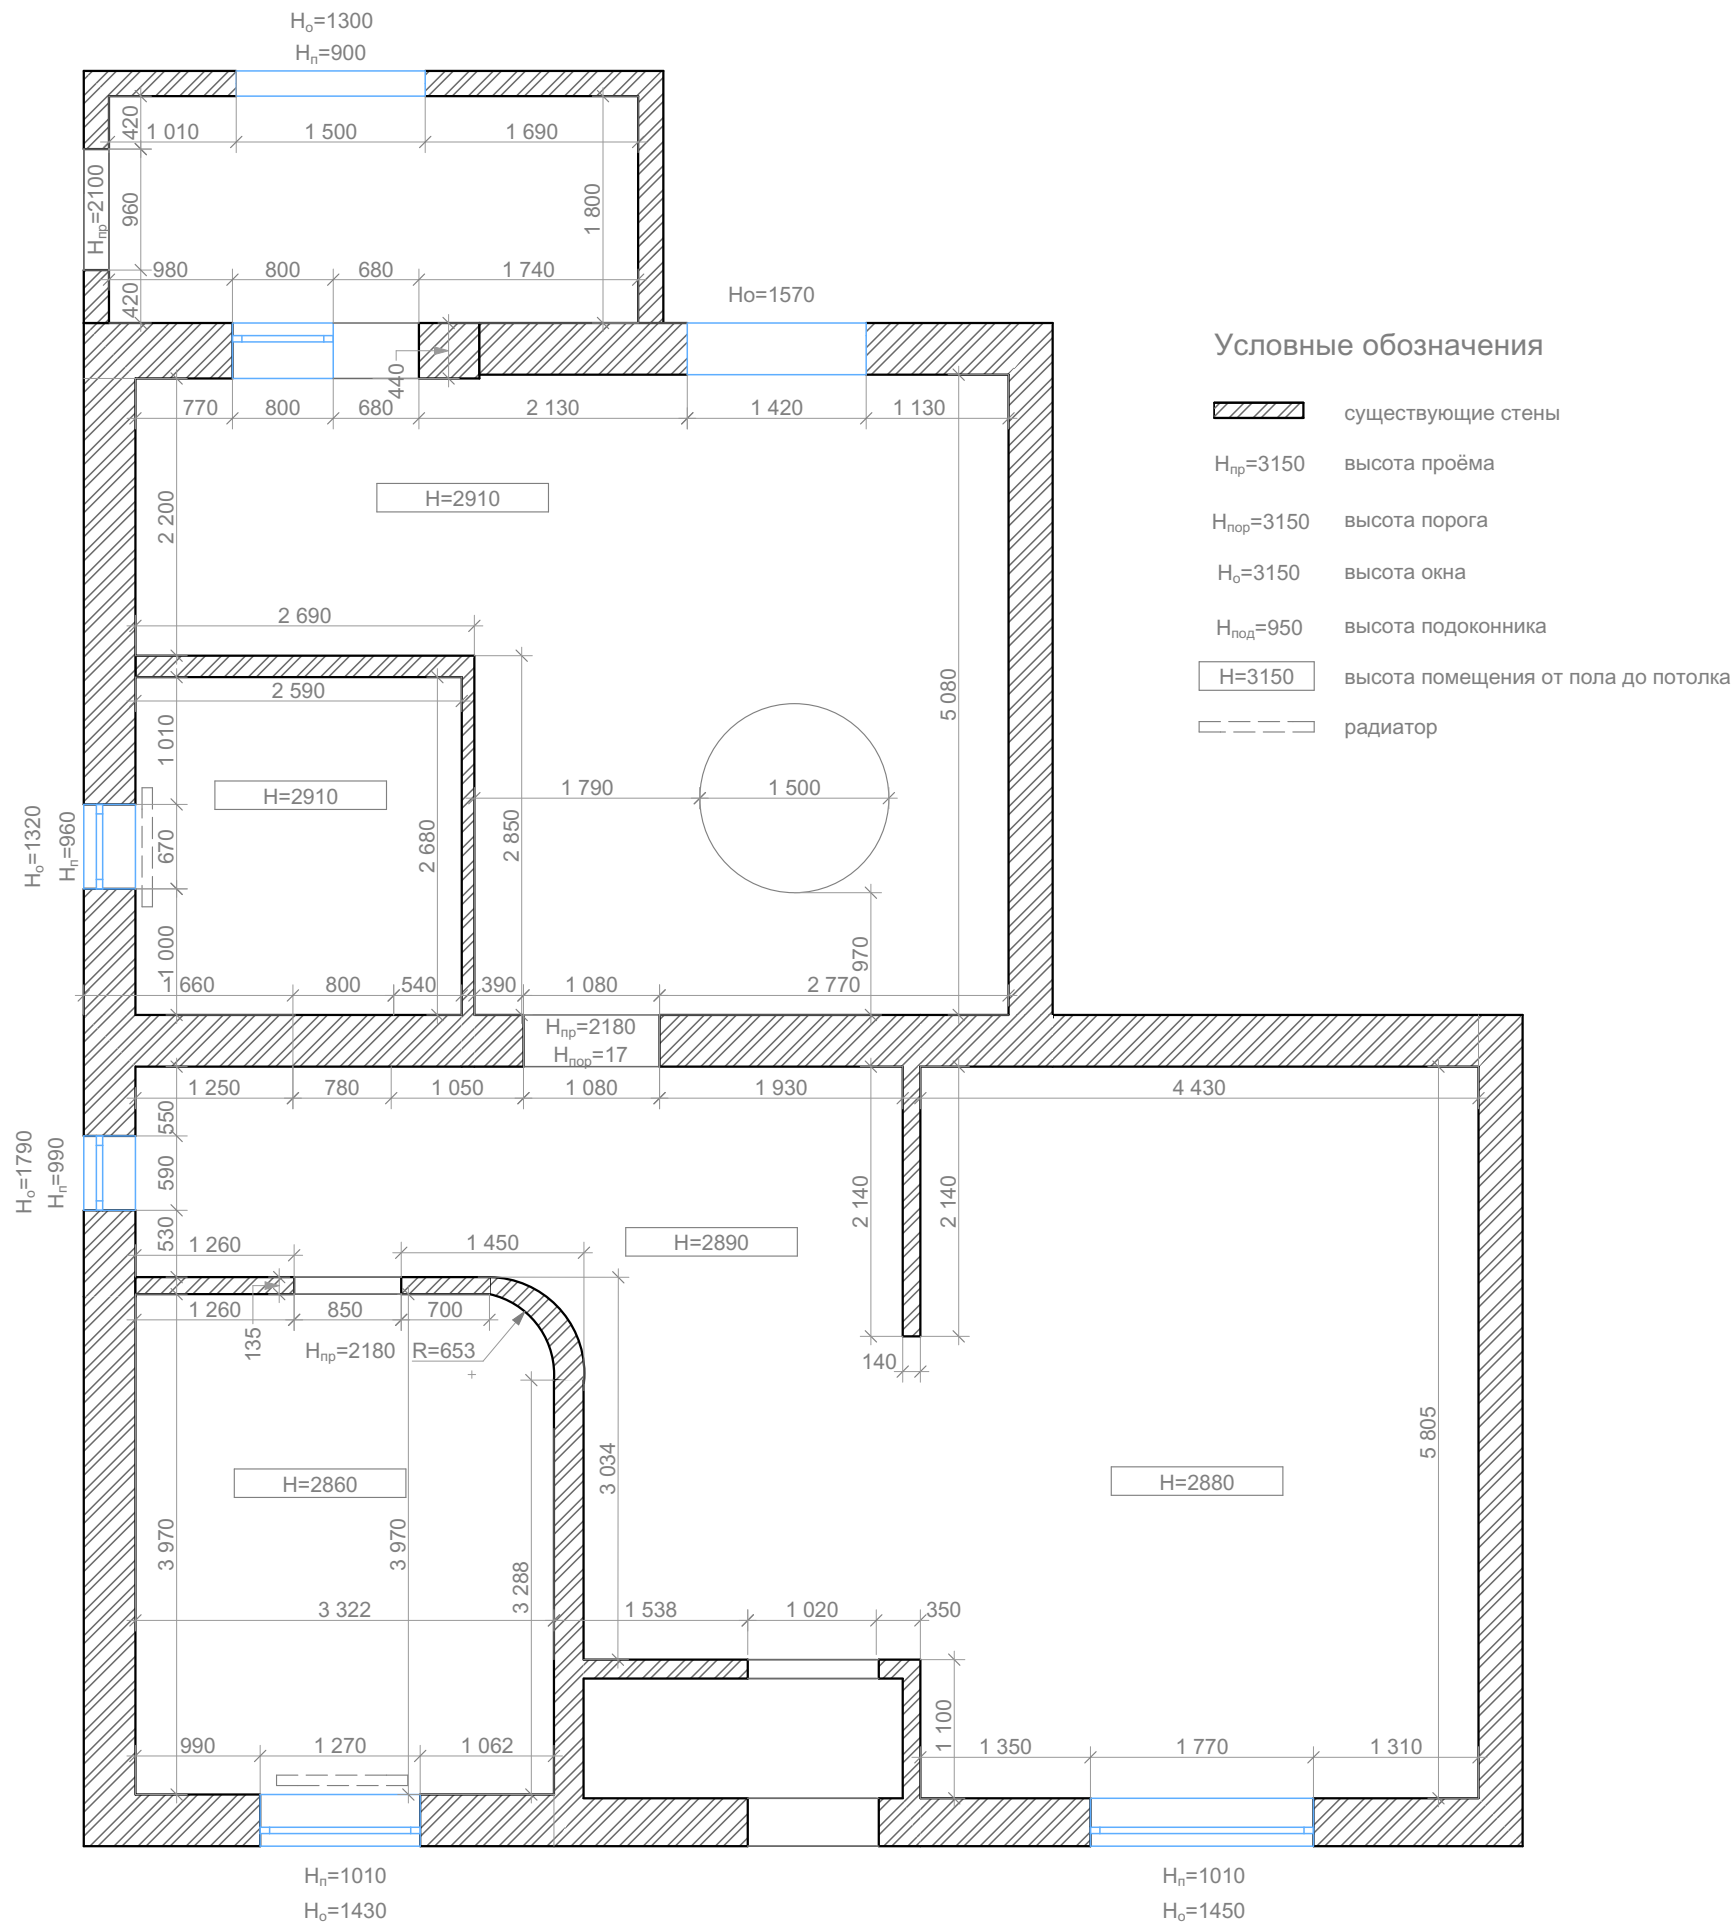


- Условные обозначения
- существующие стены
 - $H_{np}=3150$ высота проёма
 - $H_{пор}=3150$ высота порога
 - $H_o=3150$ высота окна
 - $H_{под}=950$ высота подоконника
 - $H=3150$ высота помещения от пола до потолка
 - радиатор


Дизайнер	Дарья Петулько	Обмерный план- 1 этаж	Home Interior г. Киев моб: 8 (066) 928 43 10 моб: 8 (050) 696 21 28	Масштаб	Лист	Листов
Дизайнер	Элина Лазурик			1:60	01	

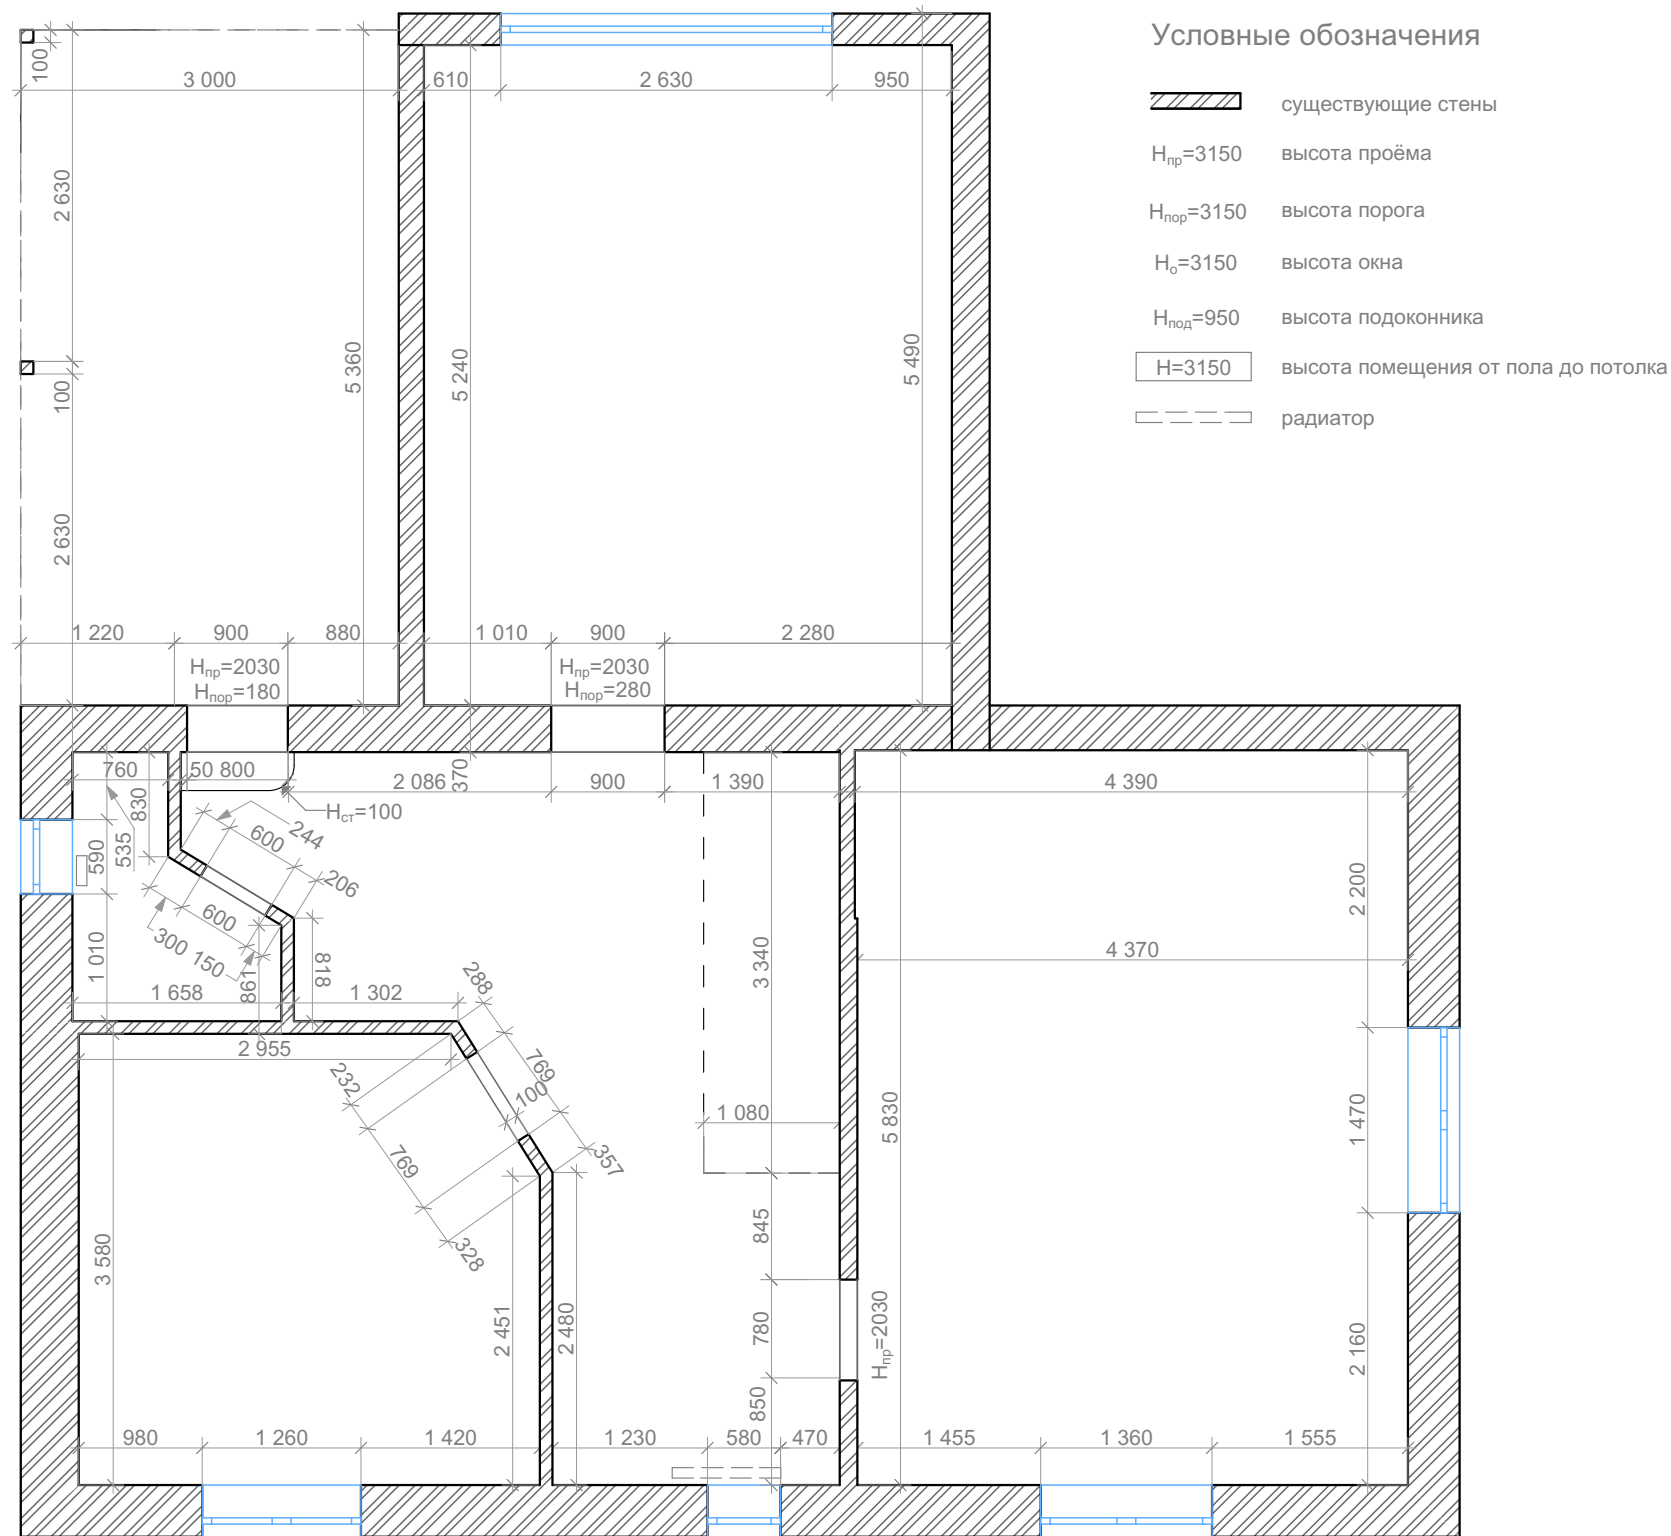


Дизайнер	Дарья Петулько	Обмерный план - 2 этаж	Home Interior г. Киев моб: 8 (066) 928 43 10 моб: 8 (050) 696 21 28	Масштаб	Лист	Листов
Дизайнер	Элина Лазурик			1:60	02	

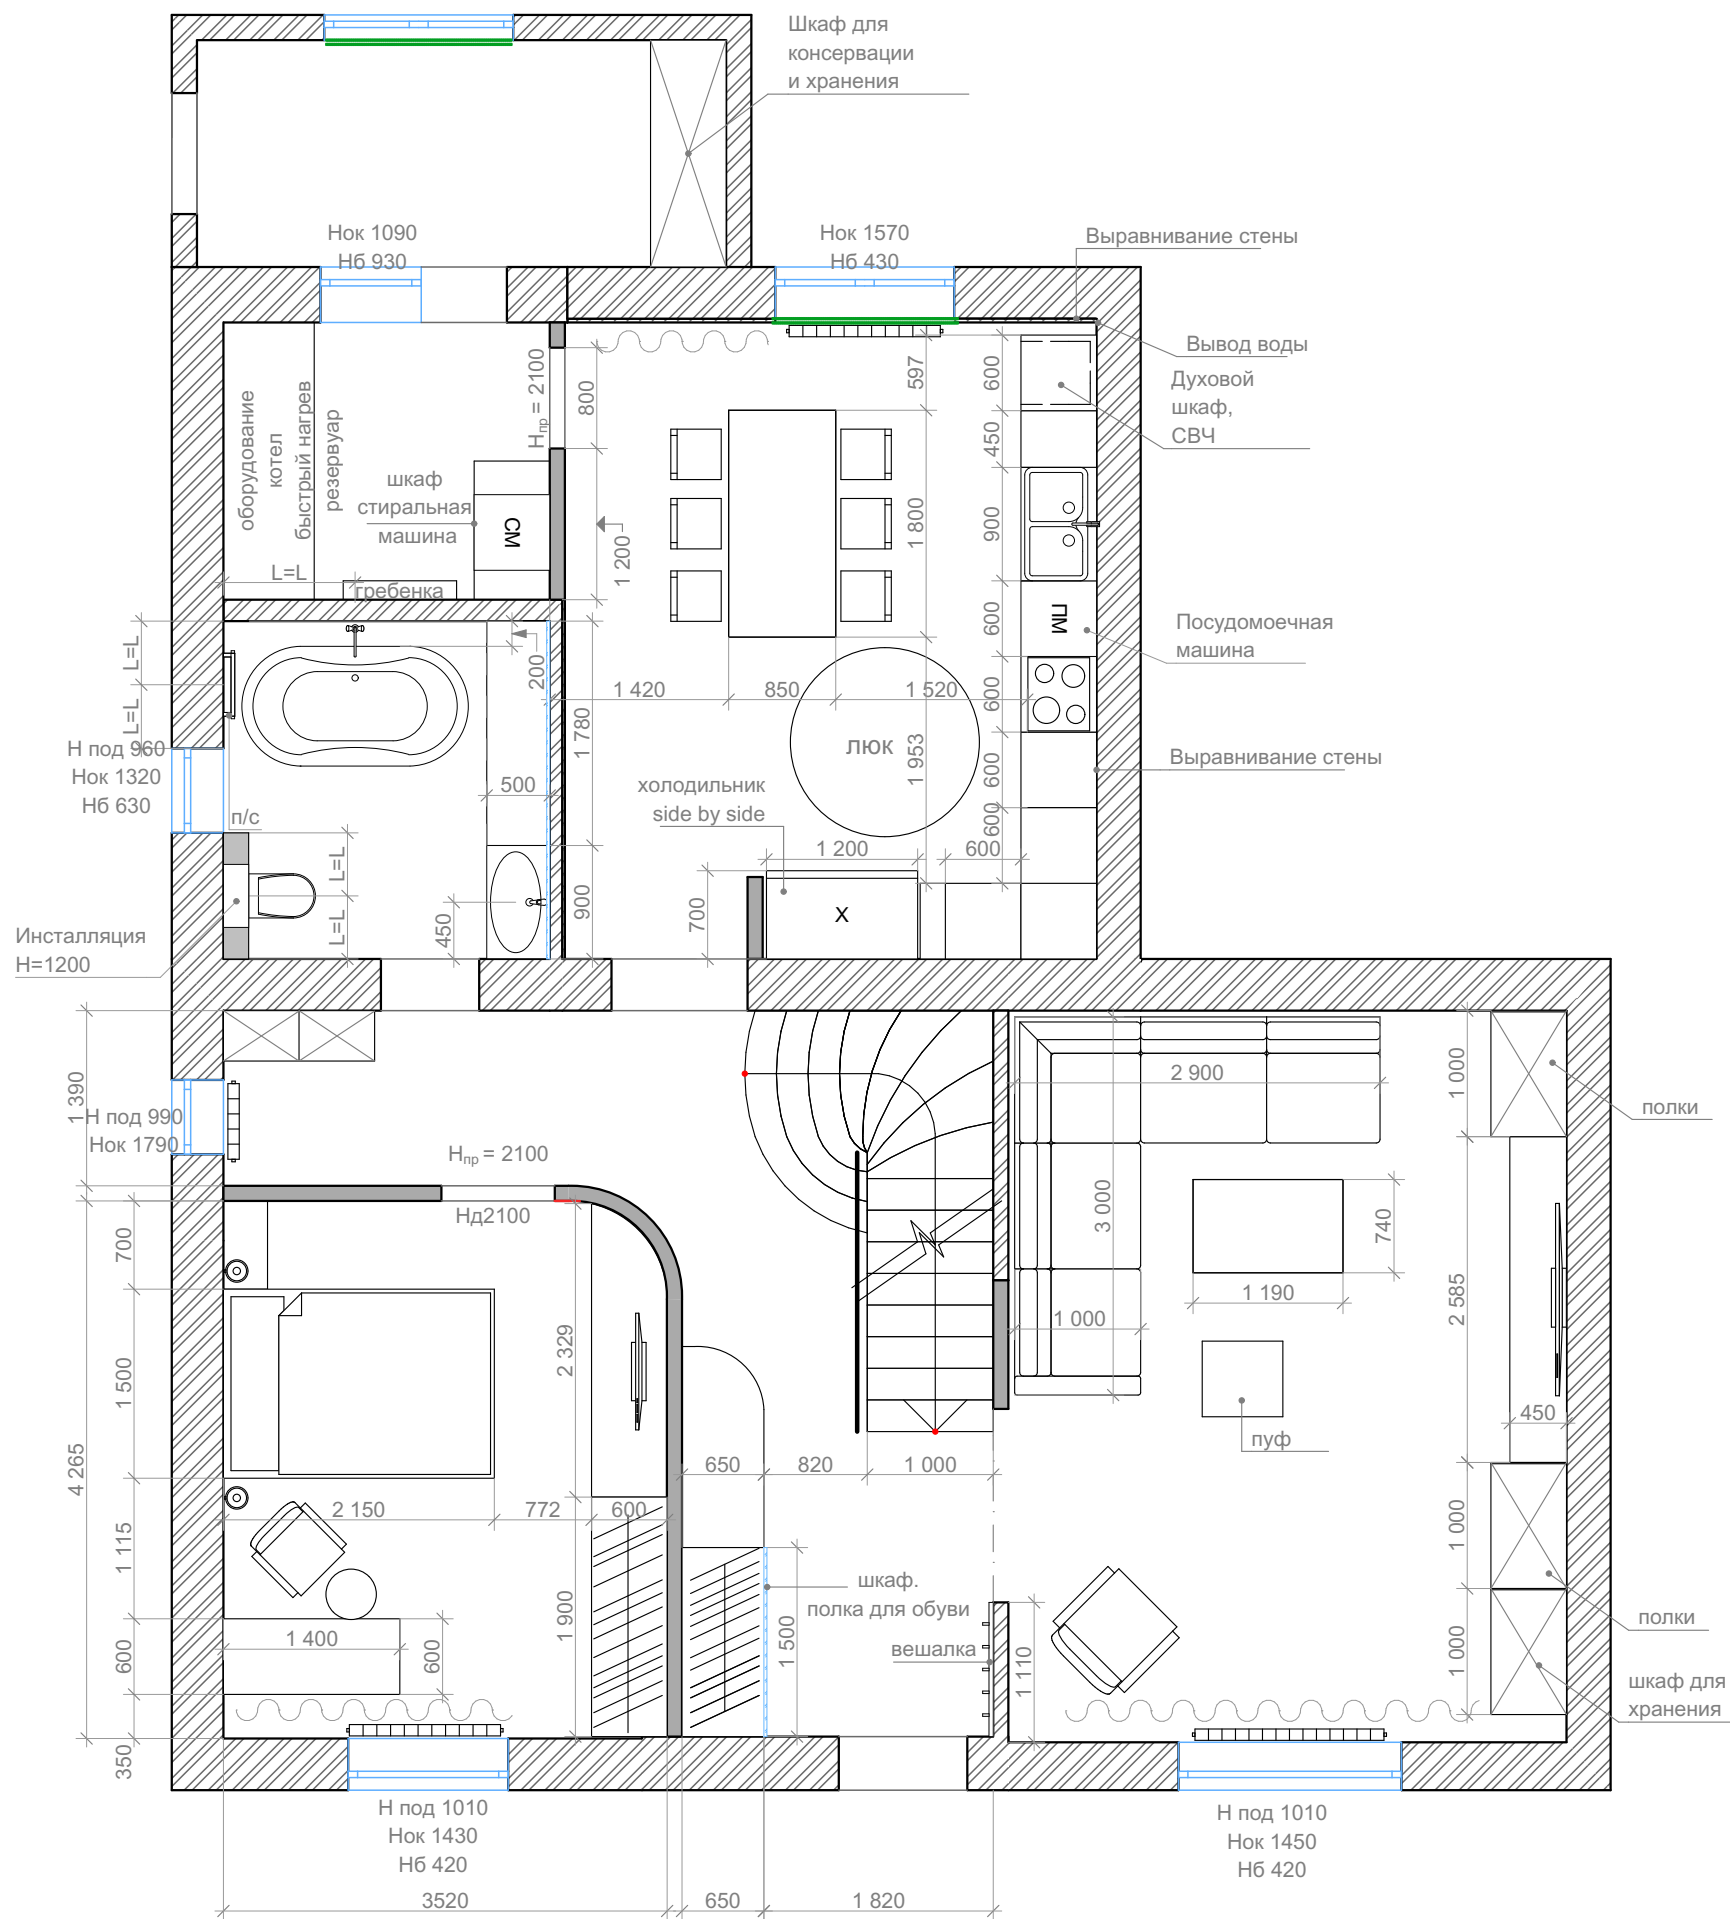


Дизайнер	Дарья Петулько	План функционального зонирования - 1 этаж	Home Interior г. Киев моб: 8 (066) 928 43 10 моб: 8 (050) 696 21 28	Масштаб	Лист	Листов
Дизайнер	Элина Лазурик			1:60	3	

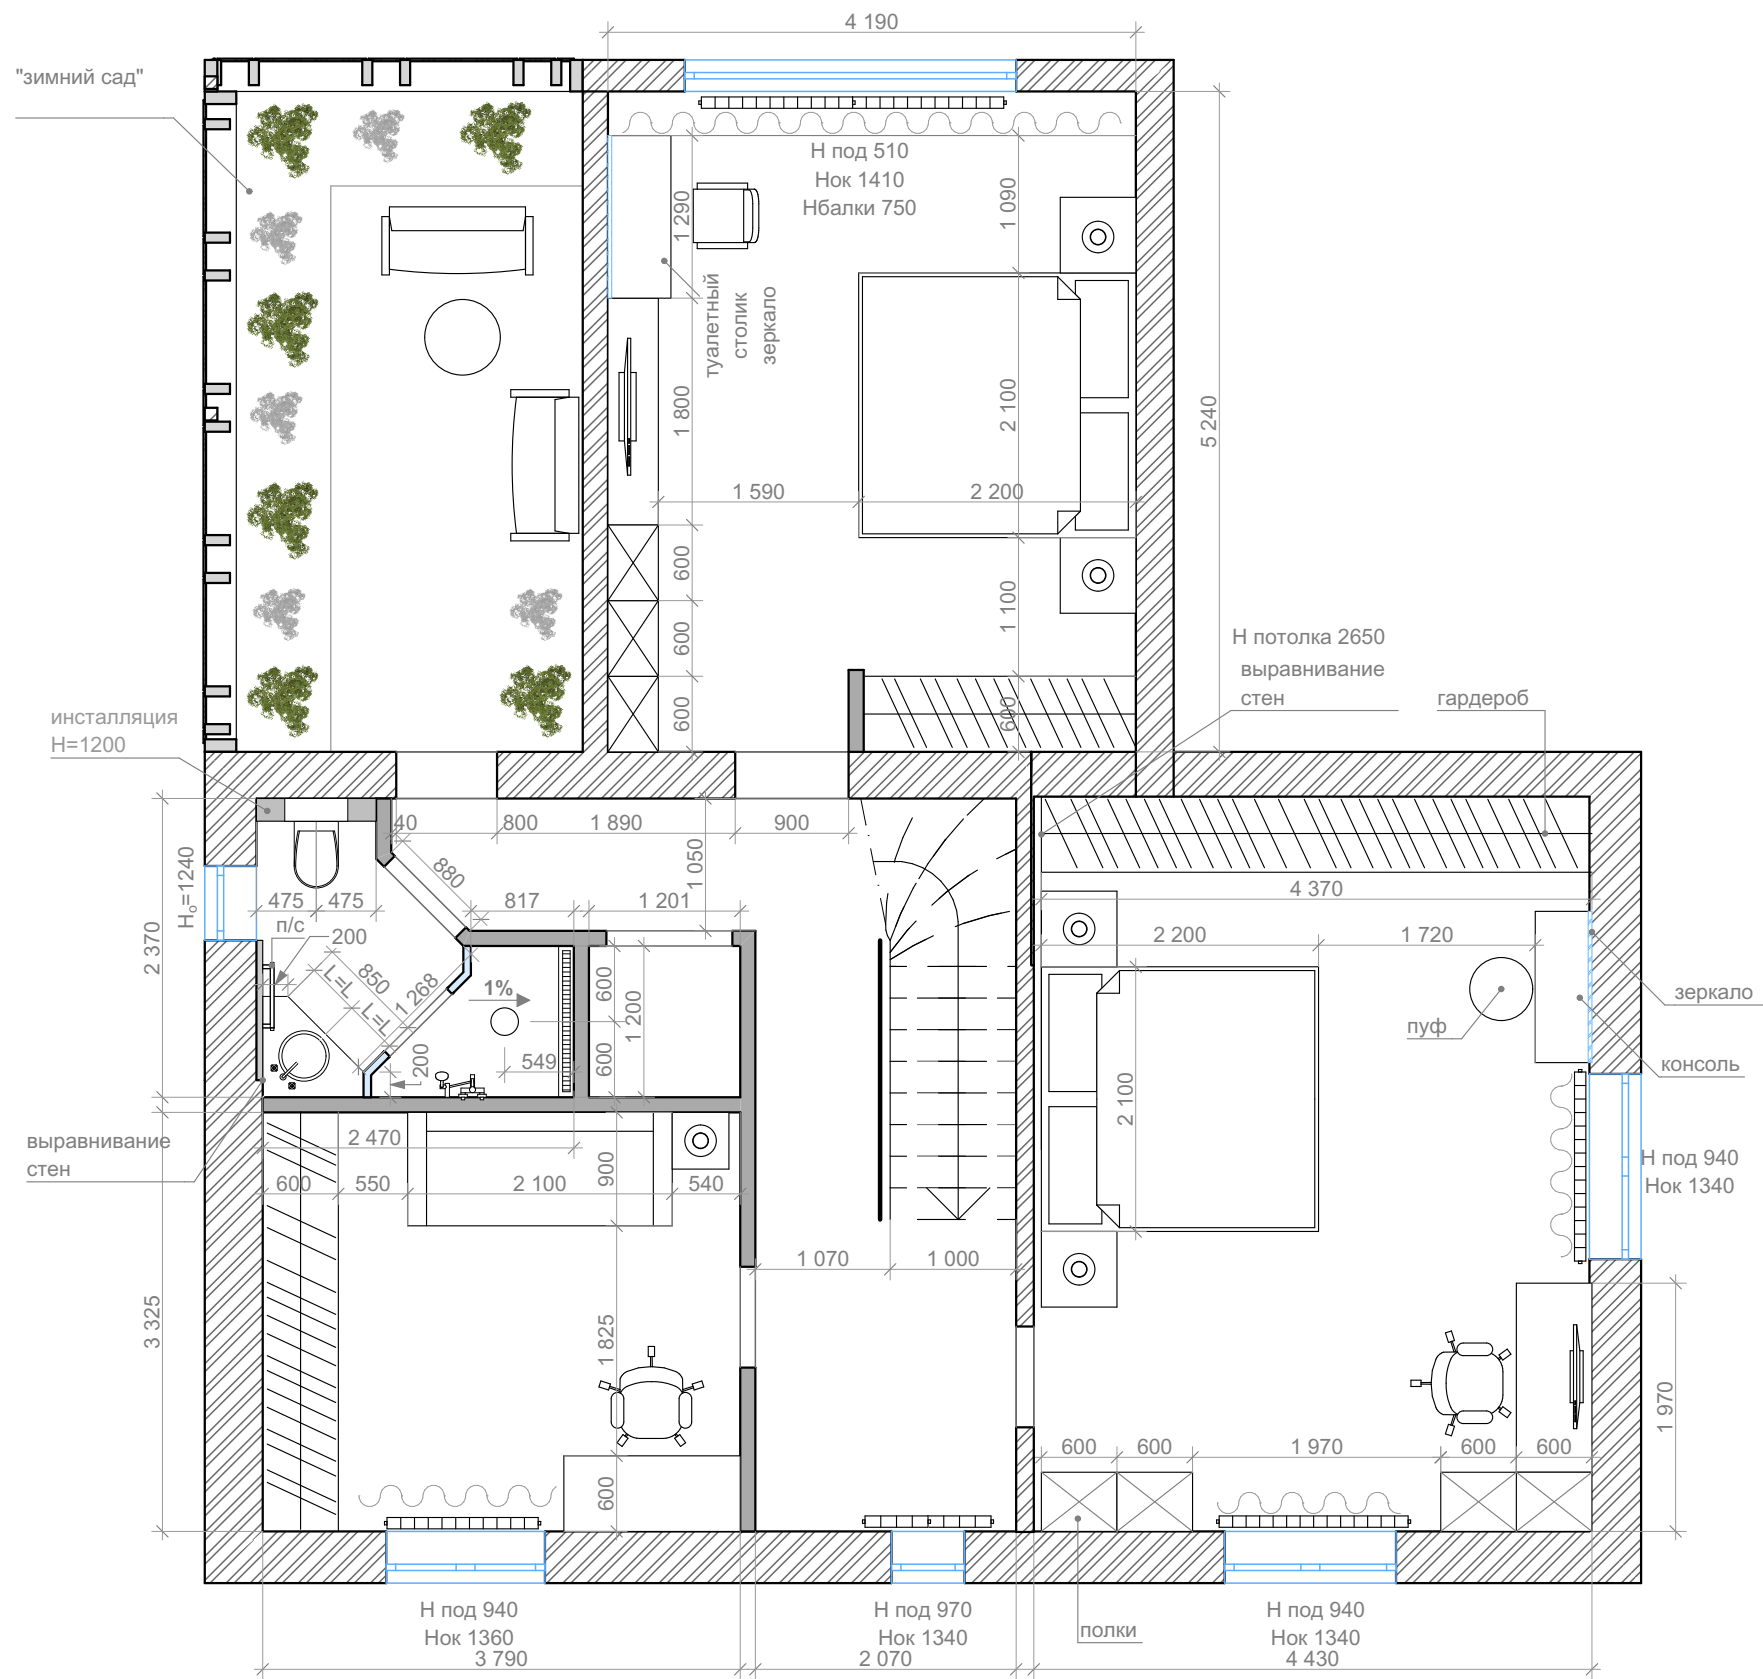


Дизайнер	Дарья Петулько	План функционального зонирования - 2 этаж	Home Interior г. Киев моб: 8 (066) 928 43 10 моб: 8 (050) 696 21 28	Масштаб	Лист	Листов
Дизайнер	Элина Лазурик			1:60	4	

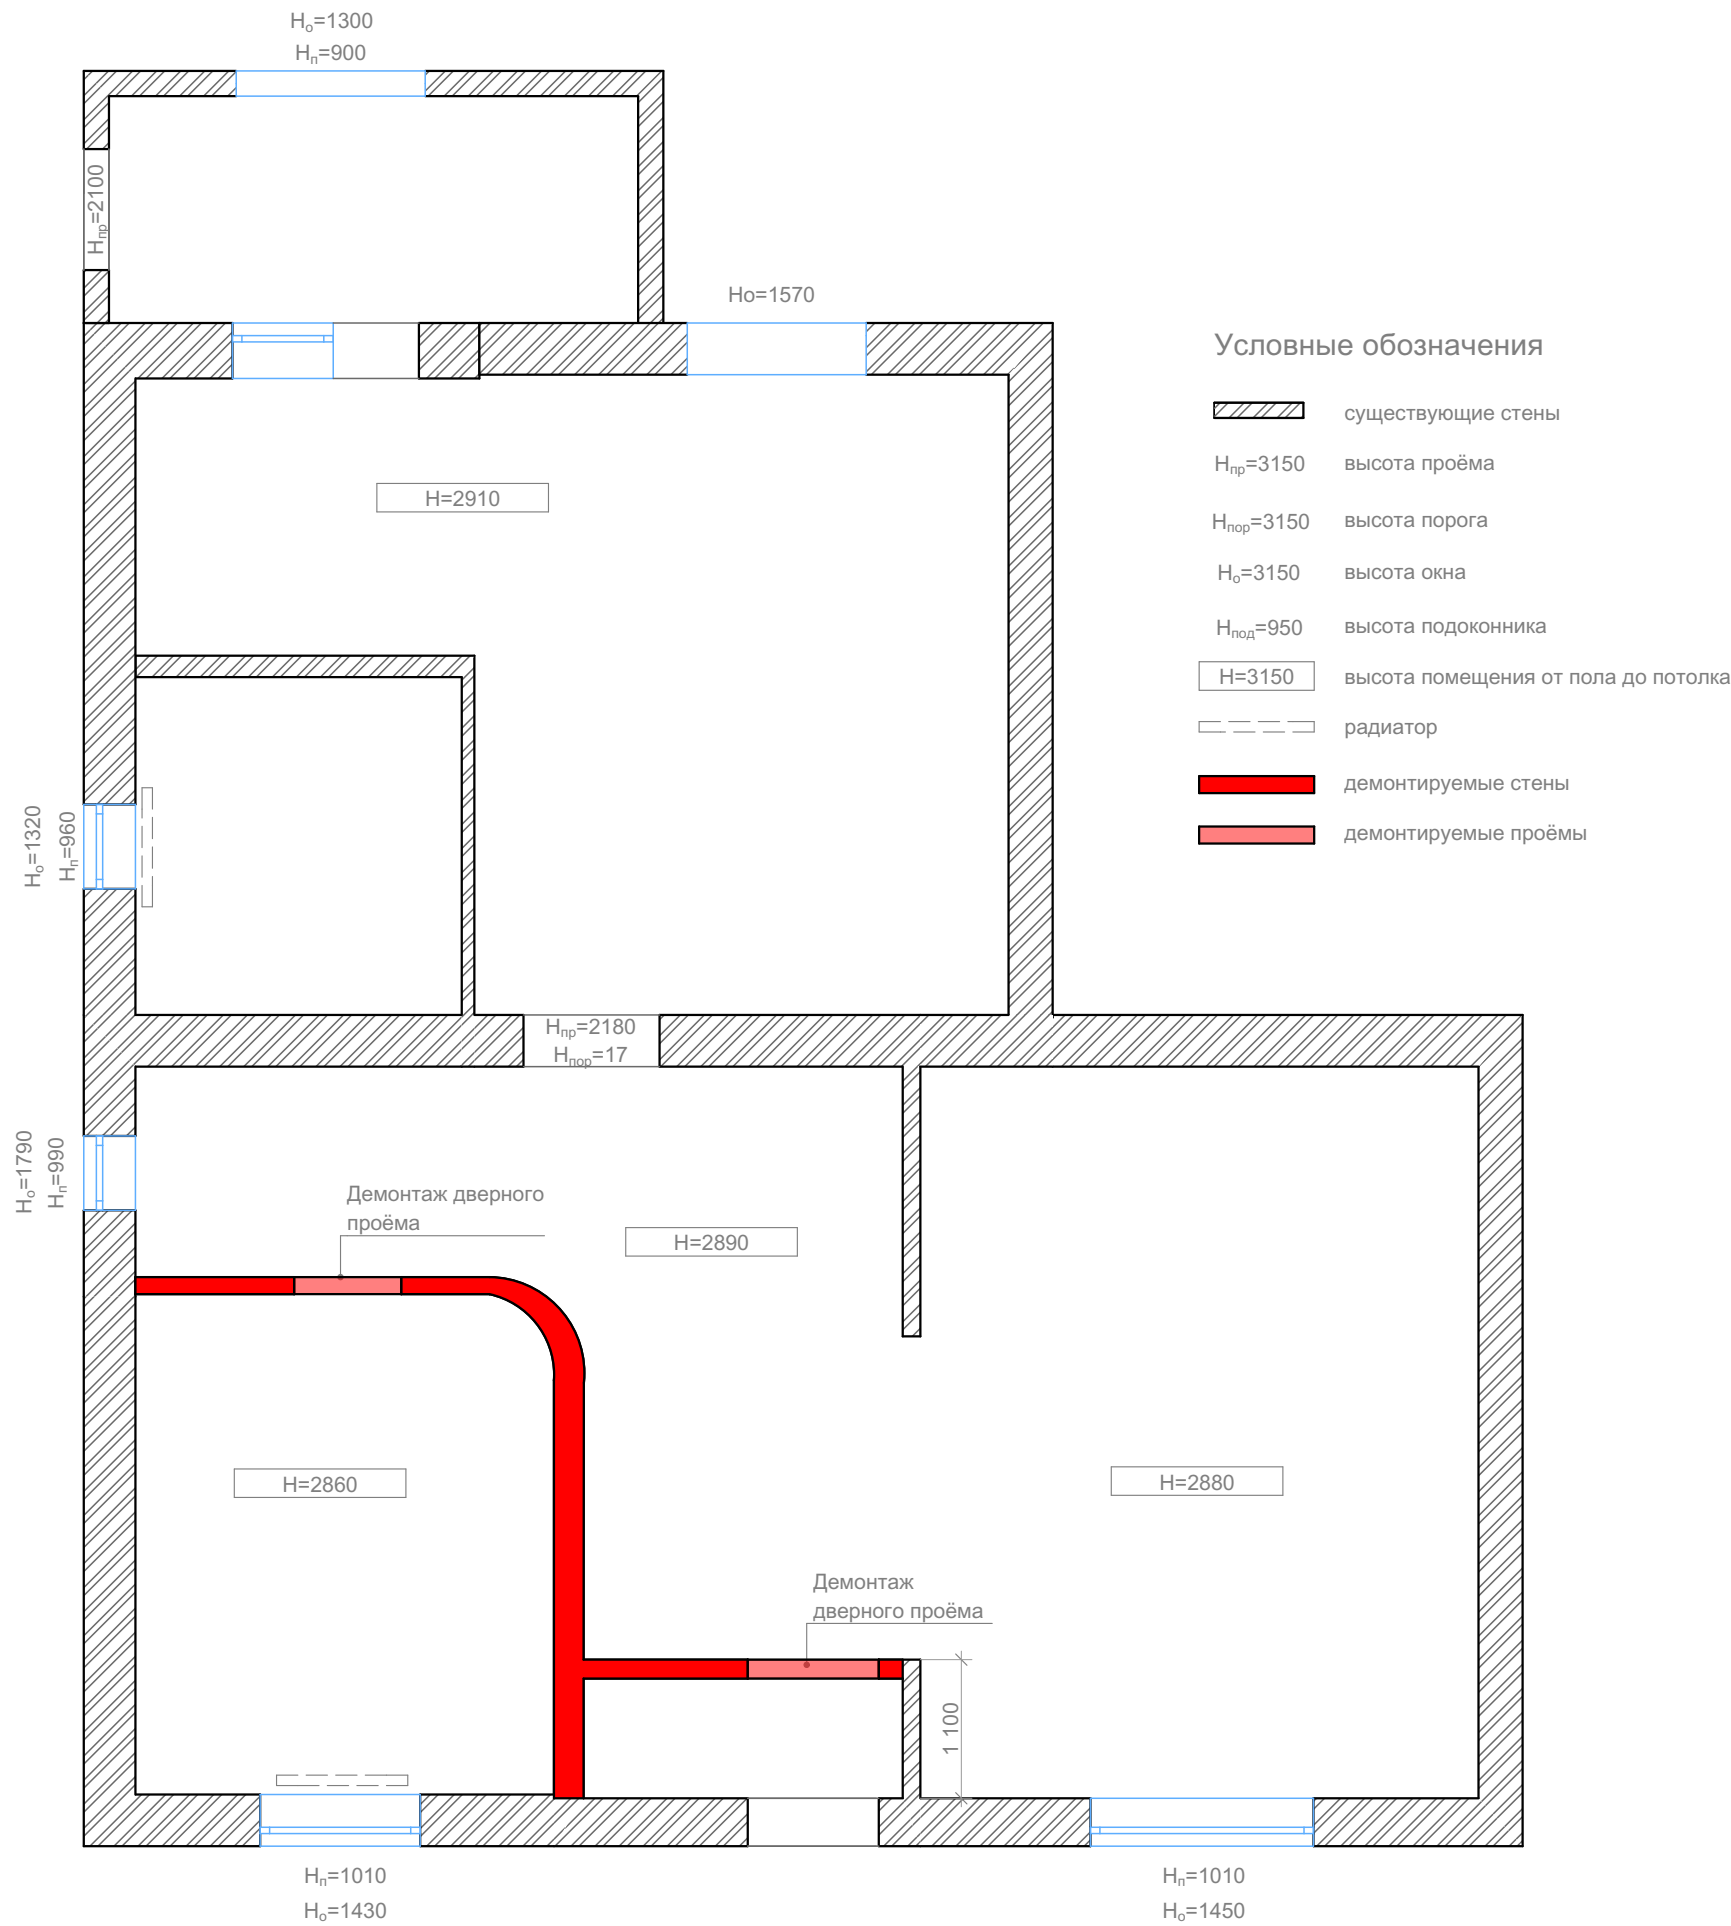

Дизайнер	Дарья Петулько	План демонтажа перегородок	Home Interior г. Киев моб: 8 (066) 928 43 10 моб: 8 (050) 696 21 28	Масштаб	Лист	Листов
Дизайнер	Элина Лазурик			1:60	5	

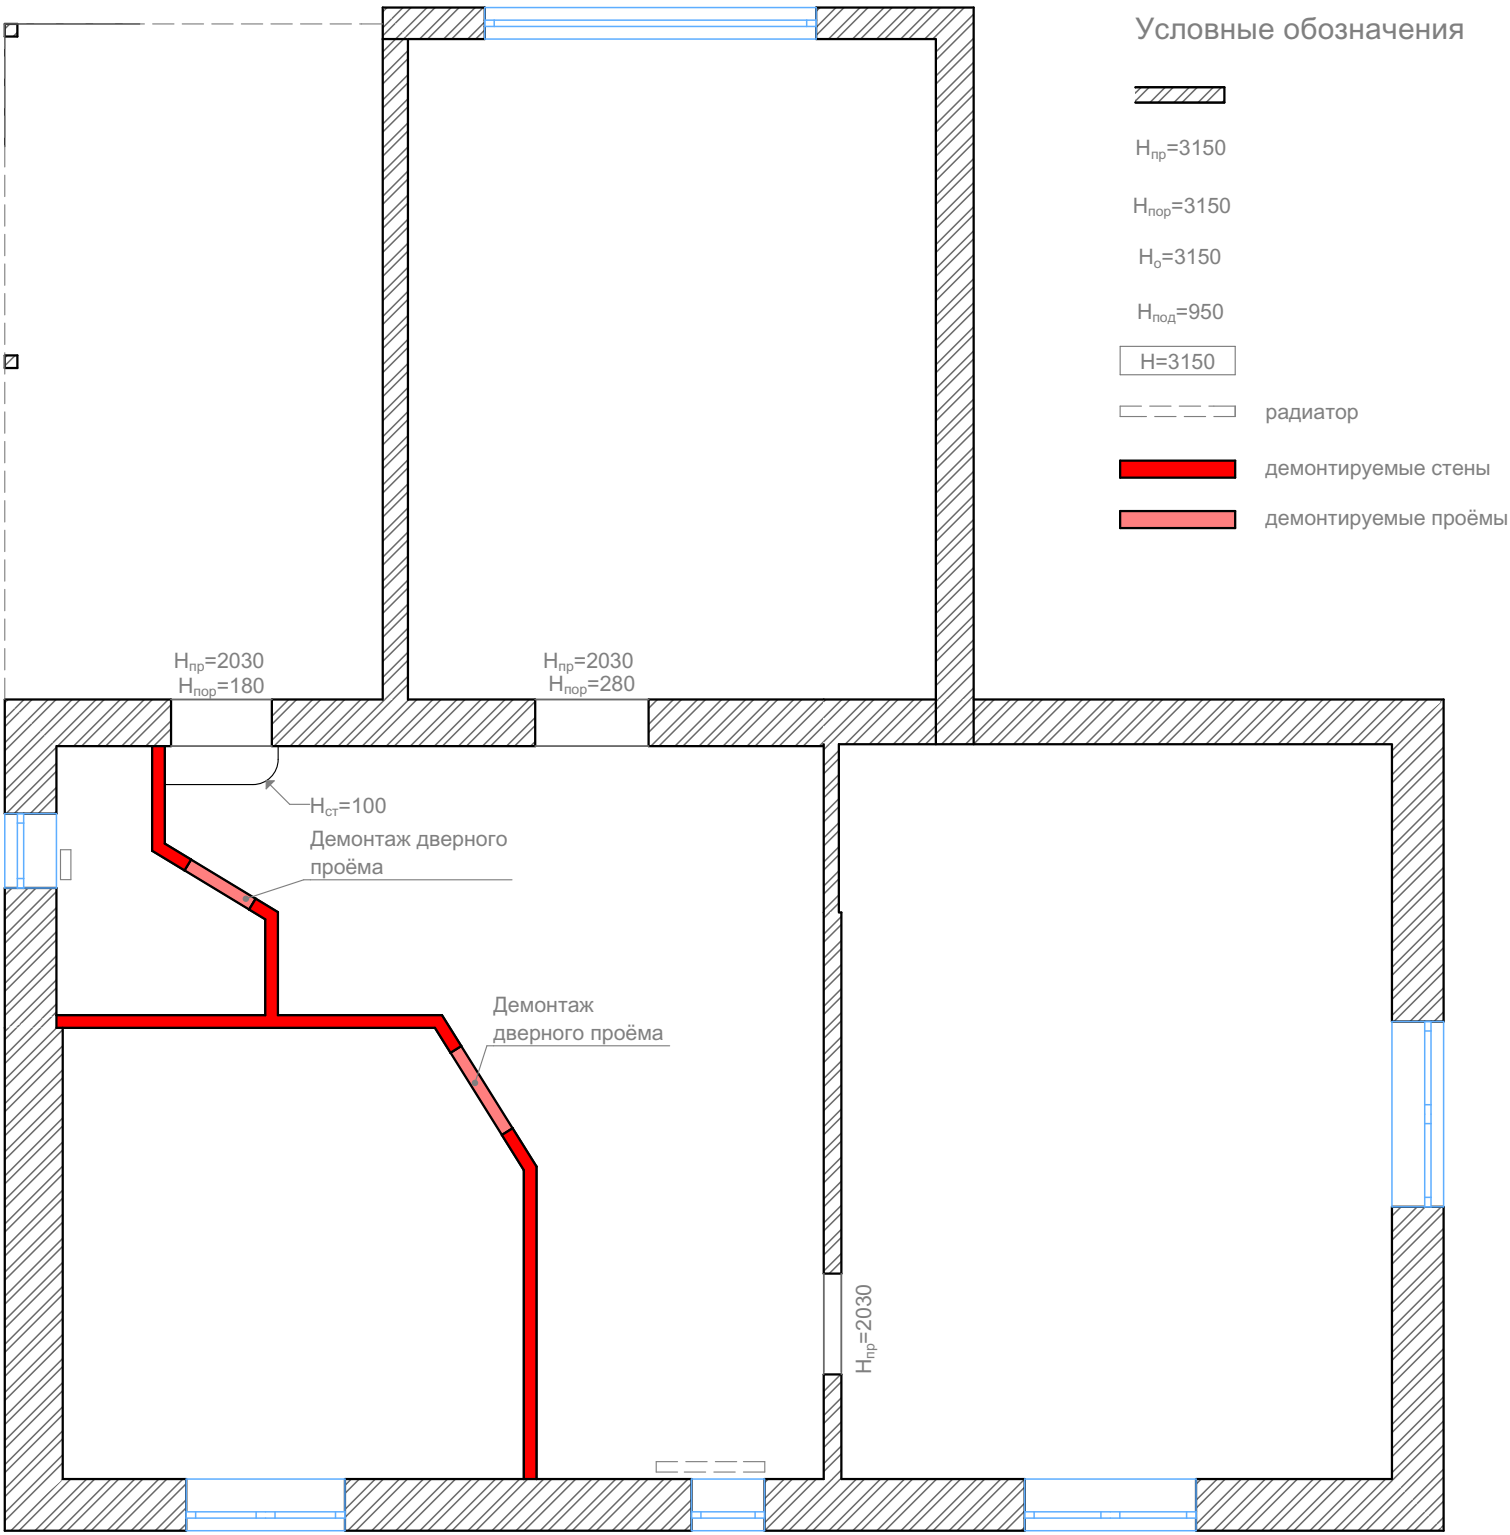

Дизайнер	Дарья Петулько	План демонтажа перегородок - 2 этаж	Home Interior г. Киев моб: 8 (066) 928 43 10 моб: 8 (050) 696 21 28	Масштаб	Лист	Листов
Дизайнер	Элина Лазурик			1:60	6	

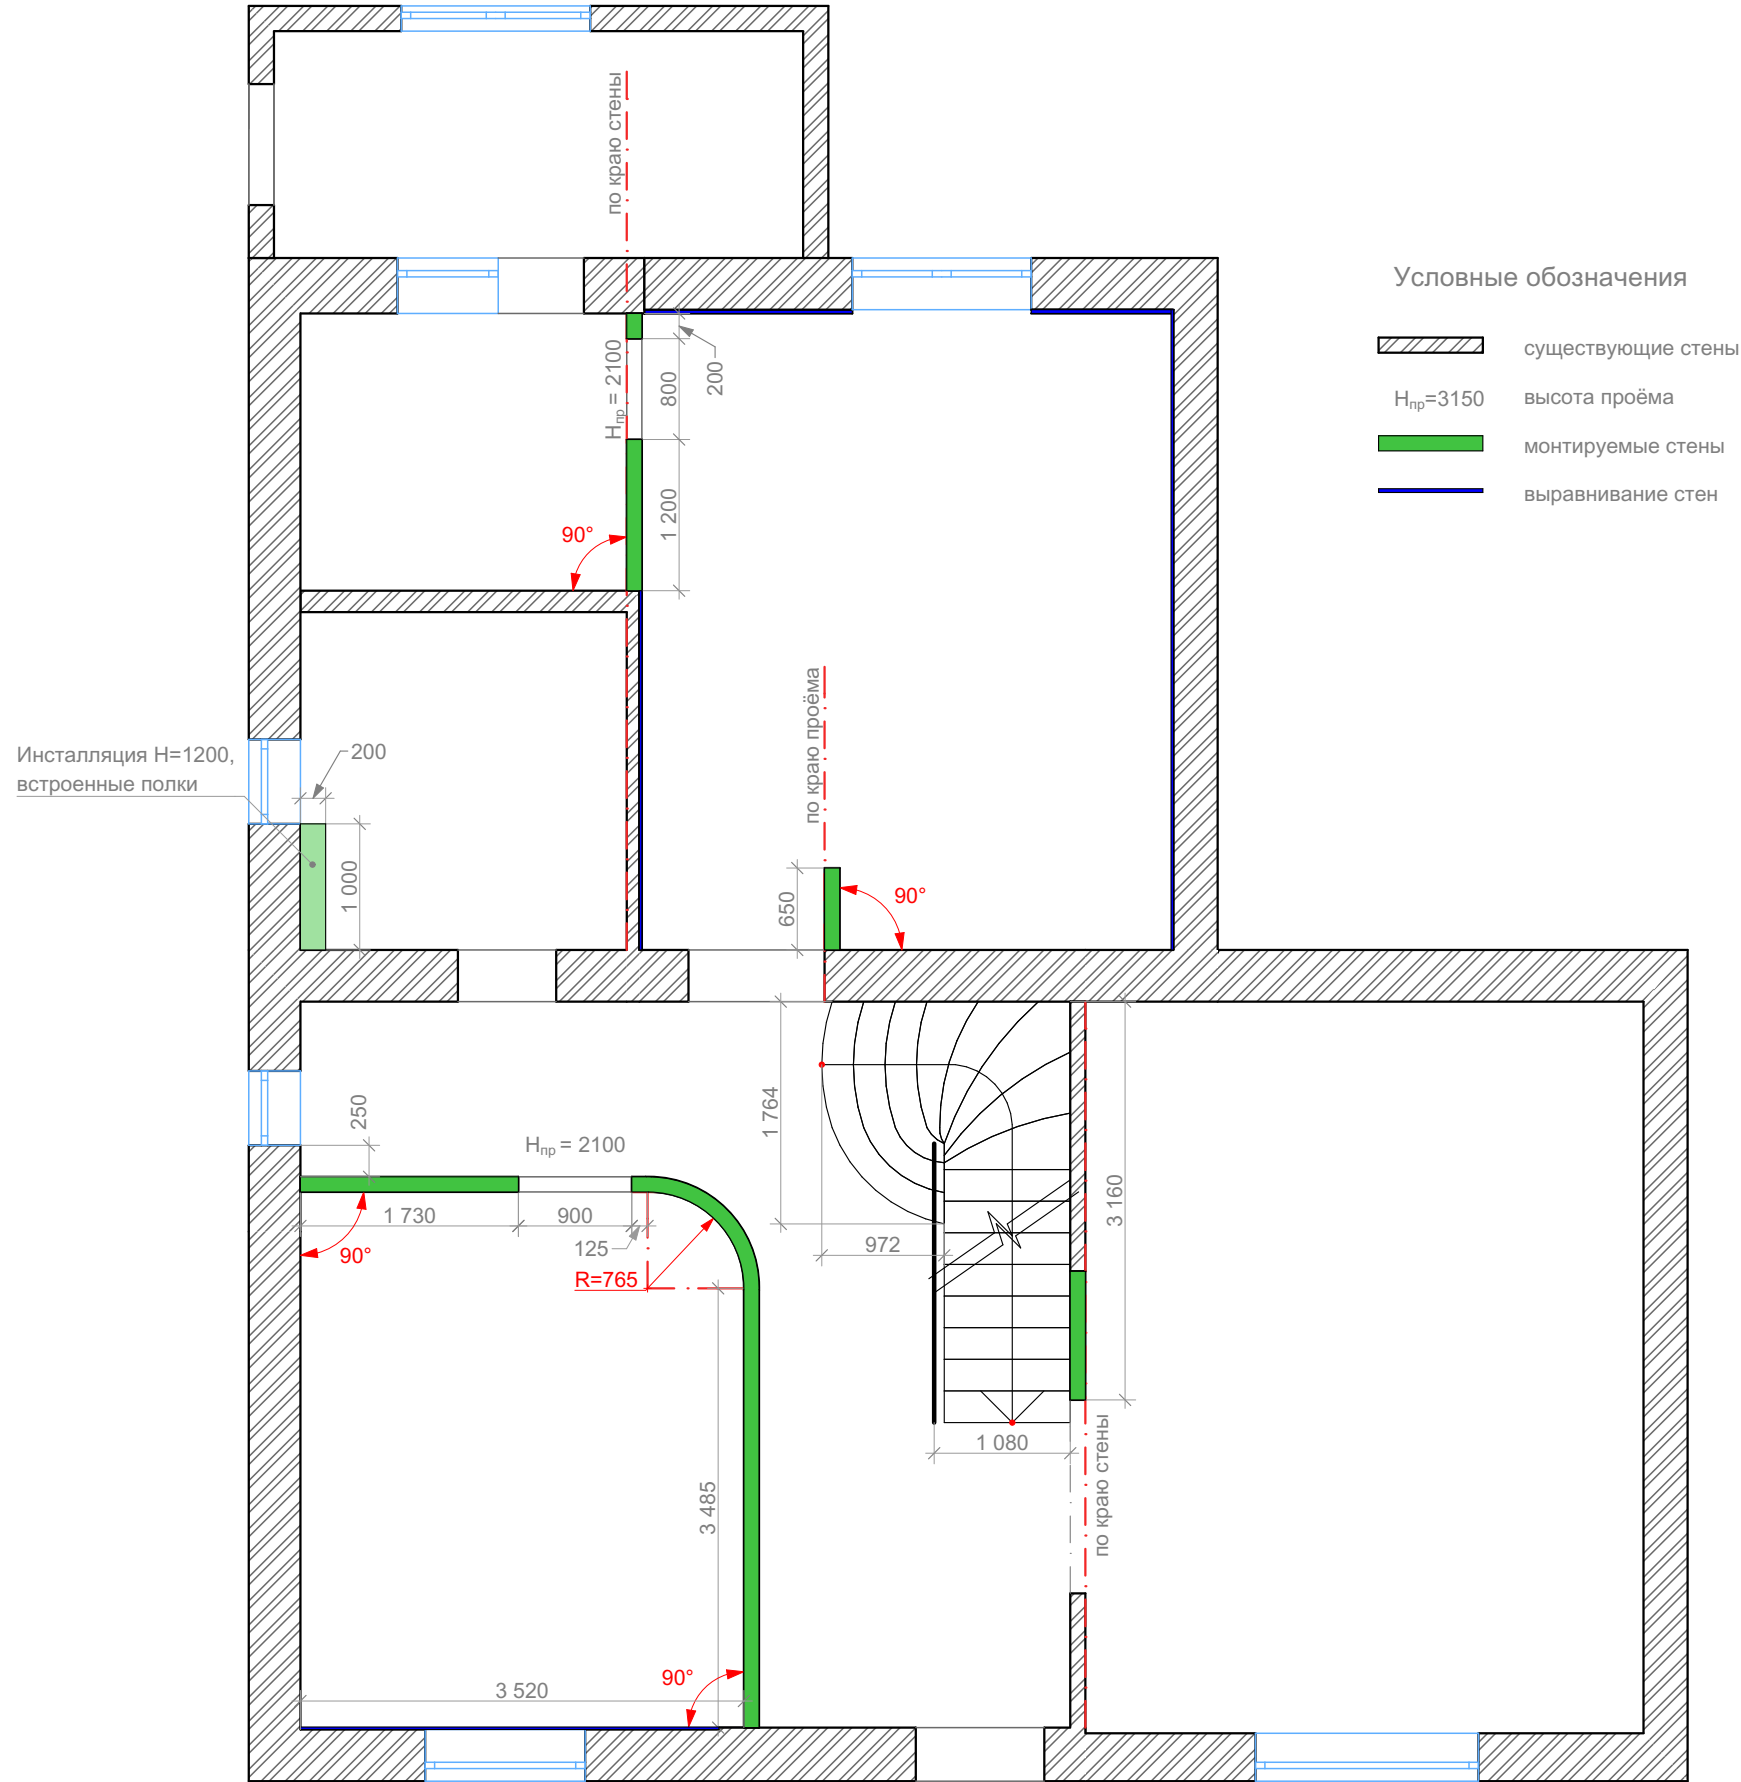


- Условные обозначения
- существующие стены
 - $H_{пр}=3150$ высота проёма
 - монтируемые стены
 - выравнивание стен


Примечания

1. Стандартная толщина возводимых перегородок - 120 мм

Дизайнер	Дарья Петулько	План монтажа перегородок - 1 этаж	Home Interior г. Киев моб: 8 (066) 928 43 10 моб: 8 (050) 696 21 28	Масштаб	Лист	Листов
Дизайнер	Элина Лазурик			1:60	7	

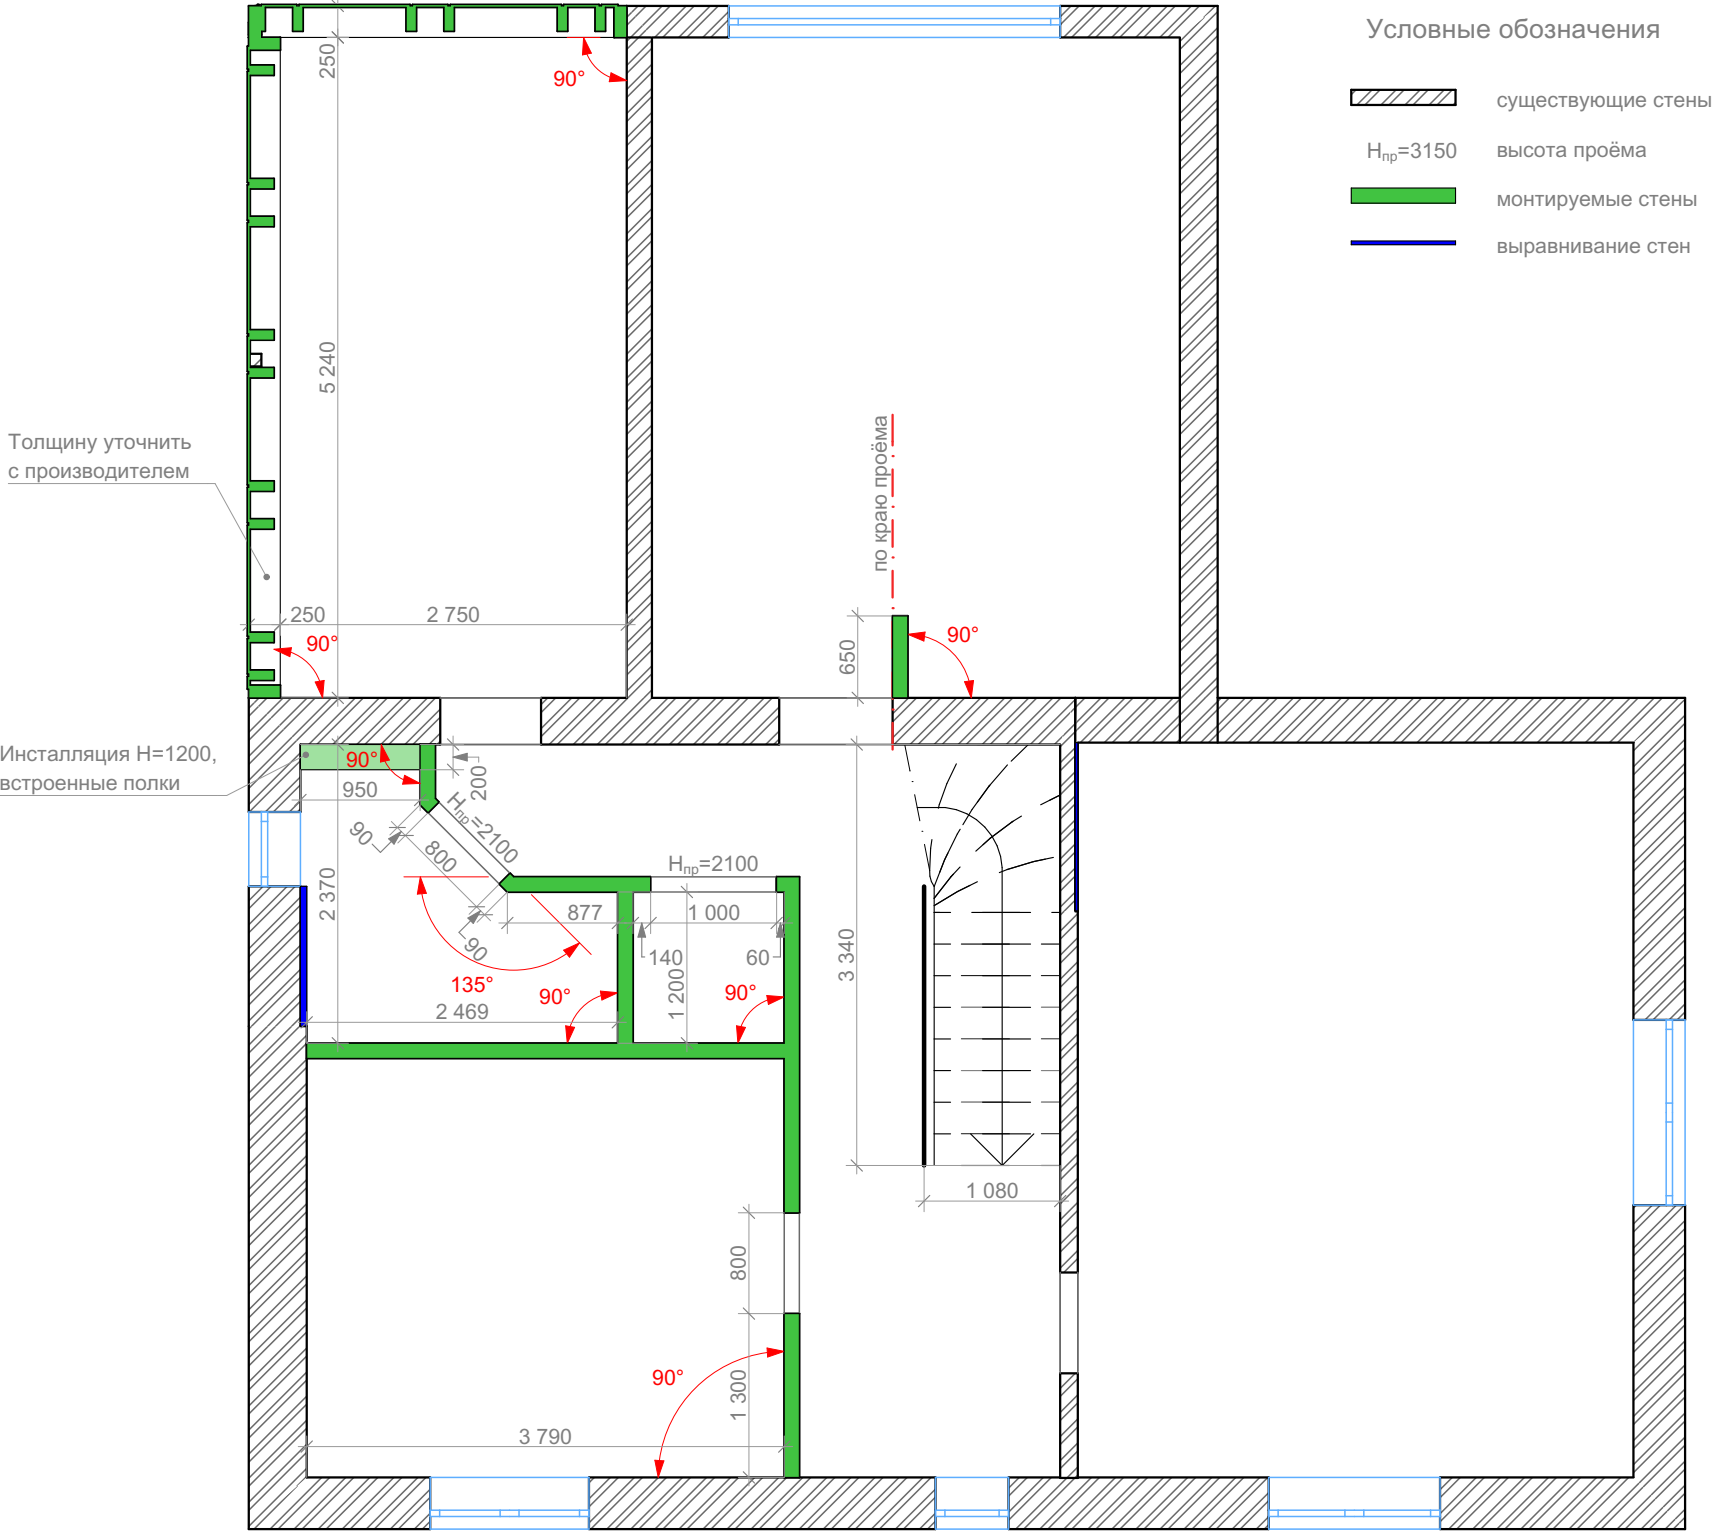


Дизайнер	Дарья Петулько	План монтажа перегородок - 2 этаж	Home Interior г. Киев моб: 8 (066) 928 43 10 моб: 8 (050) 696 21 28	Масштаб	Лист	Листов
Дизайнер	Элина Лазурик			1:60	8	

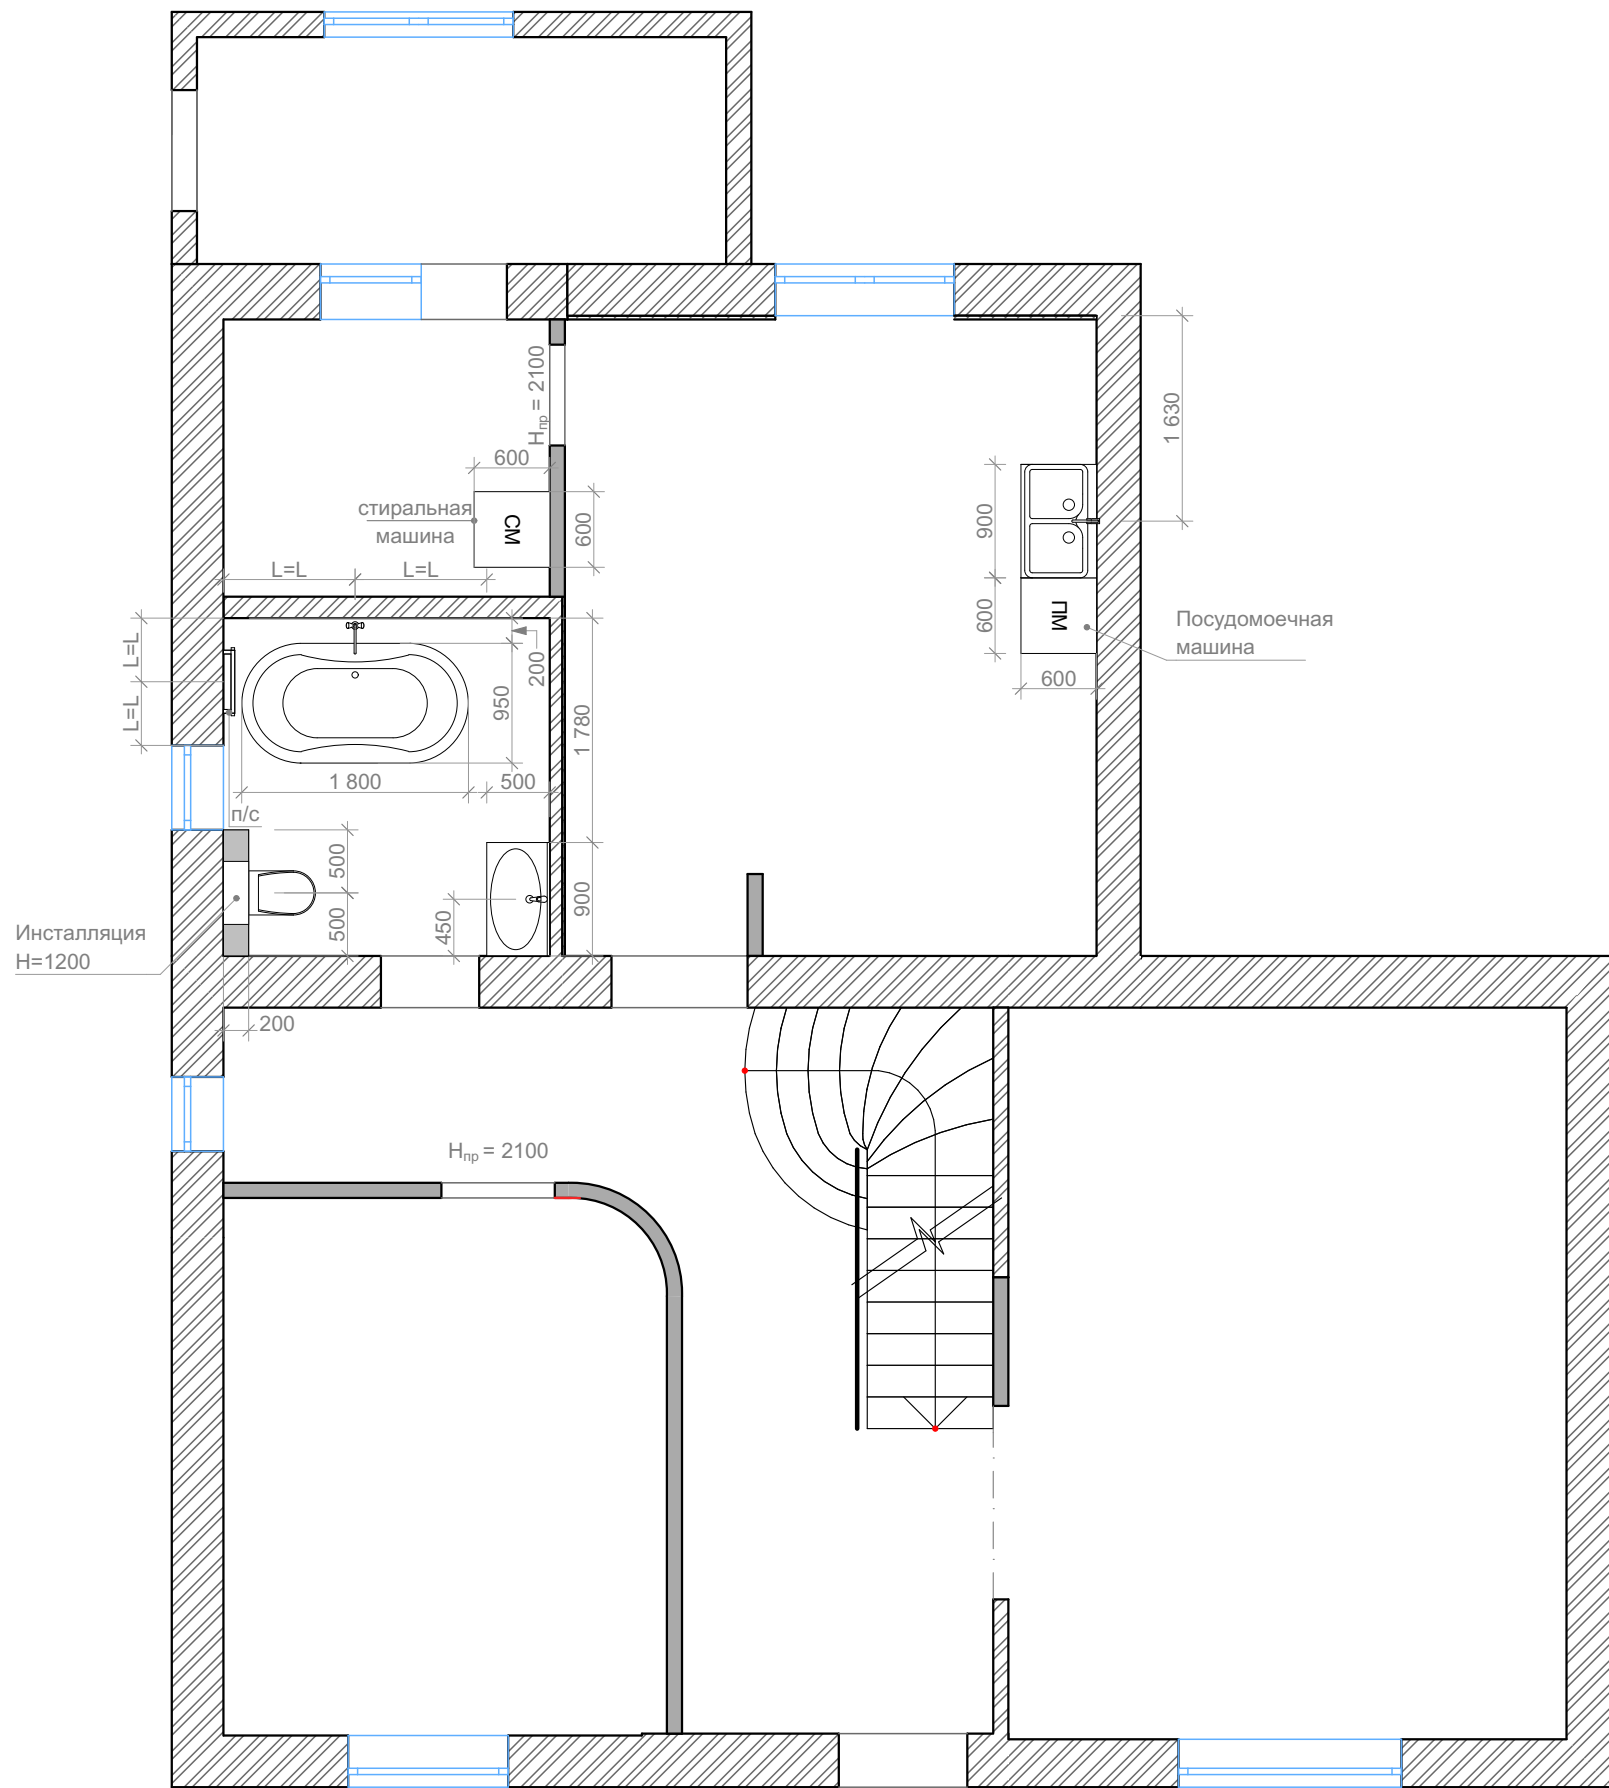


Дизайнер	Дарья Петулько	Схема размещения сантехники 1 этаж	Home Interior г. Киев моб: 8 (066) 928 43 10 моб: 8 (050) 696 21 28	Масштаб	Лист	Листов
Дизайнер	Элина Лазурик			1:60	15	

инсталляция
H=1200

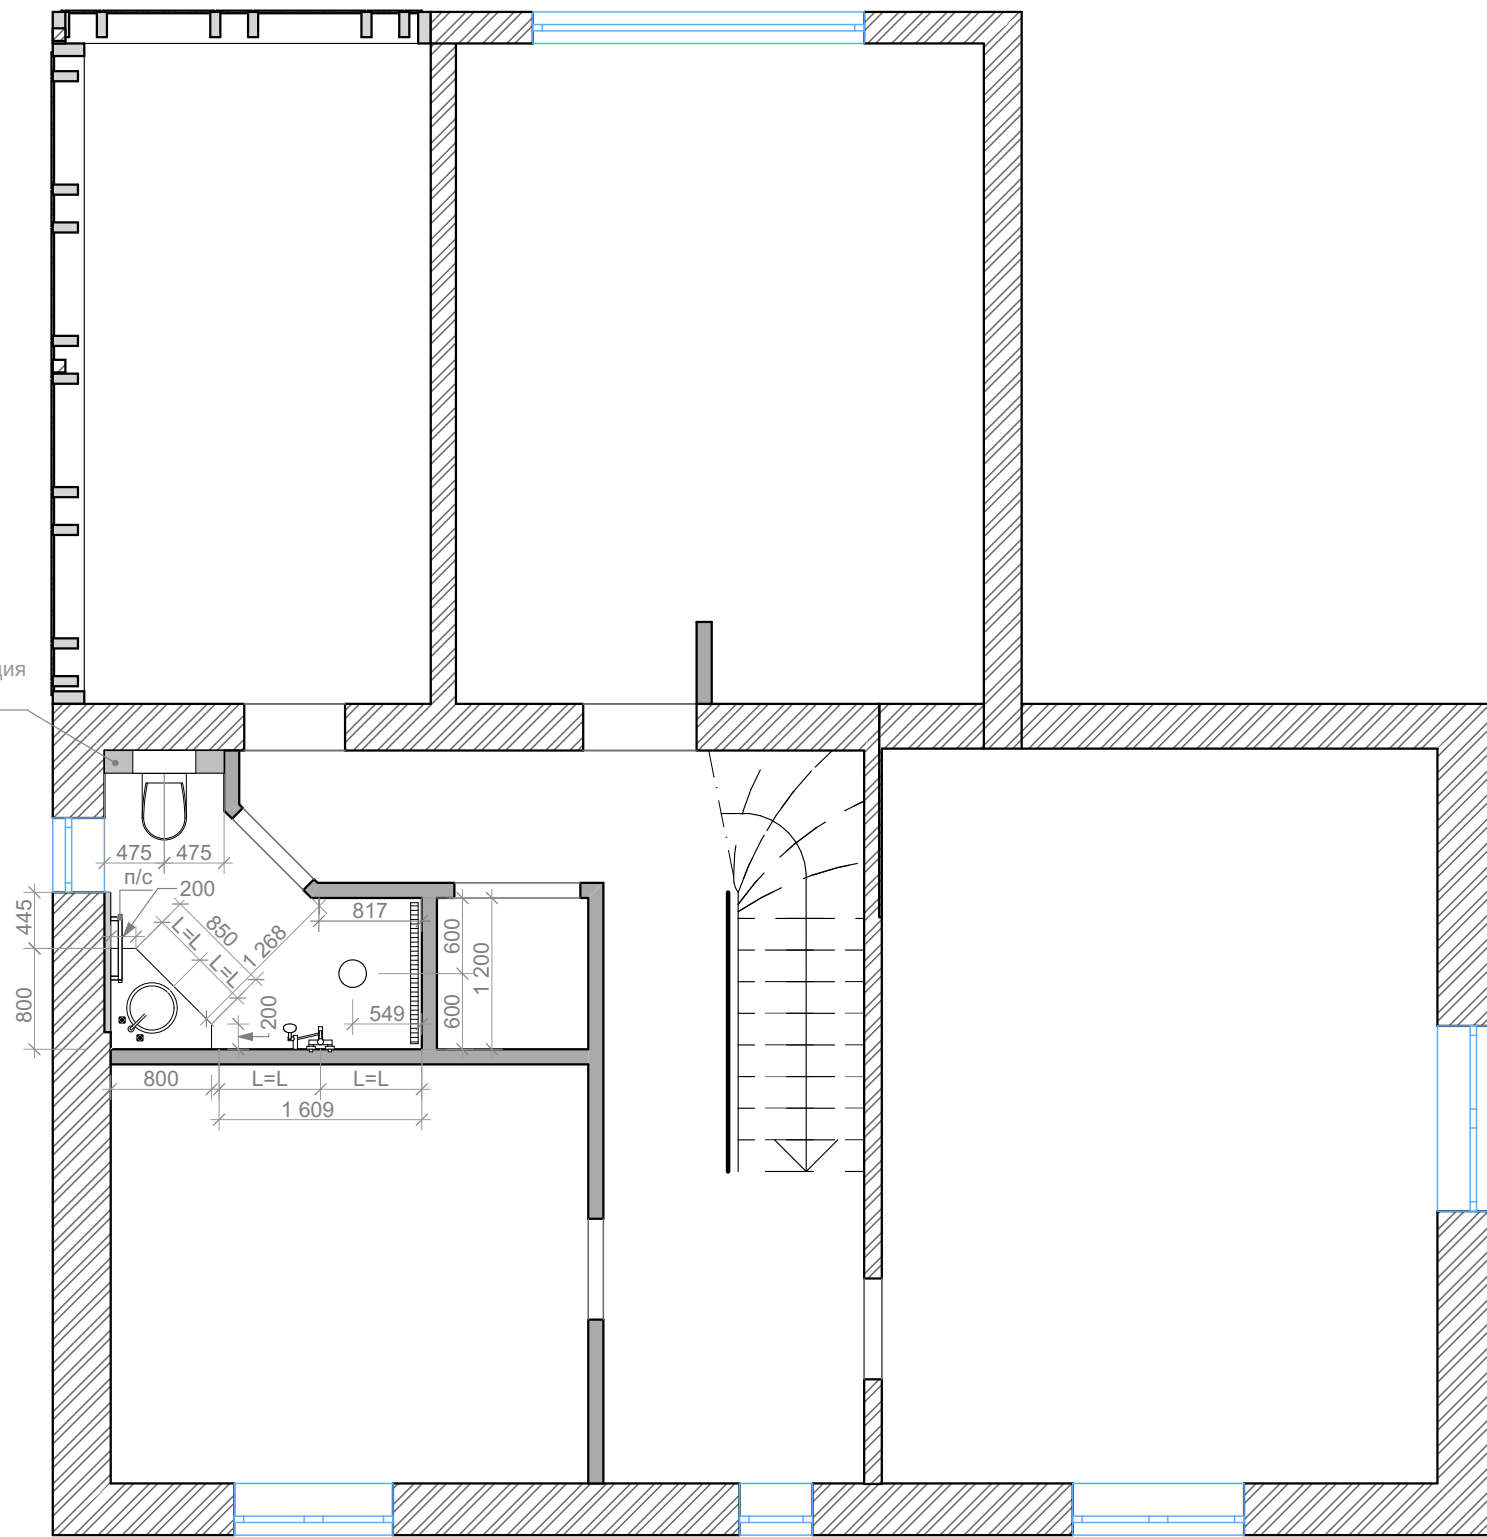

Дизайнер	Дарья Петулько	Схема размещения сантехники 2 этаж	Home Interior г. Киев моб: 8 (066) 928 43 10 моб: 8 (050) 696 21 28	Масштаб	Лист	Листов
Дизайнер	Элина Лазурик			1:60	12	

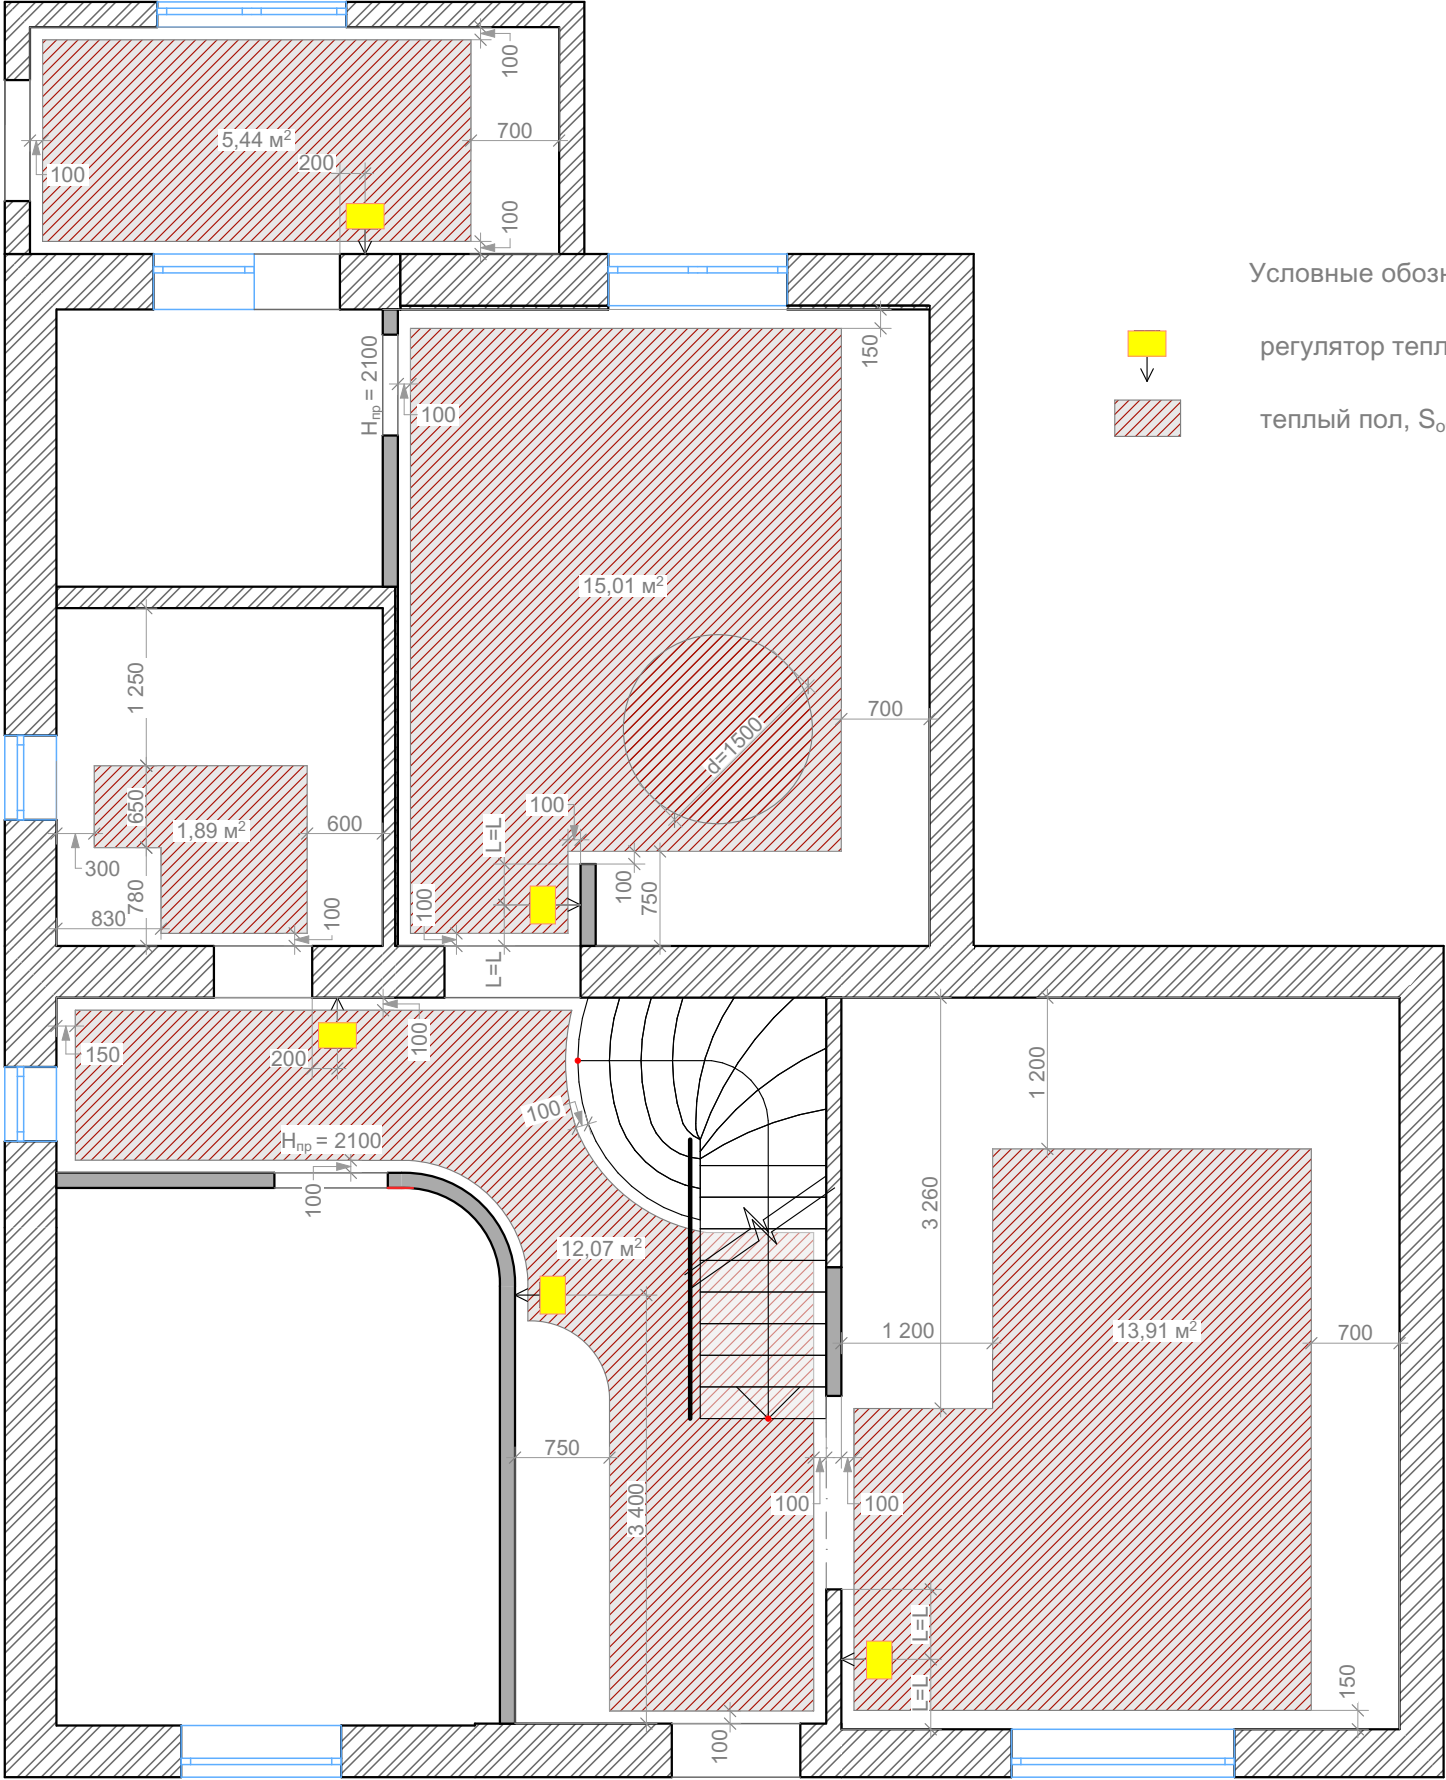


Условные обозначения

-  регулятор теплого пола
-  теплый пол, $S_{общая}=48,4 \text{ м}^2$

- Примечания
- Отступ укладки теплого пола от стен - 100 мм, если не указано иное.
 - Высота установки регуляторов теплого пола до центра - 800 мм, если не указано другое.

Дизайнер	Дарья Петулько	Схема укладки тёплого пола 1 этаж	Home Interior г. Киев моб: 8 (066) 928 43 10 моб: 8 (050) 696 21 28	Масштаб	Лист	Листов
Дизайнер	Элина Лазурик			1:60	20	

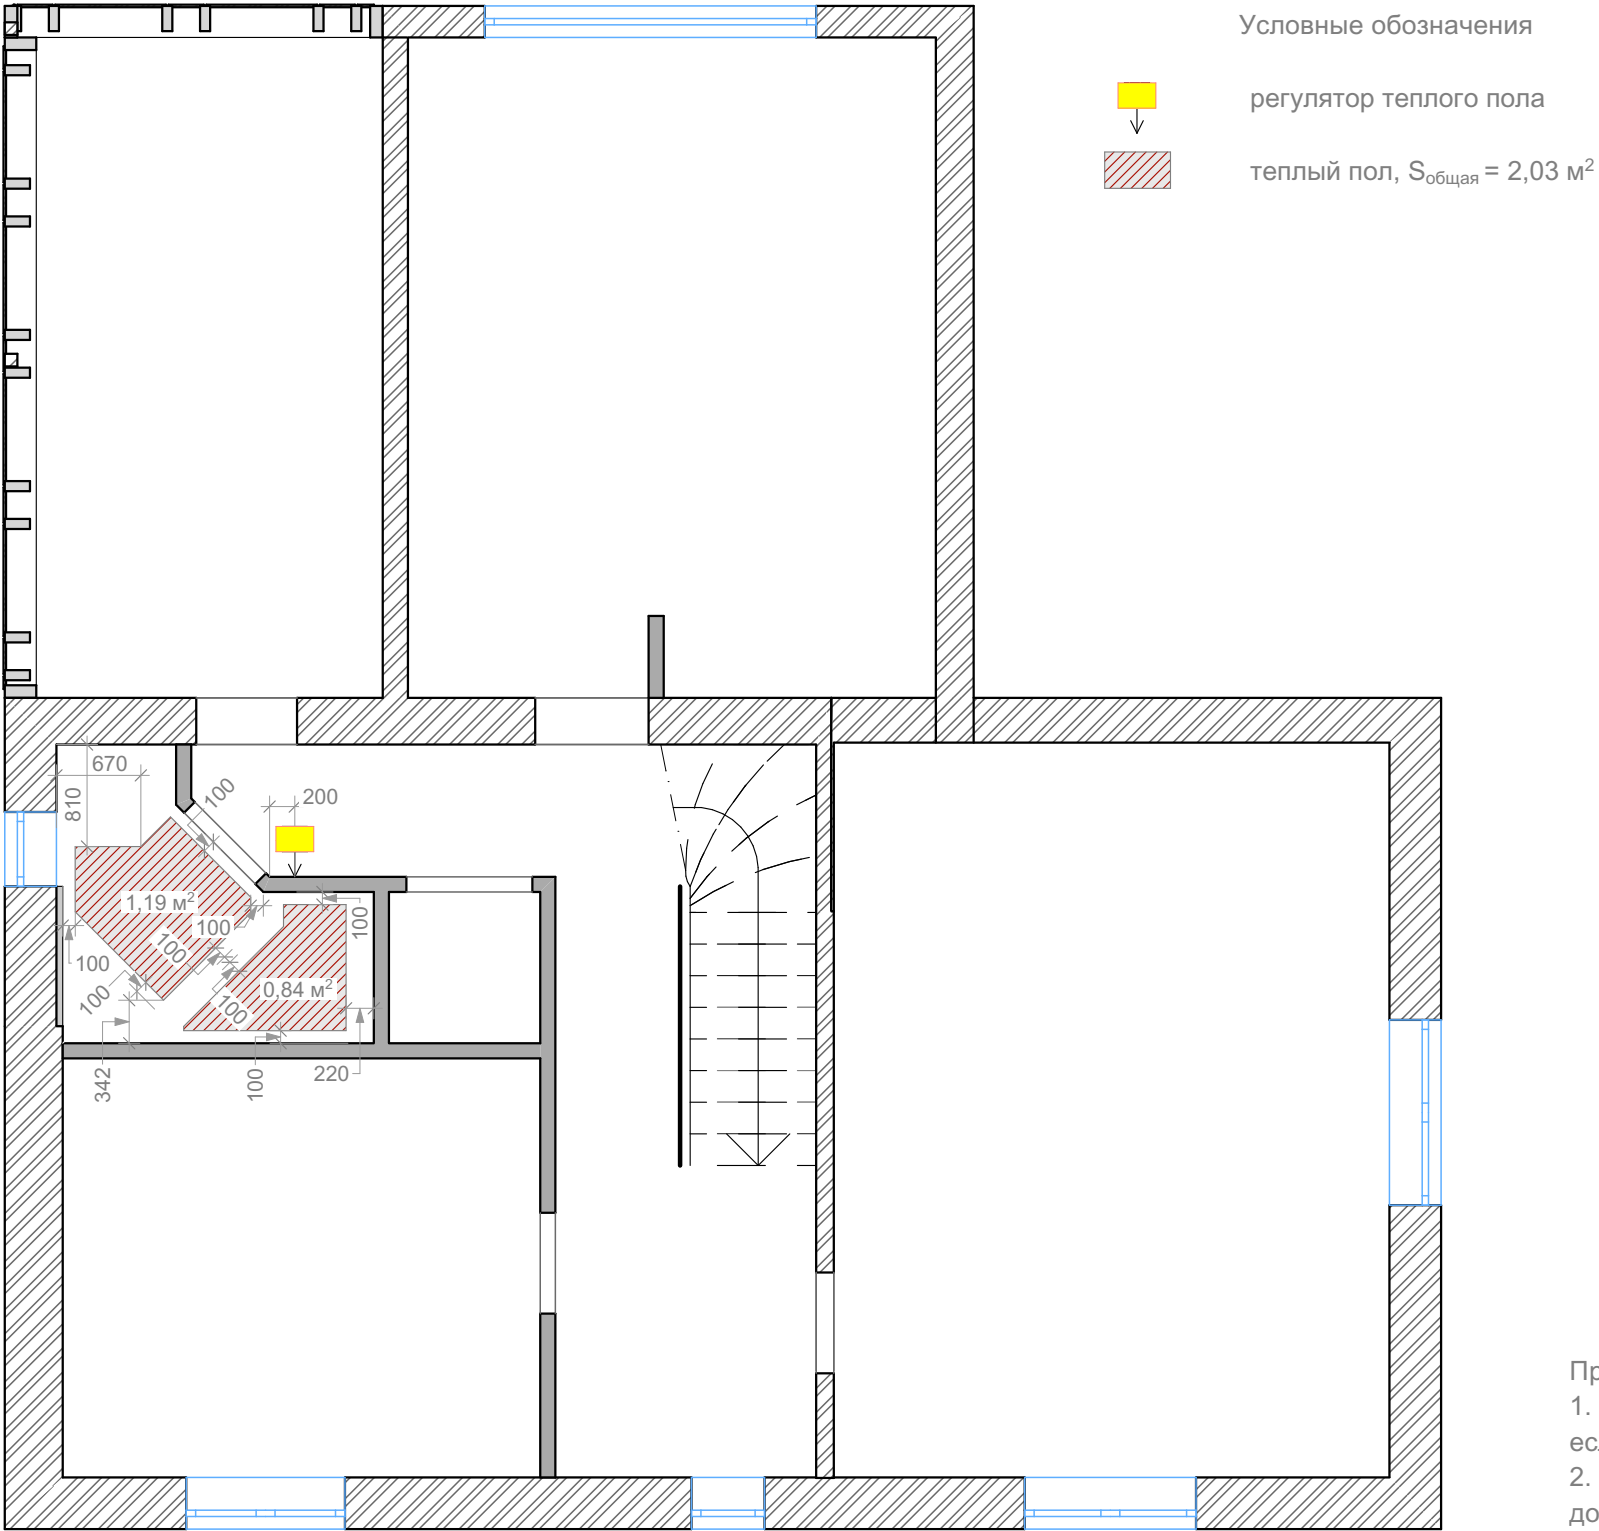

Примечания

1. Отступ укладки теплого пола от стен - 100 мм, если не указано иное.

2. Высота установки регуляторов теплого пола до центра - 800 мм, если не указано другое.

Дизайнер	Дарья Петулько	Схема укладки тёплого пола 2 этаж	Home Interior г. Киев моб: 8 (066) 928 43 10 моб: 8 (050) 696 21 28	Масштаб	Лист	Листов
Дизайнер	Элина Лазурик			1:60	17	