
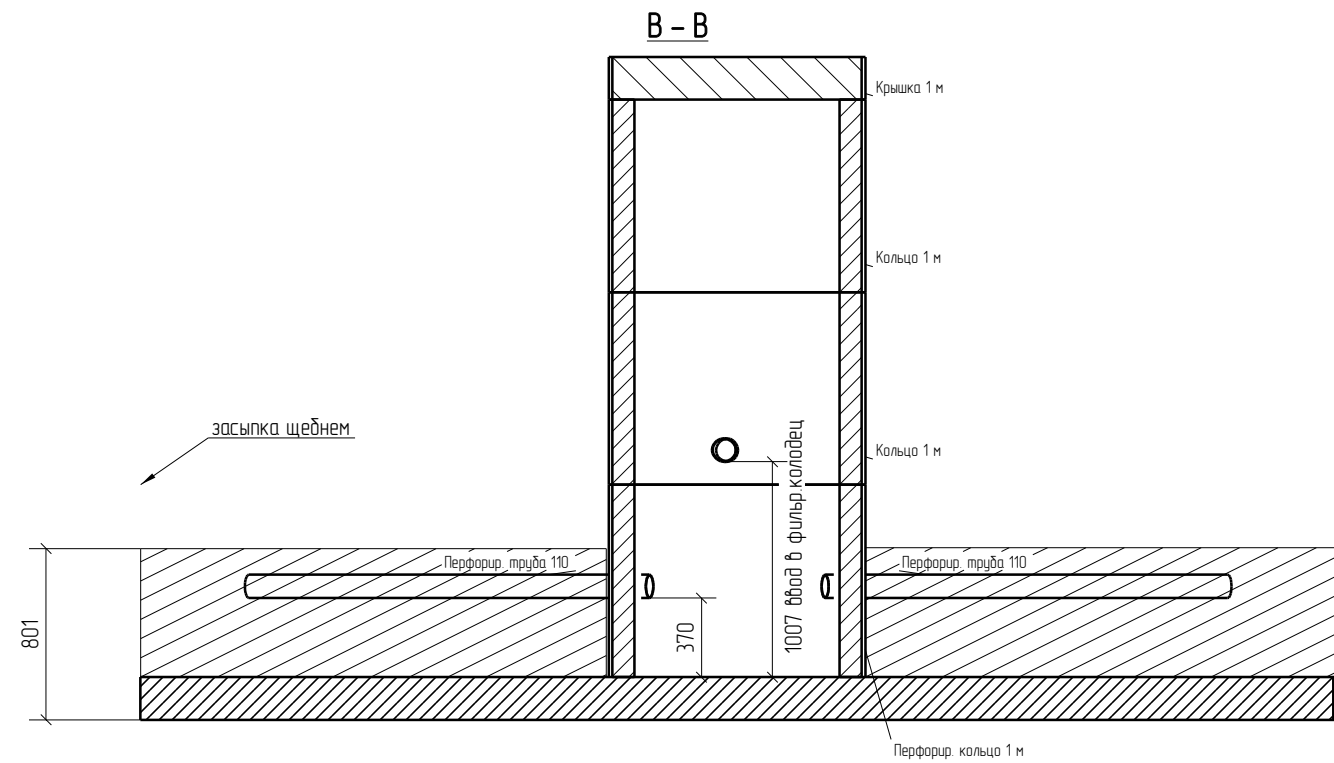
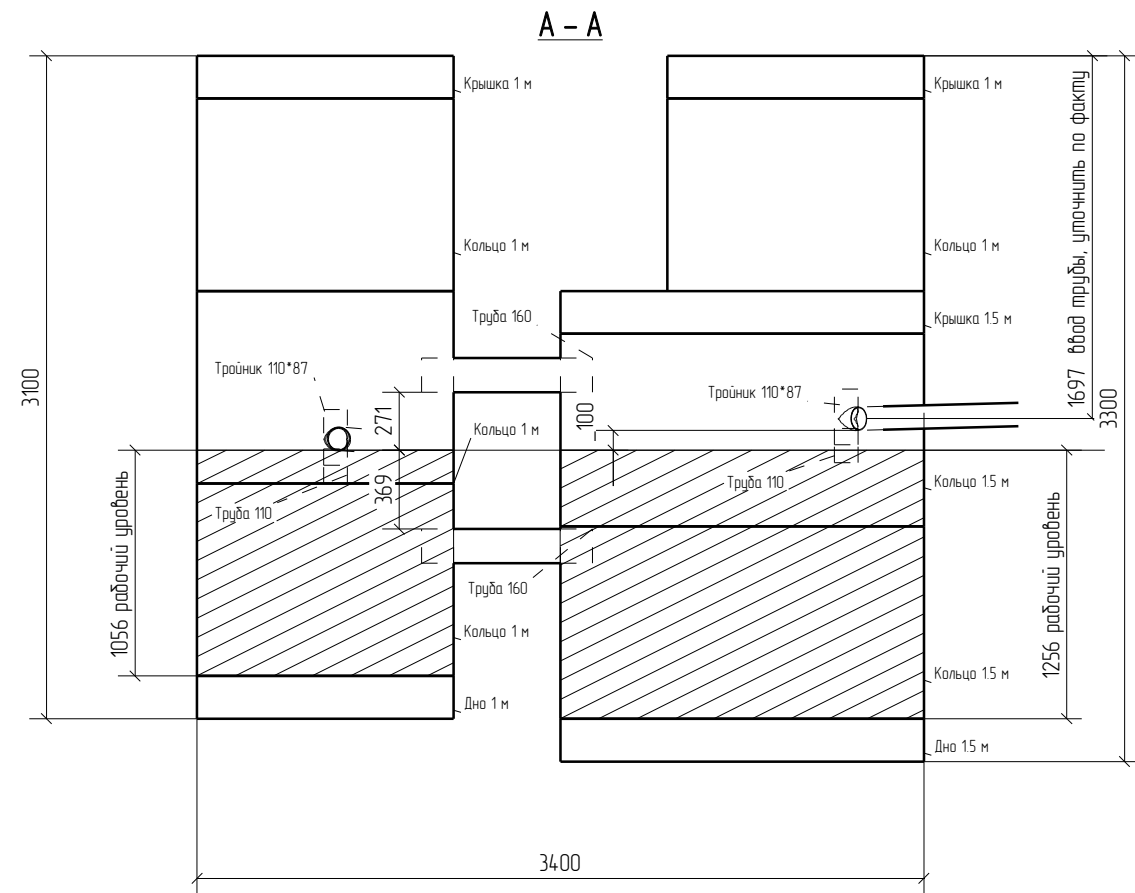


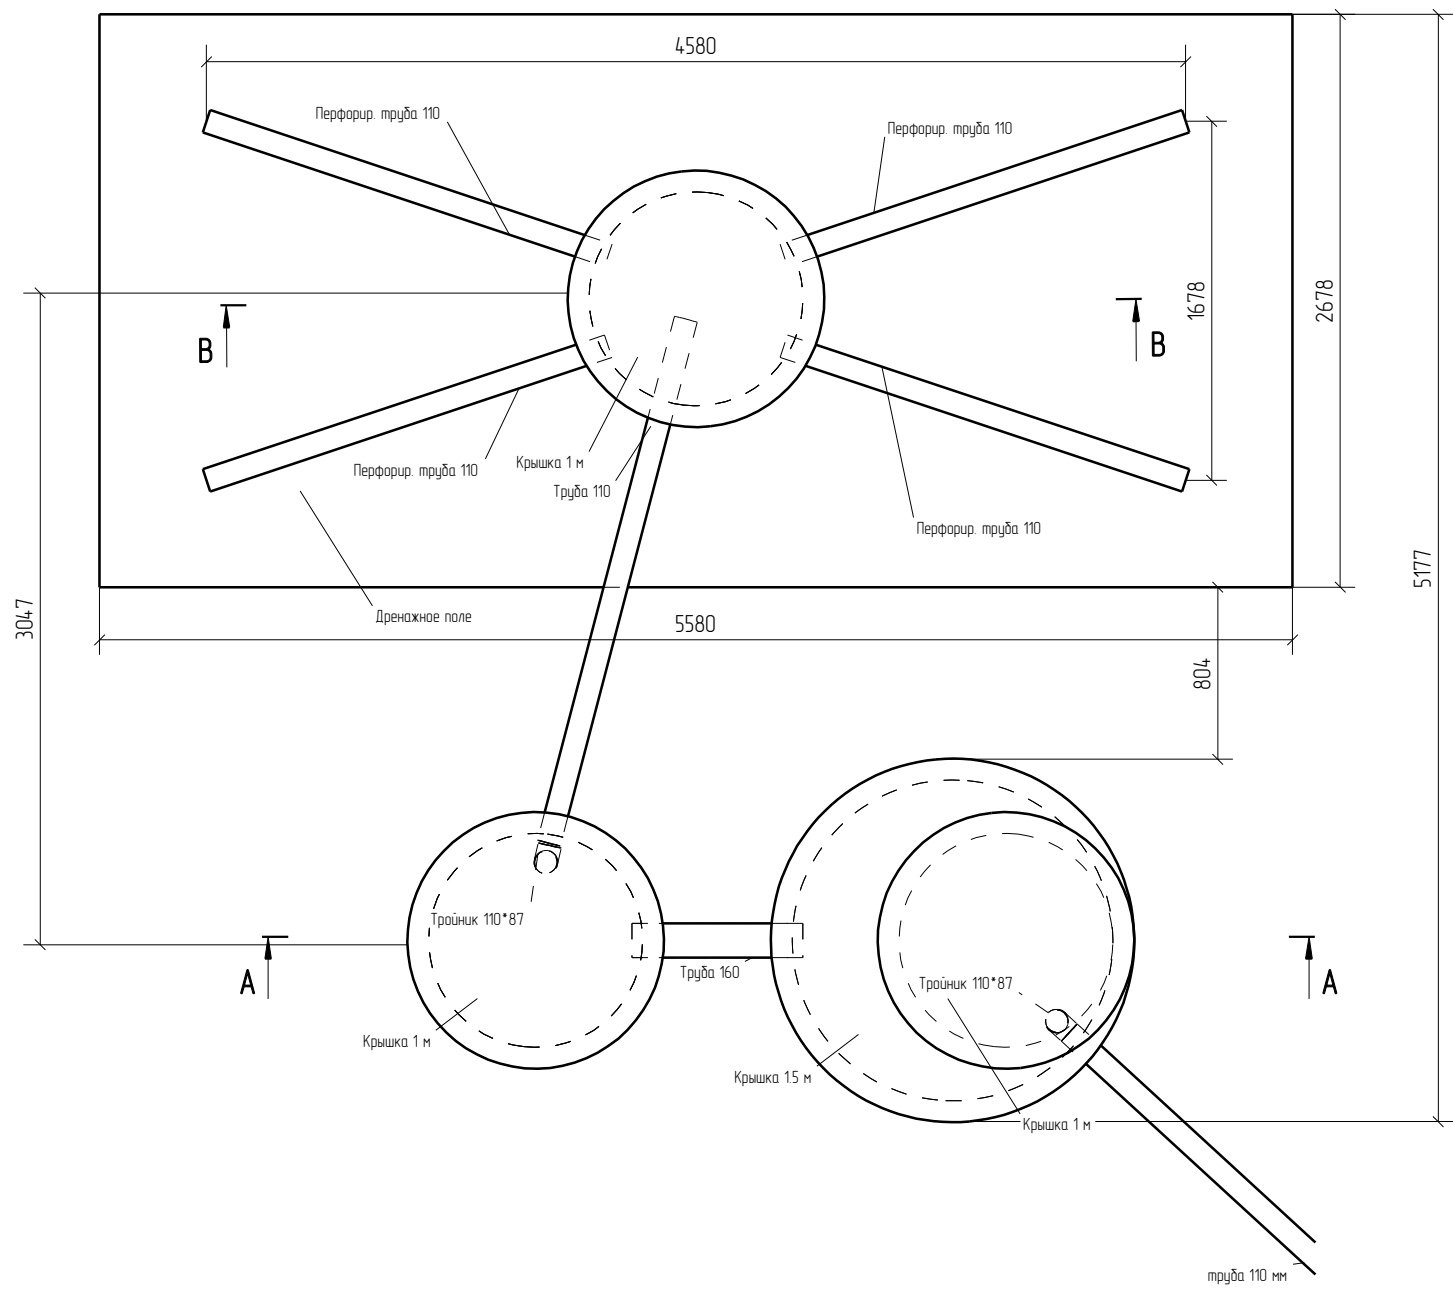

							Z98-КМД-		
							Жилой дом типа Z98		
							Надволенская, 10		
Изм	Кол.уч.	Лист	№ док.	Подп.	Дата	Концептуальный проект односемейного жилого дома типа Z98	Стадия	Лист	Листов
							P	0	
						Септик			