

Штепсельная розетка
в ванной на мансарде

Штепсельная розетка
в ванной на 1 этаже

Штепсельные розетки
в комнатах на мансарде

Штепсельные розетки
в комнатах на мансарде

Штепсельная розетка на фасаде

Штепсельные розетки
в комнатах на 1 этаже

Штепсельная розетка посудомоечной
машины в кухне

Штепсельные розетки в кухне

Котел центр. отопления в котельной

Штепсельная розетка в ванной
на мансарде+штепсельная розетка
стиральной машины


Штепсельная розетка в котельной

Штепсельные розетки в гараже

Освещение мансарда

Освещение 1-го этажа + гараж

Освещение коммуникации и внешнее

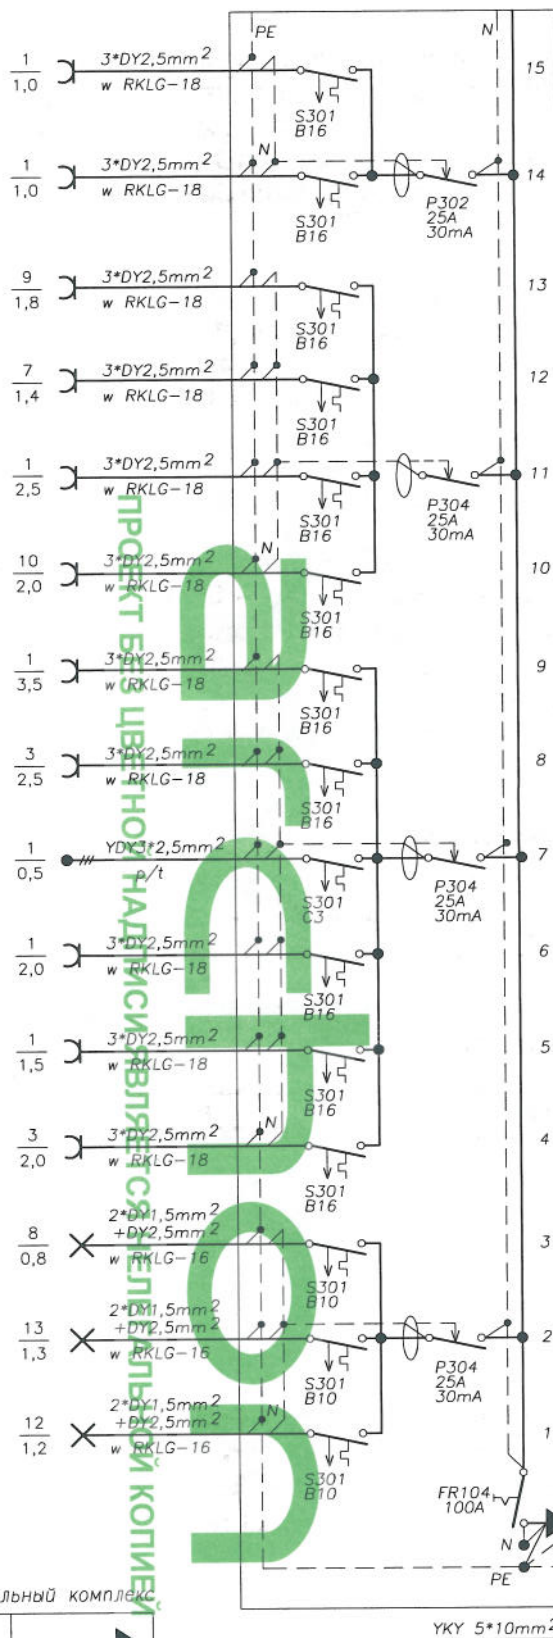

PEN - защитно-нейтральный провод
PE - защитный провод
N - нейтральный провод
LZ - контактная планка

P_Z мощность
максимальная

P_{SZ} потребляемая
мощность

J_N номинальная
сила тока


Распределительный щит
TR

$P_Z = 25,0 \text{ kW}$


$P_{SZ} = 12,5 \text{ kW}$

$J_N = 19,0 \text{ A}$

распределительный щит
48 - секционной в нише

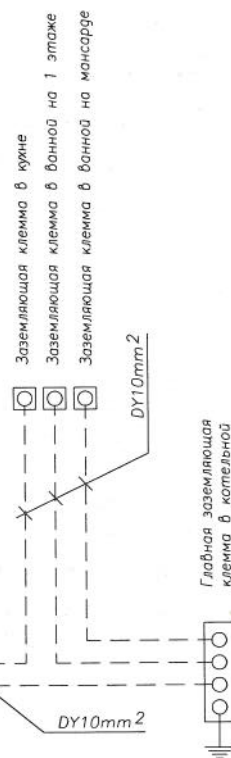

Присоединительно-измерительный комплекс

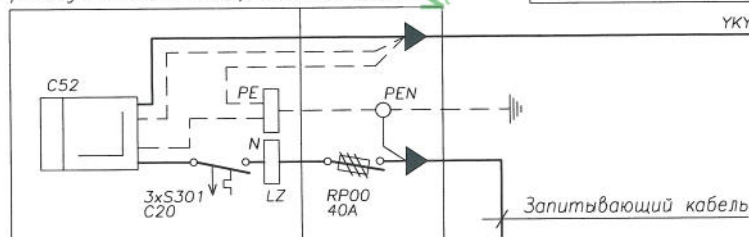

Кол. уч.		Подпись	Дата	Локализация:	"Дом в очанке"	Стадия	Лист	Листов
Разработал:	инж. Станислав Яня		2007.11		Э	1	4	
Перевод:	арх. Б. Мендель		2008.03		СХЕМА	Разработан в польском Архитектурном Бюро "ARCHON +" ВСЕ ПРАВА ЗАЩИЩЕНЫ Лицензия на проект для "АРХОН Украина" Киев, тел. (044) 251 26 04		
Адаптация:								