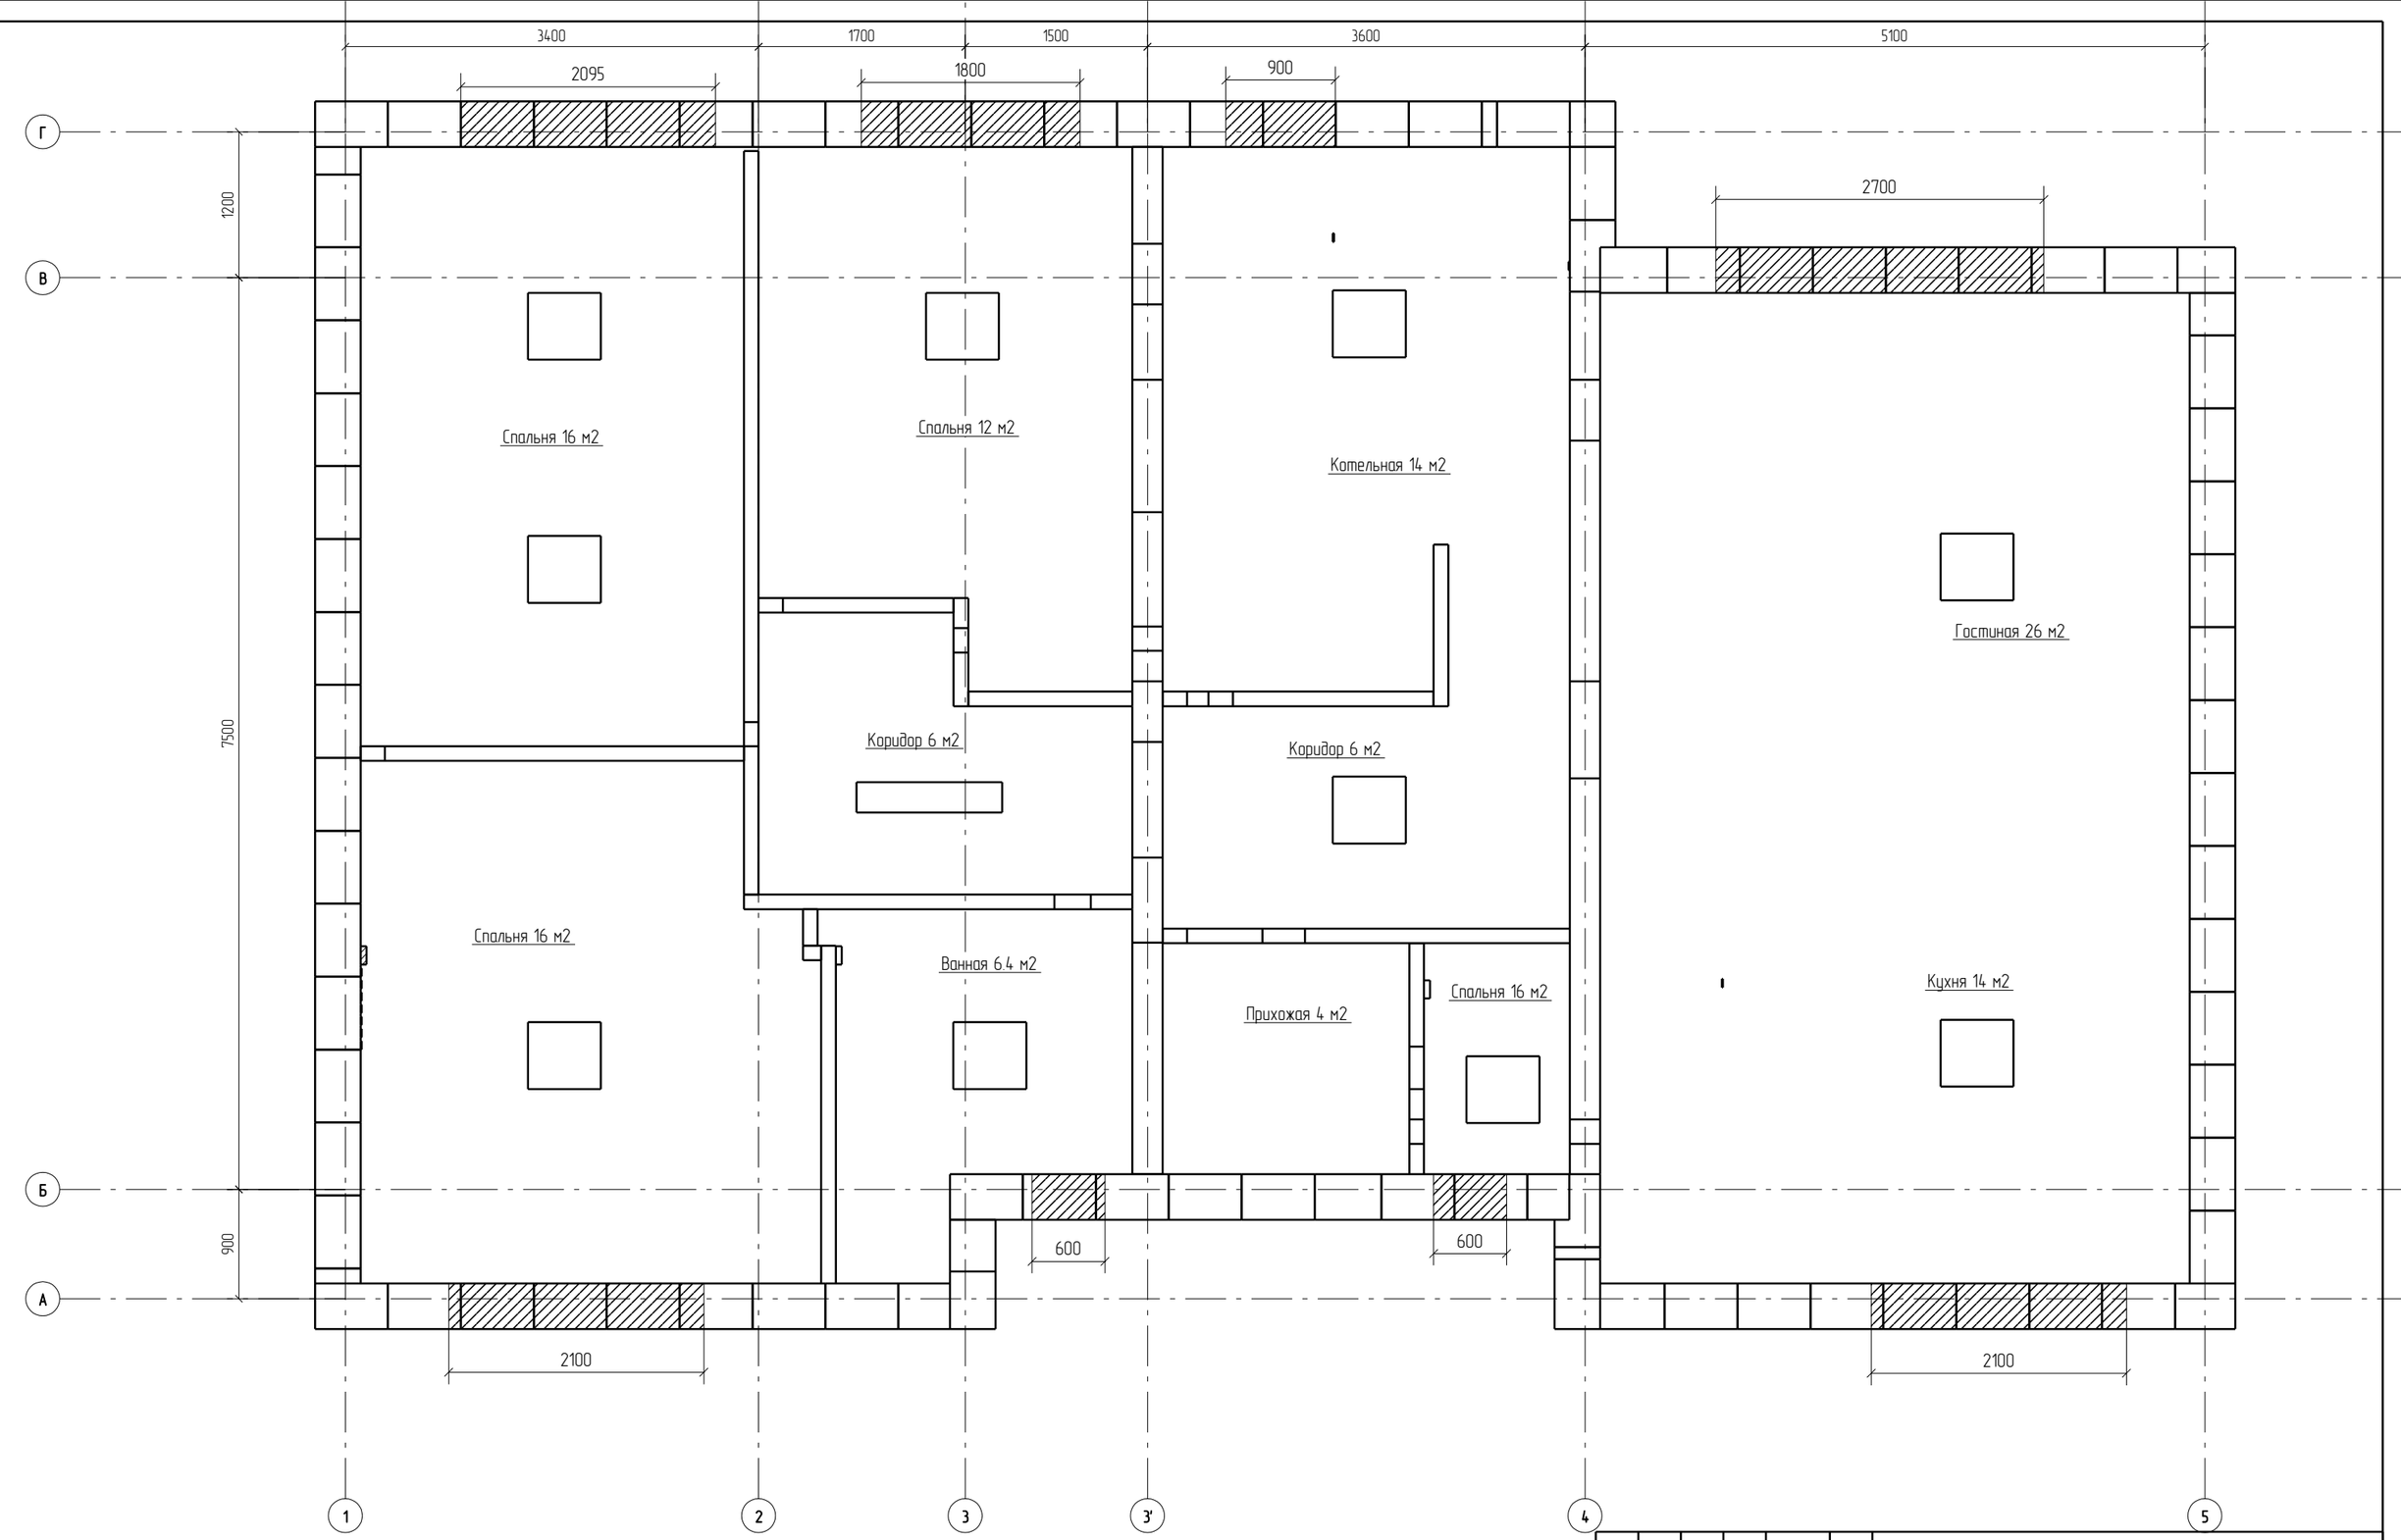

Изм.	Кол.уч.	Лист	№док.	Подп.	Дата	Z98-КМД-
						Жилой дом типа Z98 Новоалександровка,
						Концептуальный проект односемейного жилого дома типа Z98 — Стадия: Р; Лист: 0; Листов: