


План расстановки мебели и оборудования. Этаж 1.

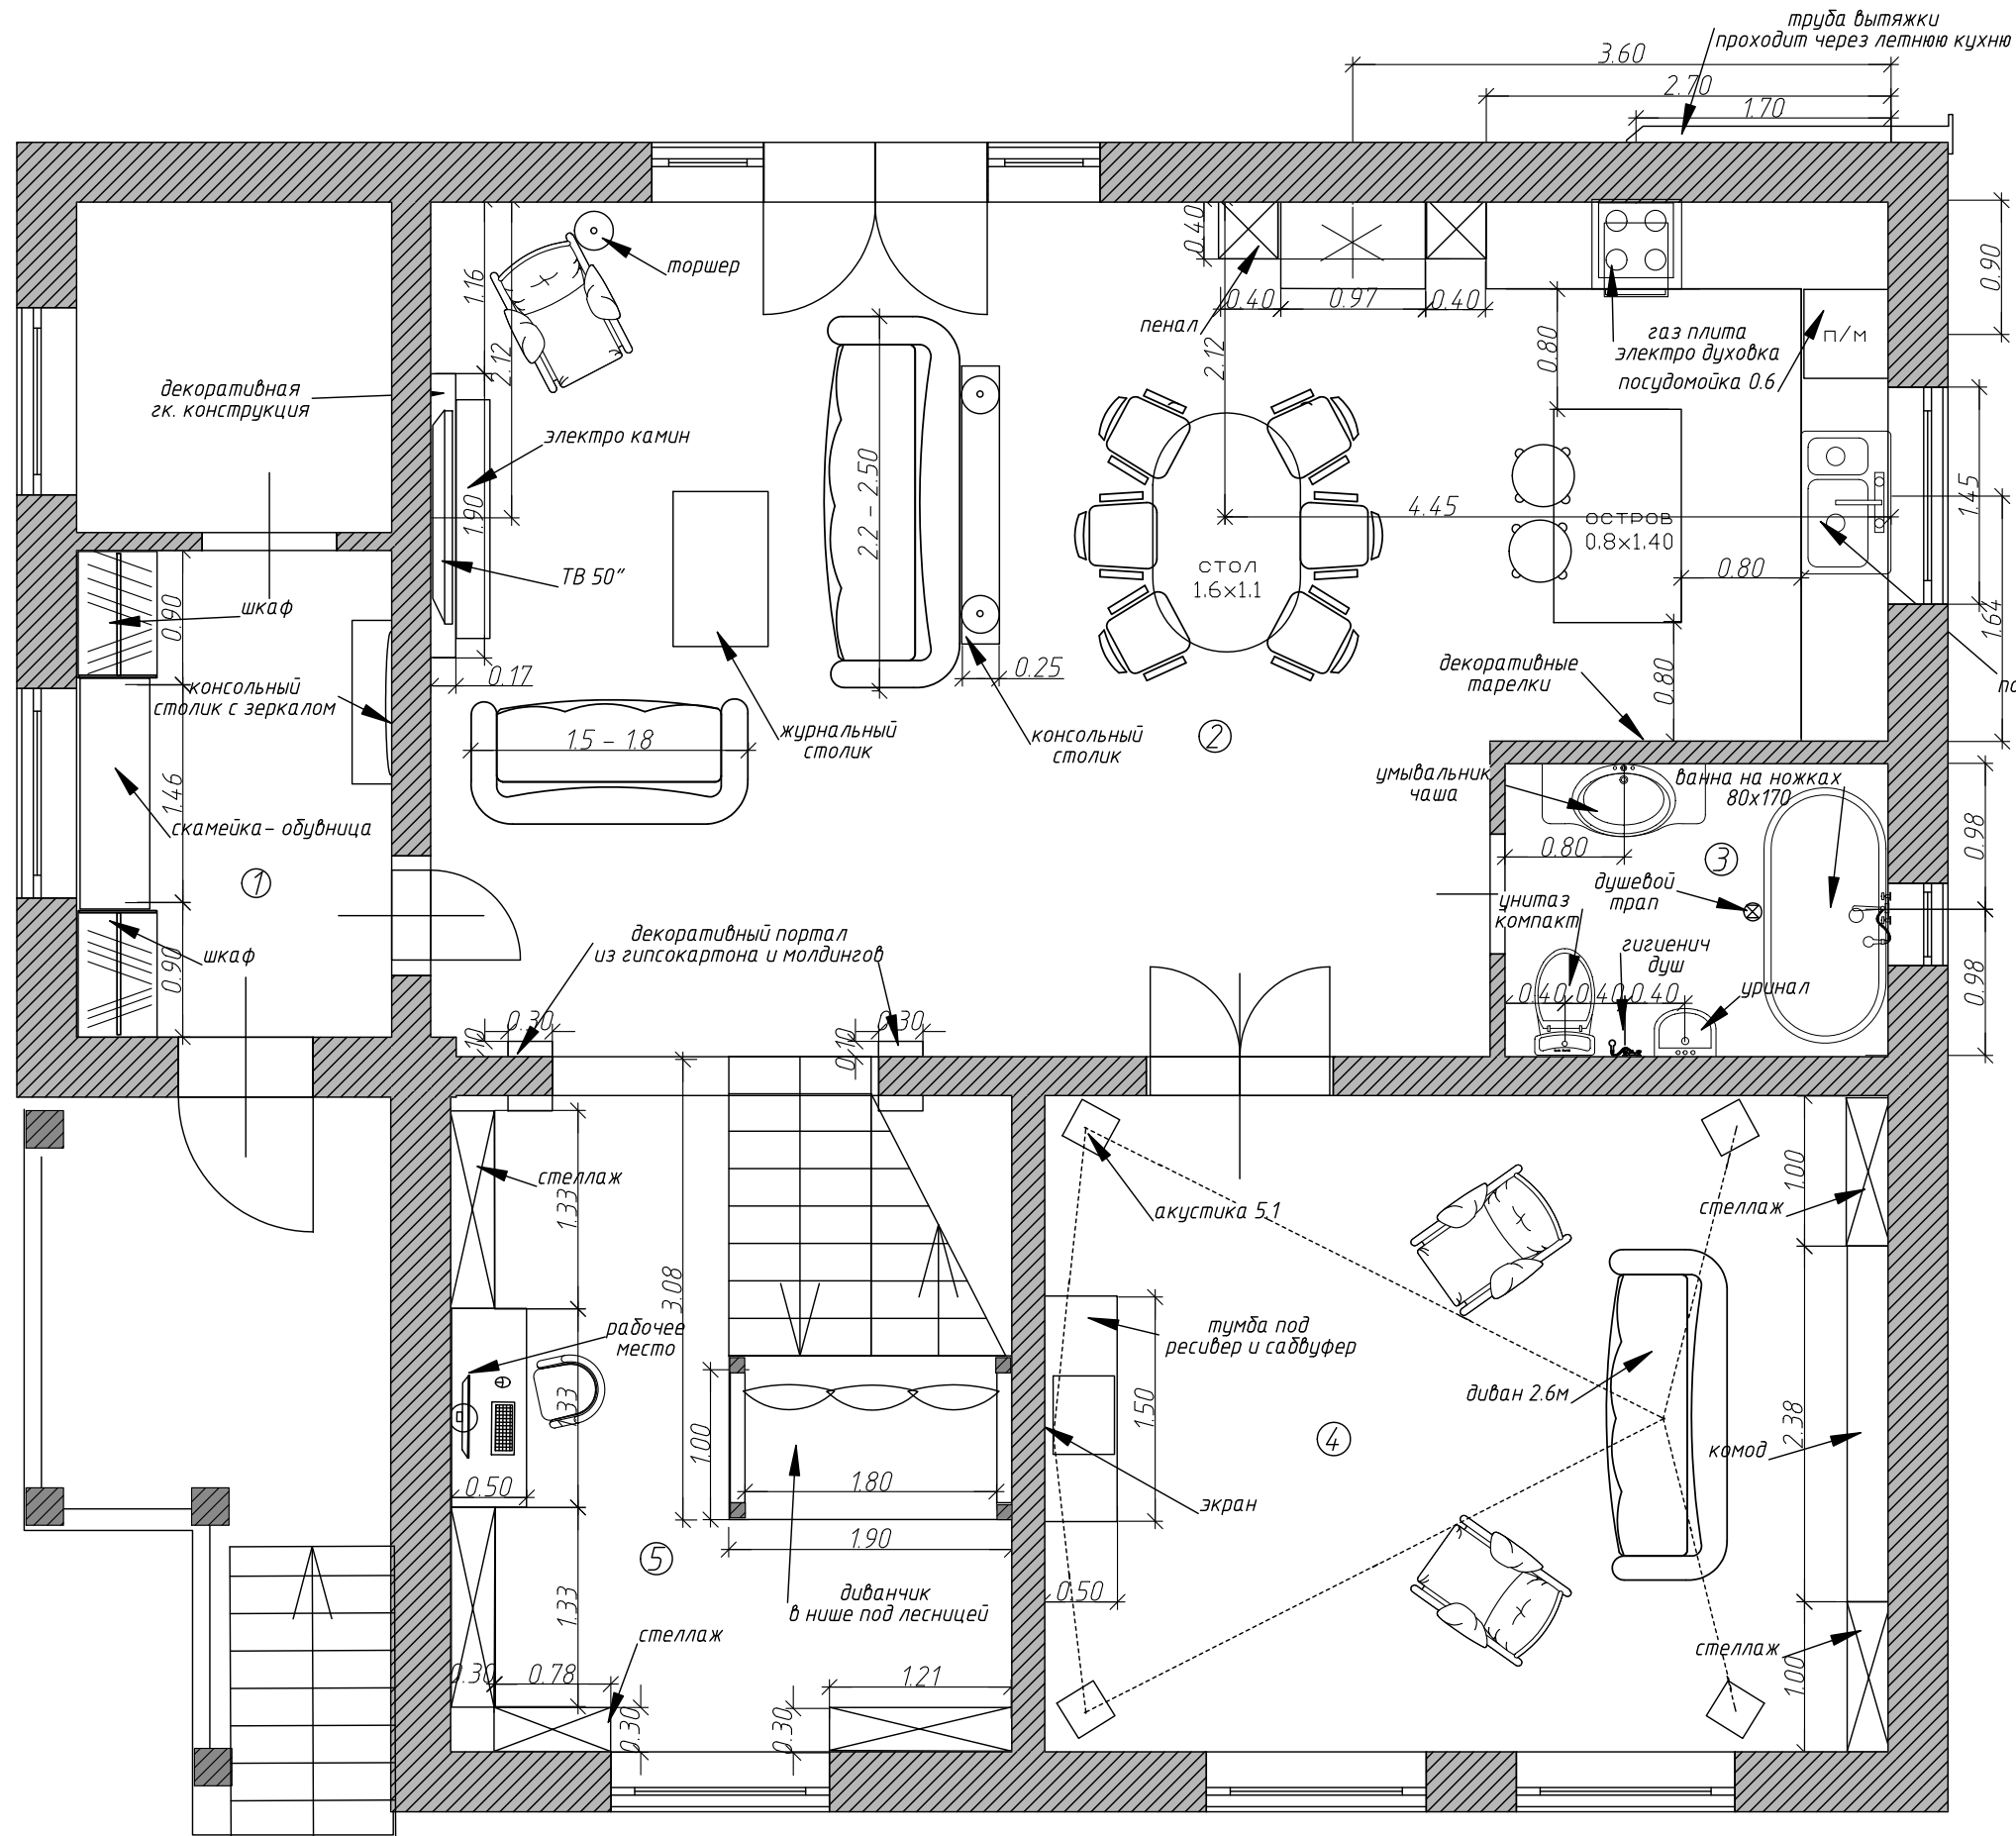

Экспликация:

1. Прихожая
2. Гостиная-кухня
3. Ванная
4. Домашний кинотеатр
5. Кабинет
6. Спальня
7. Детская
8. Санузел
9. Лестничный холл
10. Гардеробная

Дизайн-проект квартиры				Лист	Листов	Масштаб
Дизайнер	Заказчик	Прораб	Дата	1	12	1:50
	Черняев В.					
Харьковская обл., Купянский р-н, село Подолы, ул. Подлесная, 97-Б				СТУДИЯ ДИЗАЙНА ИНТЕРЬЕРА "ТАМРИКО" (050) 8-271-276 www.tamriko.com.ua		
План расстановки мебели и оборудования. Этаж 1.						