


План расстановки мебели и оборудования. Этаж 2.

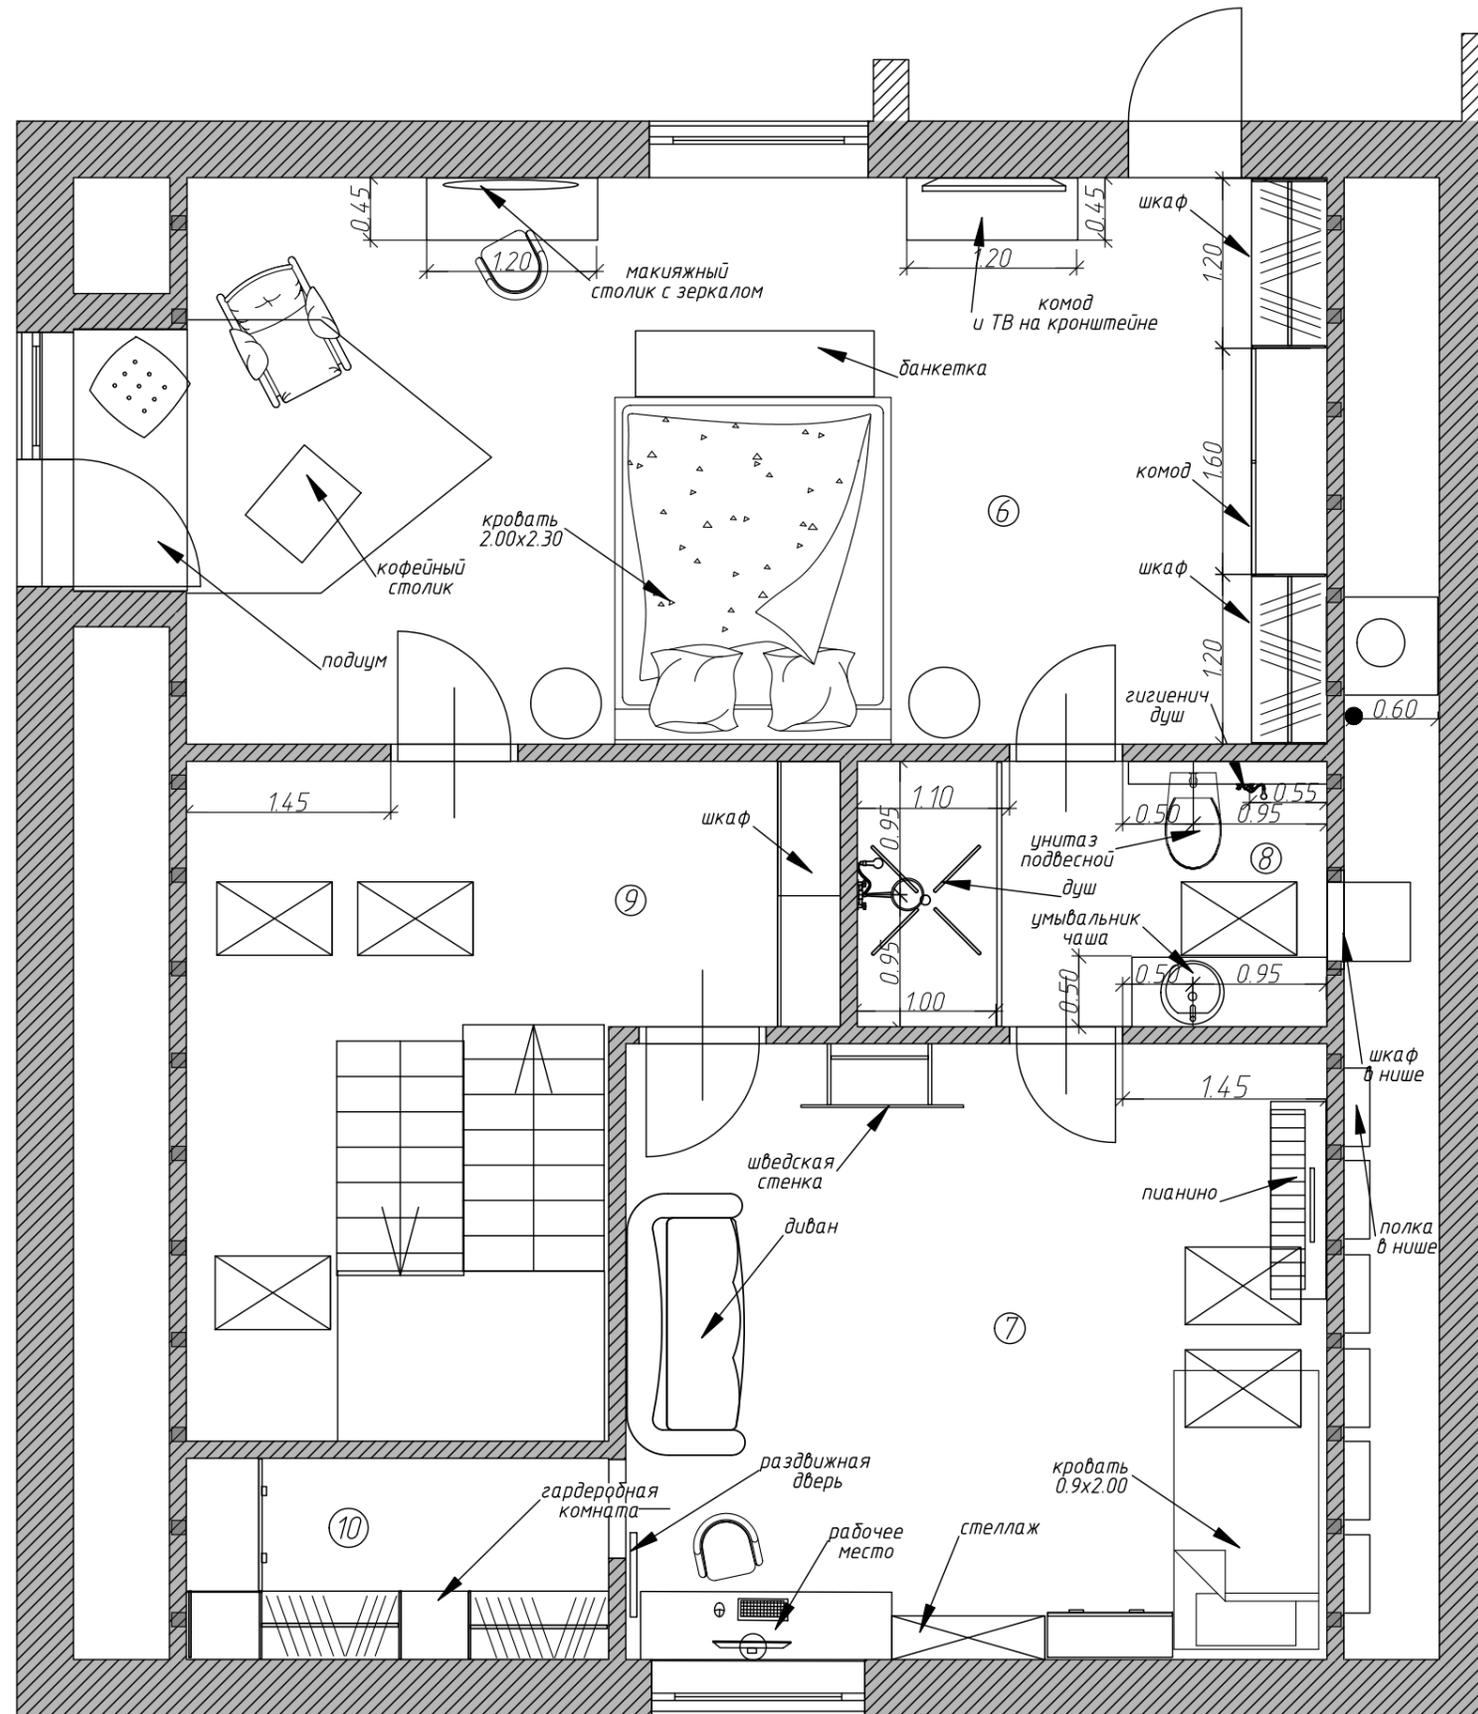

Экспликация:

1. Прихожая
2. Гостиная-кухня
3. Ванная
4. Домашний кинотеатр
5. Кабинет
6. Спальня
7. Детская
8. Санузел
9. Лестничный холл
10. Гардеробная

Должность	Фамилия	Подп.	Дата	Дизайн-проект квартиры			
Дизайнер				Харьковская обл., Купянский р-н, село Подолы, ул. Подлесная, 97-Б	Лист	Листов	Масштаб
Заказчик	Черняев В.				2	12	1:50
Прораб							
				План расстановки мебели и оборудования. Этаж 2.	СТУДИЯ ДИЗАЙНА ИНТЕРЬЕРА "ТАМРИКО" (050) 8-271-276 www.tamrko.com.ua		